

Förslag till Byggnadsplan för
Ekeby 1³, 4²¹, 4²⁷, 4⁴², 4⁴⁸, 4⁵⁷ och 4⁶³

i Munsö socken, Ekerö kommun

Stockholms län

Upprättad år 1960 av

(Sven-Erik Johansson)
lantmätare

(Jan-Erik Egnell)
arkitekt SAR

Skala 1:2000



Tillhör Ekerö kommunfullmäktiges
beslut den 13/4 1961. S. d. a. ...

Lageplan

År 1961, 27 september


Fastställdes denna byggnadsplan på sin Kungl. Maj:ts befallningshavandes beslut samma dag närmare utsett; betygat, Stockholm i landshövstens namn.

På tjänstens vägnar:

50 LJUNGBERG

Kopiens likhet med originalet
beskrivs i tjänsten.

Malmsten

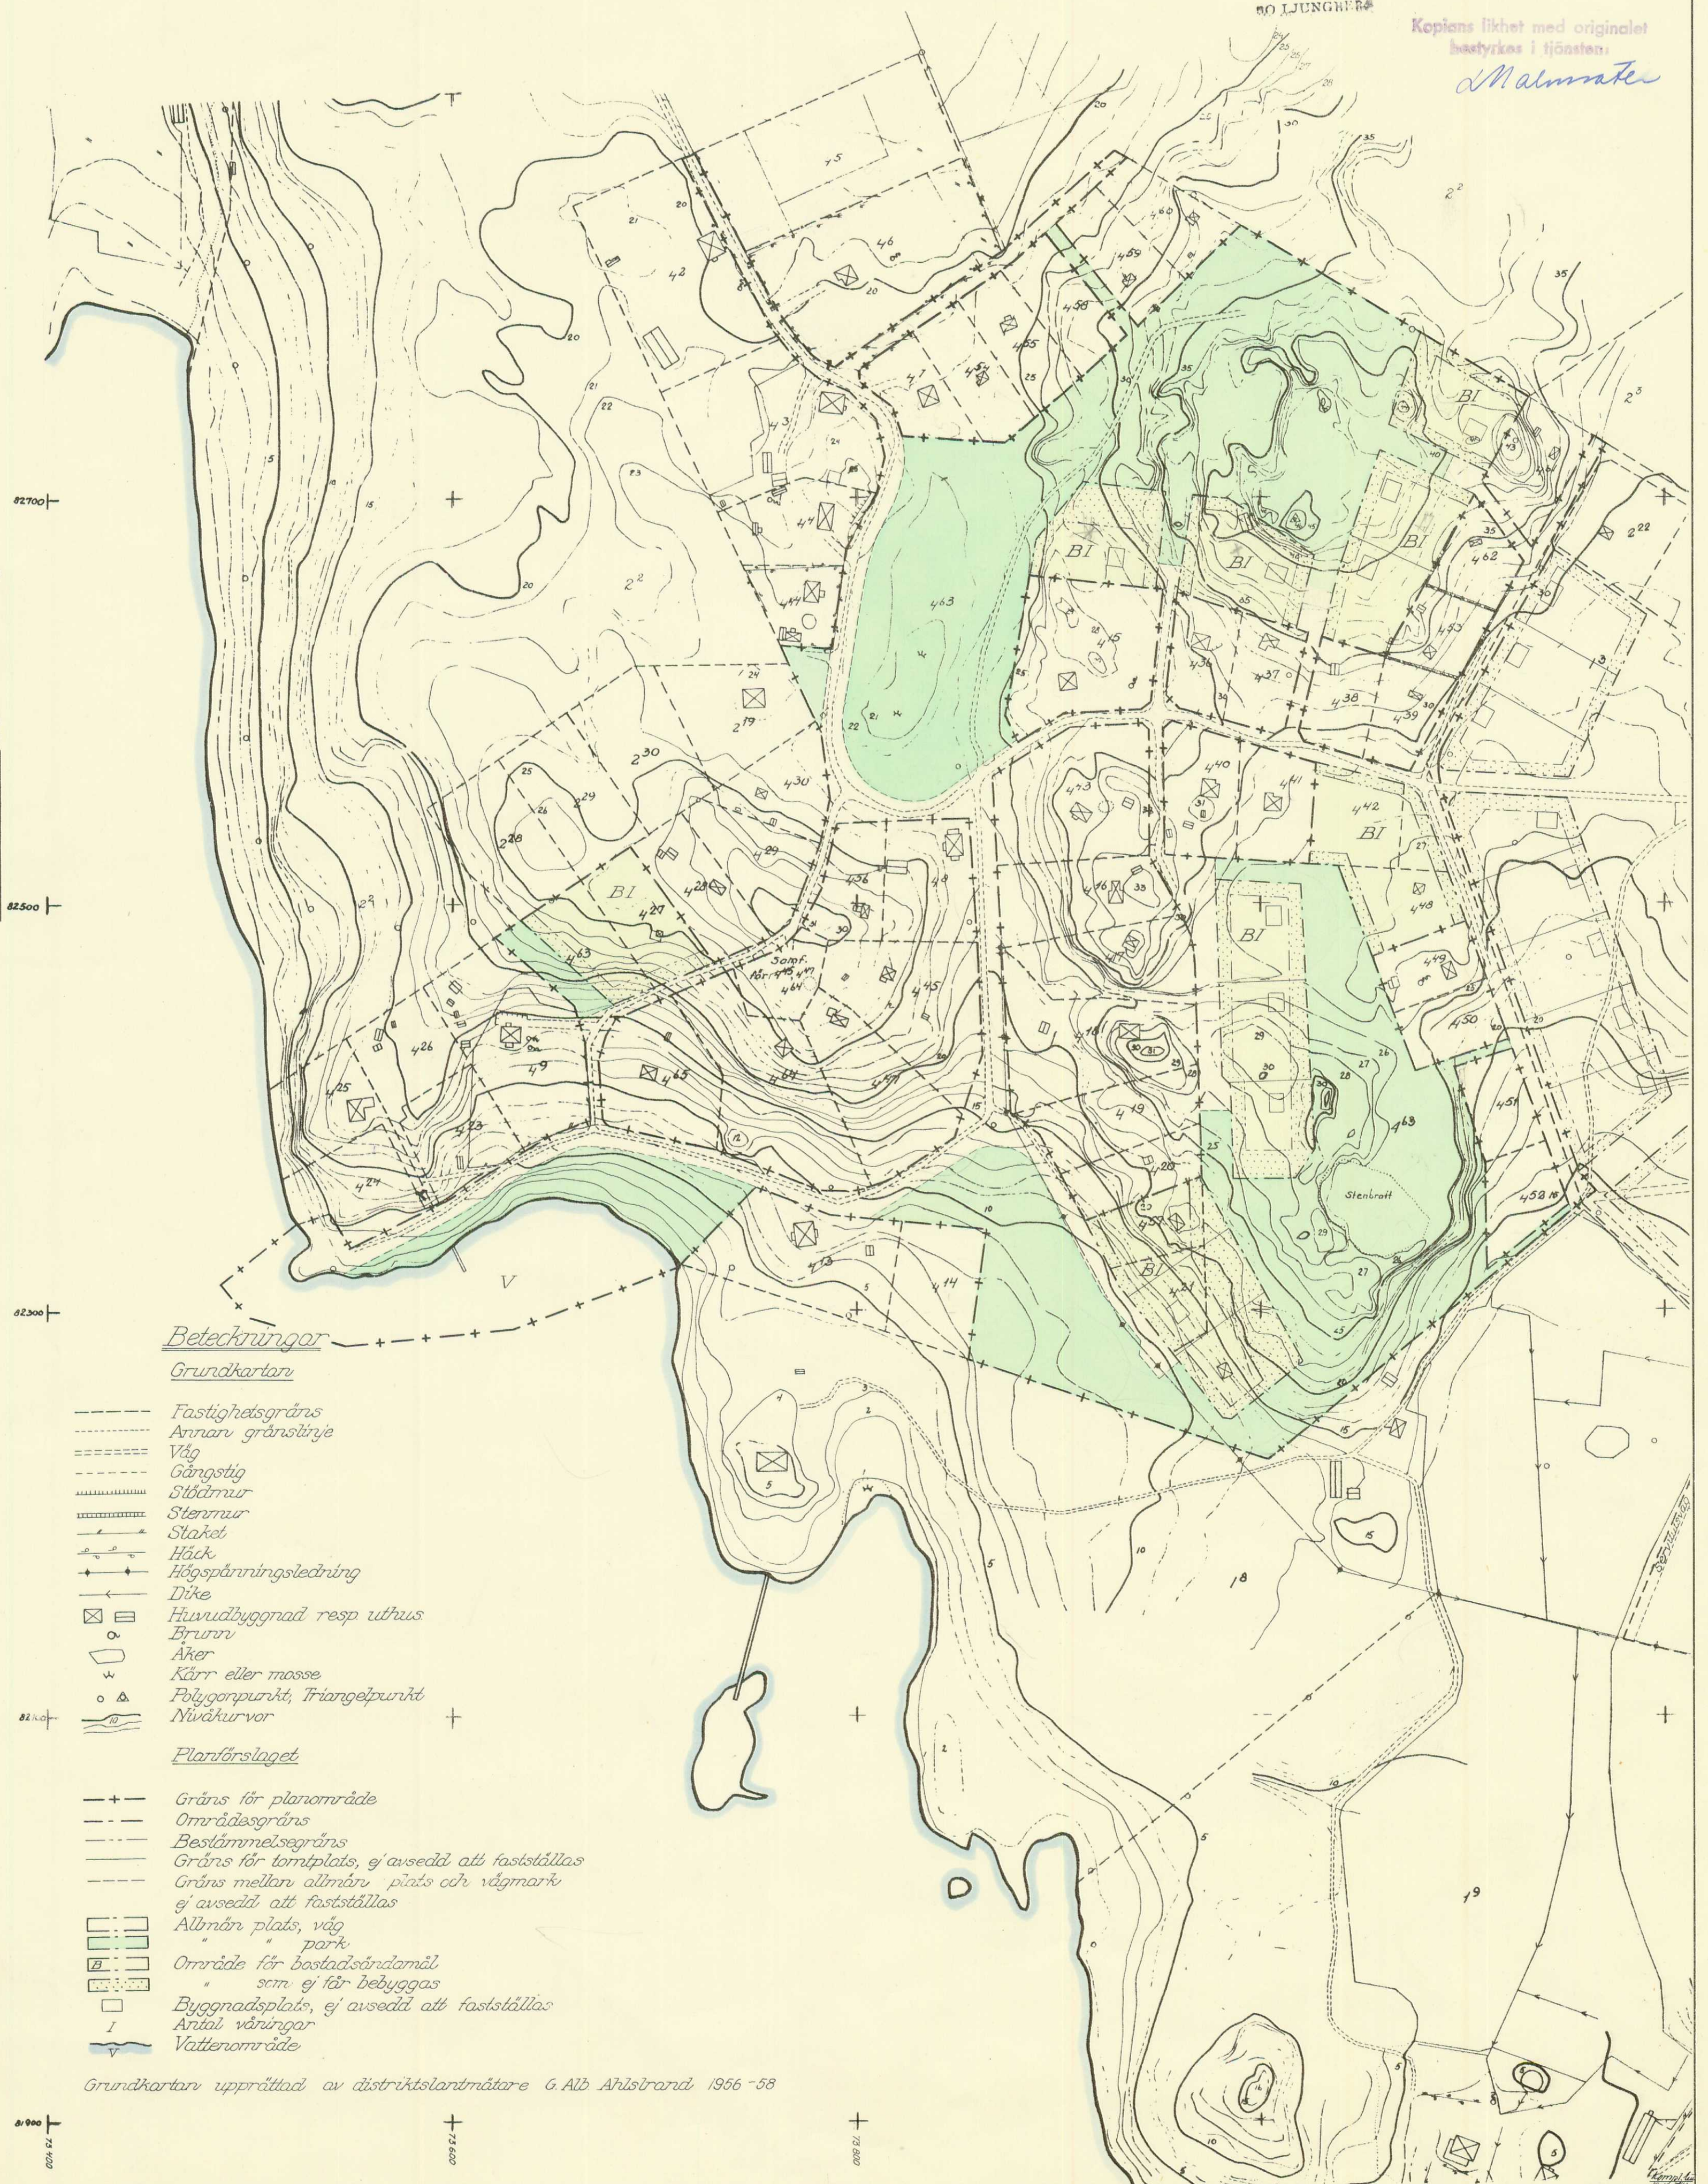

Beteckningar

Grundkartan

- Fastighetsgräns
- Annars gränstyp
- Väg
- Gångstig
- Stådmur
- Stenmur
- Staket
- Häck
- Höjningsledning
- Dike
- Huvudbyggnad resp uthus
- Brunn
- Åker
- Kärr eller mosse
- Polygonpunkt, Triangelpunkt
- Nivåkurvor

Planförslaget

- Gräns för planområde
- Områdesgräns
- Bestämelsegräns
- Gräns för tomtpåst, ej avsedd att fastställas
- Gräns mellan allmän plats och vägmark
- ej avsedd att fastställas
- Allmän plats, väg
- " " park
- Område för bostadsändamål
- sen ej får bebyggas
- Byggnadsplats, ej avsedd att fastställas
- Antal våningar
- Vattenområde

Grundkartan upprättad av distriktslantmätare G. Alb. Ahlsbrand 1956-58