


TECKENFÖRKLARING

- |  |                            |  |                       |
|--|----------------------------|--|-----------------------|
|  | ASFALTSYTA                 |  | MÅL, VOLTRÄCKE        |
|  | GRUSYTA                    |  | BELYSNING             |
|  | PLATTYTA BETONG            |  | GUNGSTÄLLNING         |
|  | BAKSAND                    |  | FJÄDERGUNGA           |
|  | DÄMPSAND                   |  | VIPPGUNGA             |
|  | PLANTERINGSYTA             |  | BOLLPLANK, PLANK      |
|  | BERG I DAGEN               |  | BASKETKÖRG            |
|  | GRÄSYTA                    |  | KLÄTTERSTÄLLNING      |
|  | STENYTA                    |  | RUTCHKANA             |
|  | ÄNGSYTA                    |  | TRAFIKSKYLLET, LIVBOJ |
|  | EKONOMIBYGGNAD             |  | CYKELSTÄLL            |
|  | NATURMARK                  |  | MOTORVÄRMARE          |
|  | TRÄTRALL                   |  | ELSKÅP                |
|  | GUMMIASFALT                |  | STEN, BLOCK           |
|  | KONSTGRÄS                  |  | STOLPE                |
|  | GUMMIPLATTOR               |  | PAPPERSKÖRG           |
|  | DIKESMITT                  |  | PARKBÄNK              |
|  | STÖDMUR                    |  | GRINDSTOLPE           |
|  | STAKET, RÄCKE              |  | DAGVATTENBRUNN        |
|  | LÖVTRÄD STAMDIAM > 60 CM   |  | NEDSTIGN-BR, VA, TELE |
|  | LÖVTRÄD STAMDIAM 20-60 CM  |  | AVSTÄNGNINGSENTIL     |
|  | LÖVTRÄD STAMDIAM < 20 CM   |  | TRAPPA                |
|  | BARRTRÄD STAMDIAM > 60 CM  |  | FASTIGHETSGRÄNS       |
|  | BARRTRÄD STAMDIAM 20-60 CM |  | SOPKÄRL               |
|  | BARRTRÄD STAMDIAM < 20 CM  |  | GRILLPLATS            |
|  | HÄCK                       |  | UTOMHUSBORD           |
|  | ENSTAKA BUSKE              |  |                       |
|  | SLÄNTMARKERING             |  |                       |

Ängsytta	0 kvm
Berg i dagen	0 kvm
Gräsyta	8902 kvm
Naturmark	608 kvm
Planteringsytta	407 kvm
Stenbeläggning	0 kvm
Asfallytta	2542 kvm
Plattytta betong	52 kvm
Grusytta	7614 kvm
Baksand	205 kvm
Dämpsand	599 kvm
Trärall	157 kvm
Gummiastfalt	38 kvm
Konstgräs	0 kvm
Gummiplattor	0 kvm

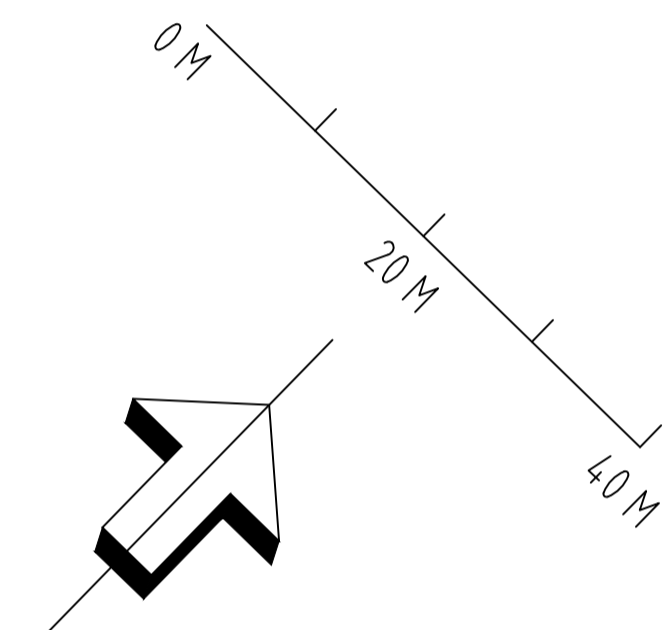

COORDINATSYSTEM SWEREF 99 18 00

BET	ANT	ÄNDRINGEN AVSER	SGN	DATUM
-----	-----	-----------------	-----	-------

**EKERÖ KOMMUN**  
 TEKNISKA KONTORET  
 Box 205, 178 23 EKERÖ  
 Besöksadr. Tappströmsvägen 2  
 Tel: 08-56039100 Fax: 08-56039167

Ekerö kommun  
**DROTTNINGHOLM**  
 OBJEKT 100  
 Drottningholms skola, förskola, lärarbostad

KONSTRUERAD: PEKH  
 GRANSKAD: RÖN

BASKARTA SKALA 1:500

STOCKHOLM 2015-12-11

BETNINGSNUMMER	ÄNDR
6602293000	M-10000-01