


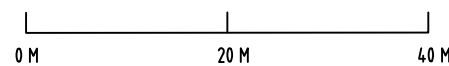
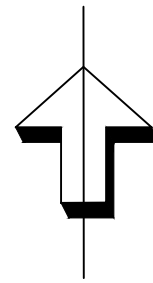
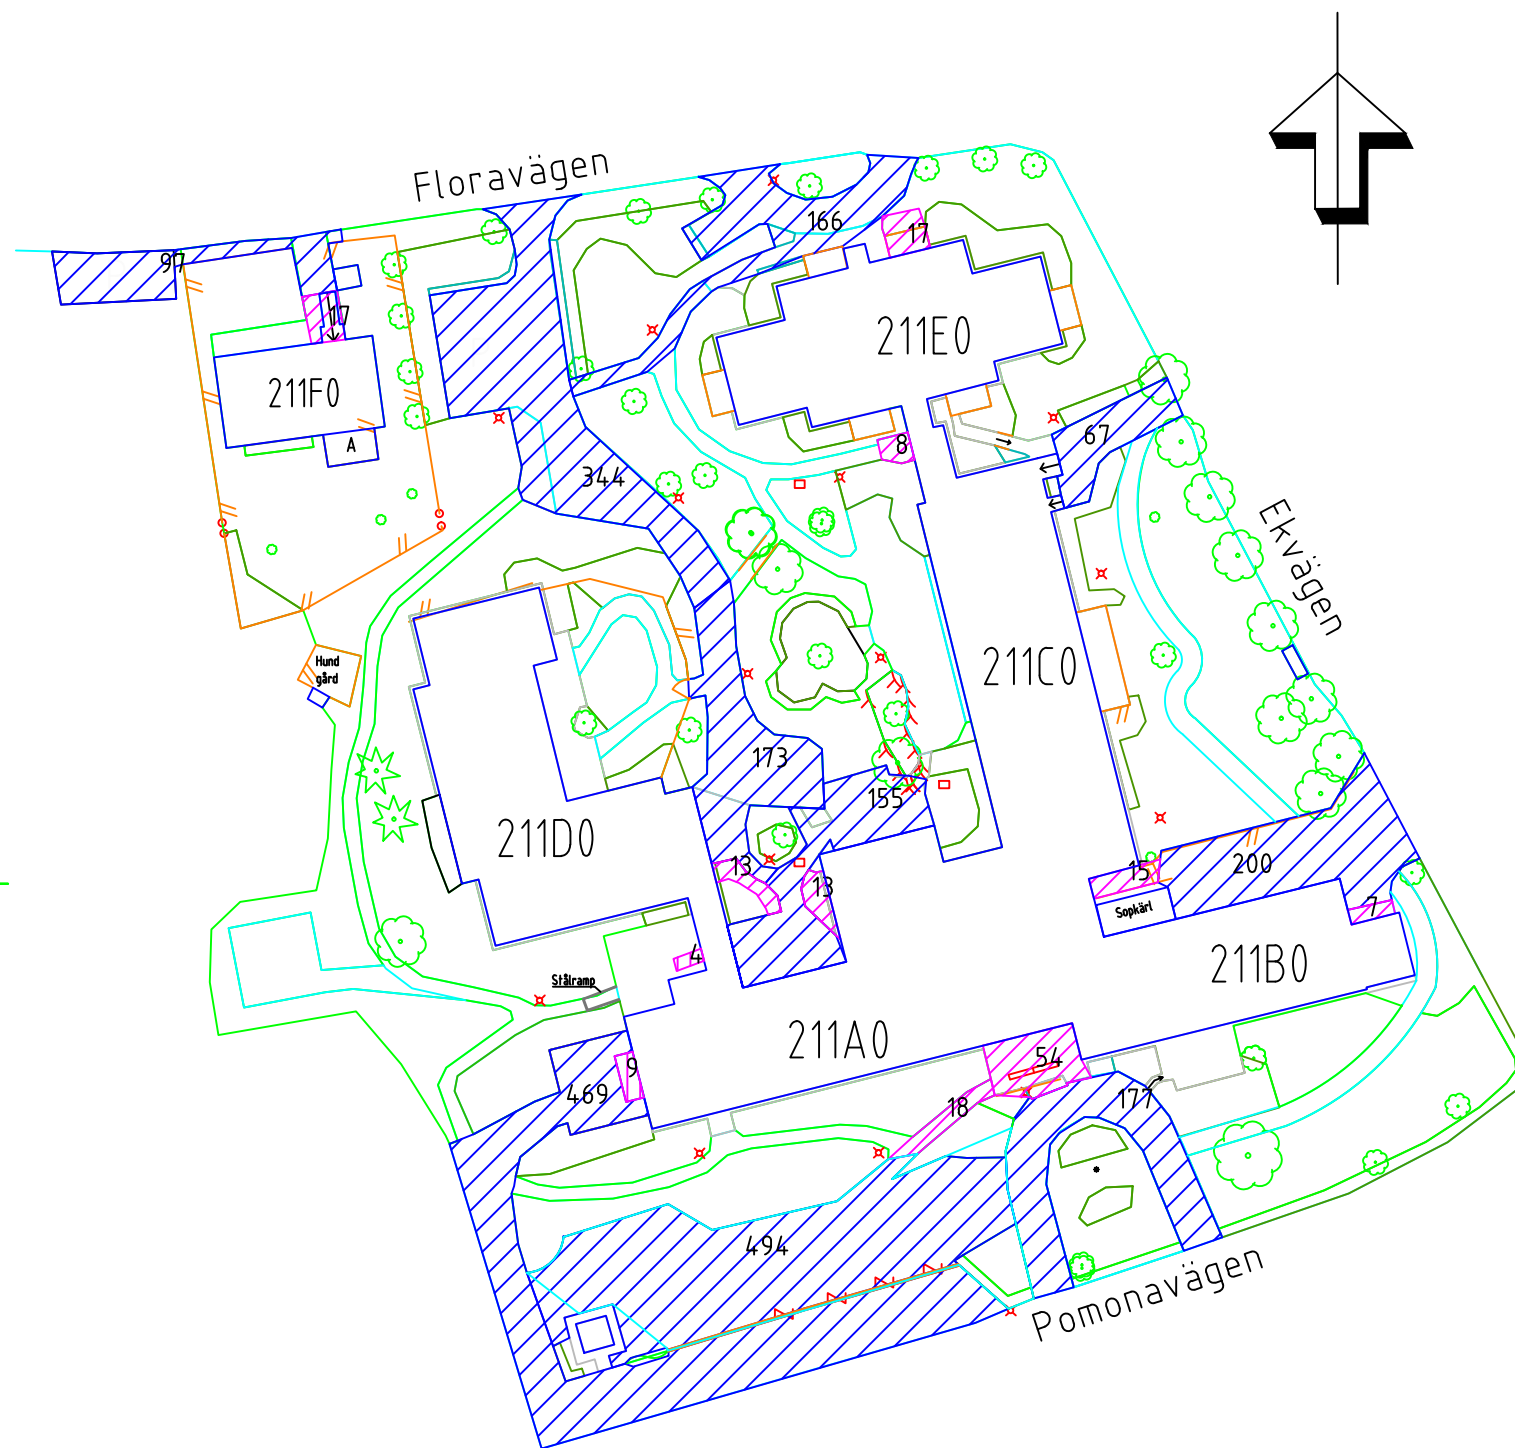


TECKENFÖRKLARING

	MASKINSKOTTNING	2442 kvm
	HANDSKOTTNING	175 kvm
	NÖDUTGÅNG	



KOORDINATSYSTEM SWEREF 99 18 00

BET	ANT	ÄNDRINGEN AVSER	SIGN	DATUM

**EKERÖ KOMMUN**



TEKNISKA KONTORET  
 Box 205, 178 23 EKERÖ  
 Besöksadr. Tappströmsvägen 2  
 Tel: 08-56039100 Fax: 08-56039167

Ekerö kommun  
**EKGÅRDEN EKDUNGEN**

OBJEKT 211

Markritning Ekgården, Ekdungen

VINTERVÄGHÅLLNING

SKALA 1:750

KONSTRUERAD  
**PEKH**

GRANSKAD  
**RON**

STOCKHOLM 2015-12-10

6602293000

RITTINGSNUMMER	ÄNDR
M-21100-01-vinter	