


EKEBYHOV

TECKENFÖRKLARING

- MASKINSKOTTNING 0 kvm
- HANDSKOTTNING 254 kvm
- NÖDUTGÅNG

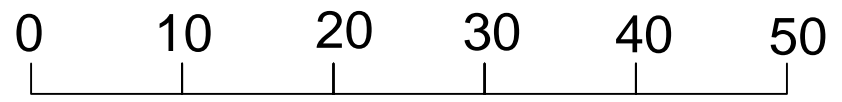

KOORDINATSYSTEM SWEREF 99 18 00

EKERÖ KOMMUN

TEKNISKA KONTORET
 Box 205, 178 23 EKERÖ
 Besöksadr. Tappströmsvägen 2
 Tel: 08-56039100 Fax: 08-56039167

KONSTRUERAD: PEKH
 GRANSKAD: RON

STOCKHOLM 2015-12-10

BET	ANT	ÄNDRINGEN AVSER	SIGN	DATUM
-----	-----	-----------------	------	-------

Ekerö kommun
 EKUDDEN FÖRSKOLA
 OBJEKT 232
 Markritning
 VINTERVÄGHÅLLNING SKALA 1:500

RITNINGSNUMMER	ÄNDR
6602293000	M-23200-01-vinter