



TECKENFÖRKLARING

- MASKINSKOTTNING 540 kvm
- HANDSKOTTNING 29 kvm
- NÖDUTGÅNG

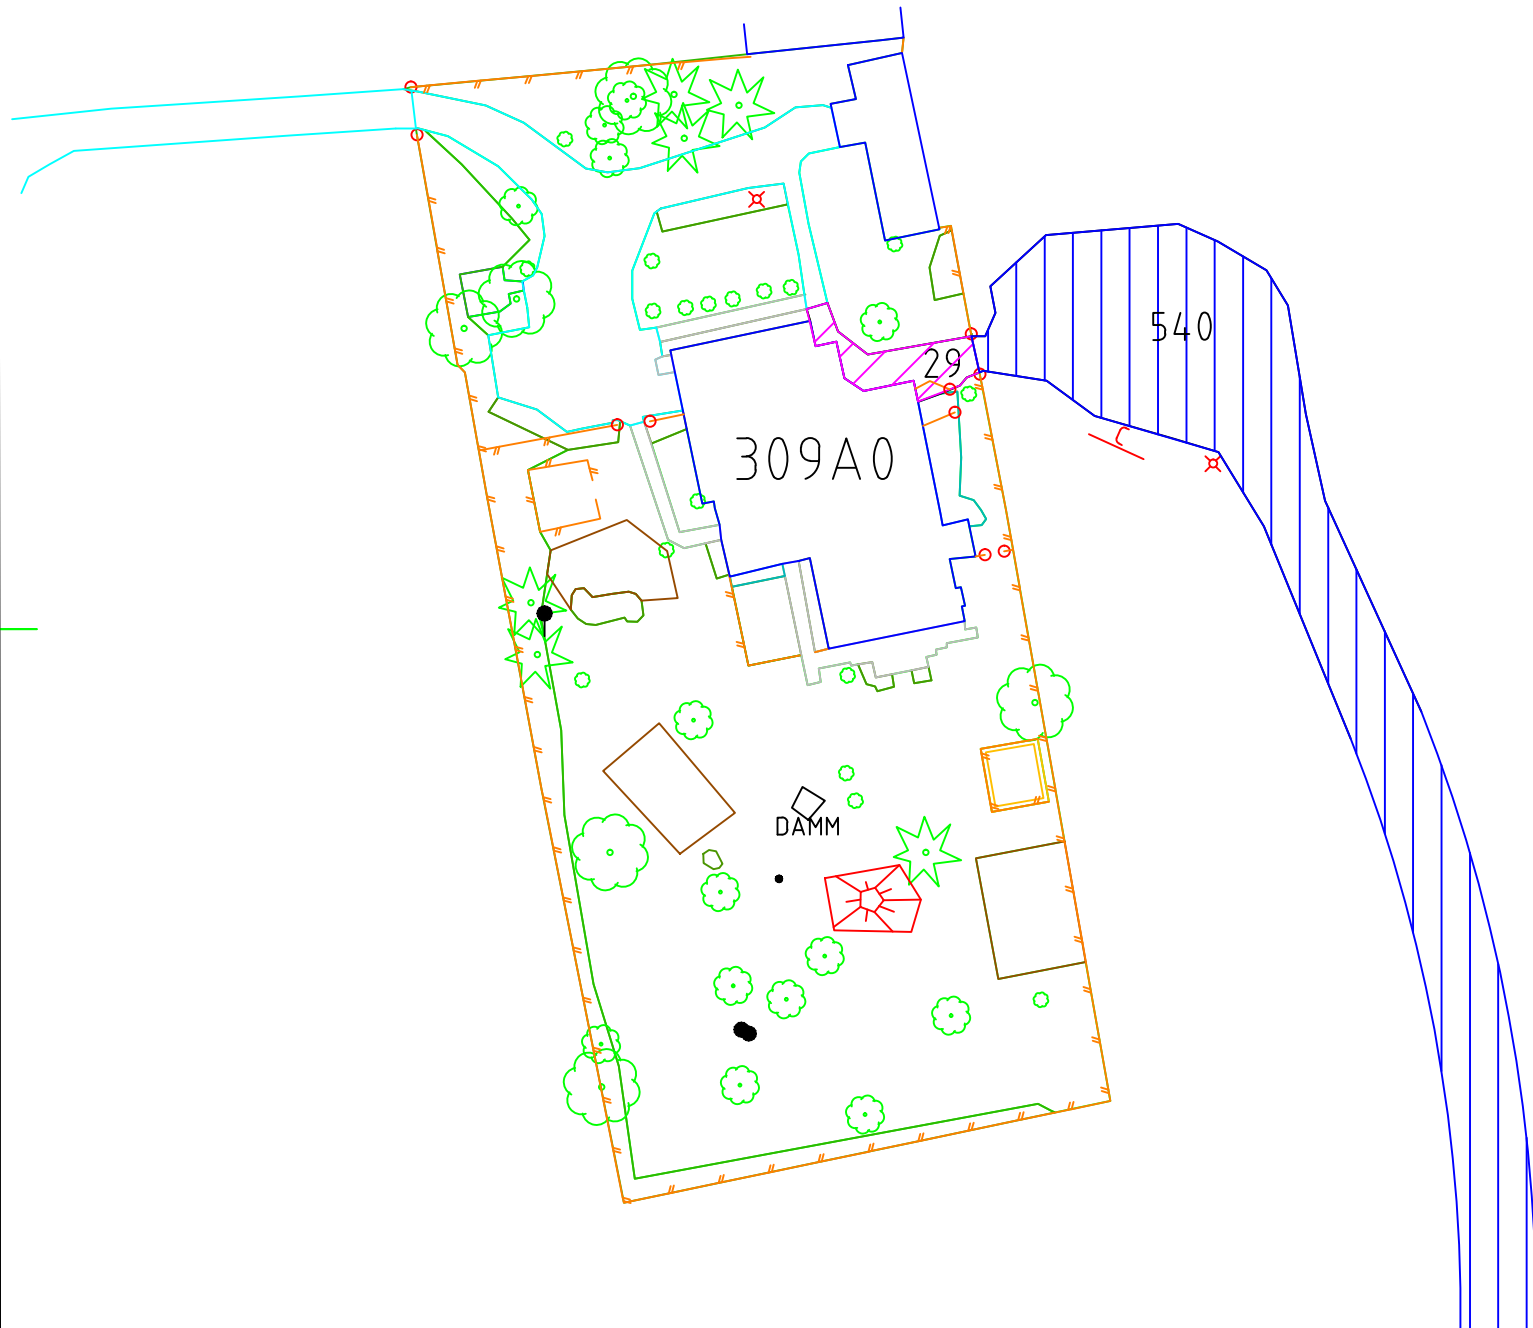

Jungfrusundsvägen

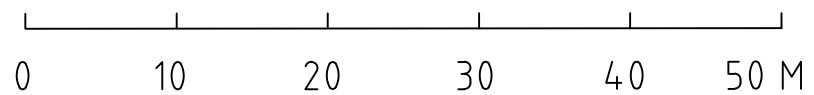

KOORDINATSYSTEM SWEREF 99 18 00

EKERÖ KOMMUN



TEKNISKA KONTORET
 Box 205, 178 23 EKERÖ
 Besöksadr. Tappströmsvägen 2
 Tel: 08-56039100 Fax: 08-56039167

KONSTRUERAD
ADSU

GRANSKAD
RON

STOCKHOLM 2015-12-10

BET	ANT	ÄNDRINGEN AVSER	SIGN	DATUM
-----	-----	-----------------	------	-------

Ekerö kommun
KAFÉVÄGEN

OBJEKT 309

Markritning Kafévägen fsk

VINTERVÄGHÅLLNING

SKALA 1:500

RITNINGNUMMER	ÄNDR
6602293000	M-30900-01-vinter