
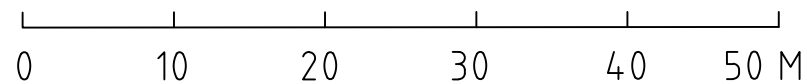


ÄLVNÄSVÄGEN

TECKENFÖRKLARING

- MASKINSKOTTNING 603 kvm
- HANDSKOTTNING 69 kvm
- NÖDUTGÅNG

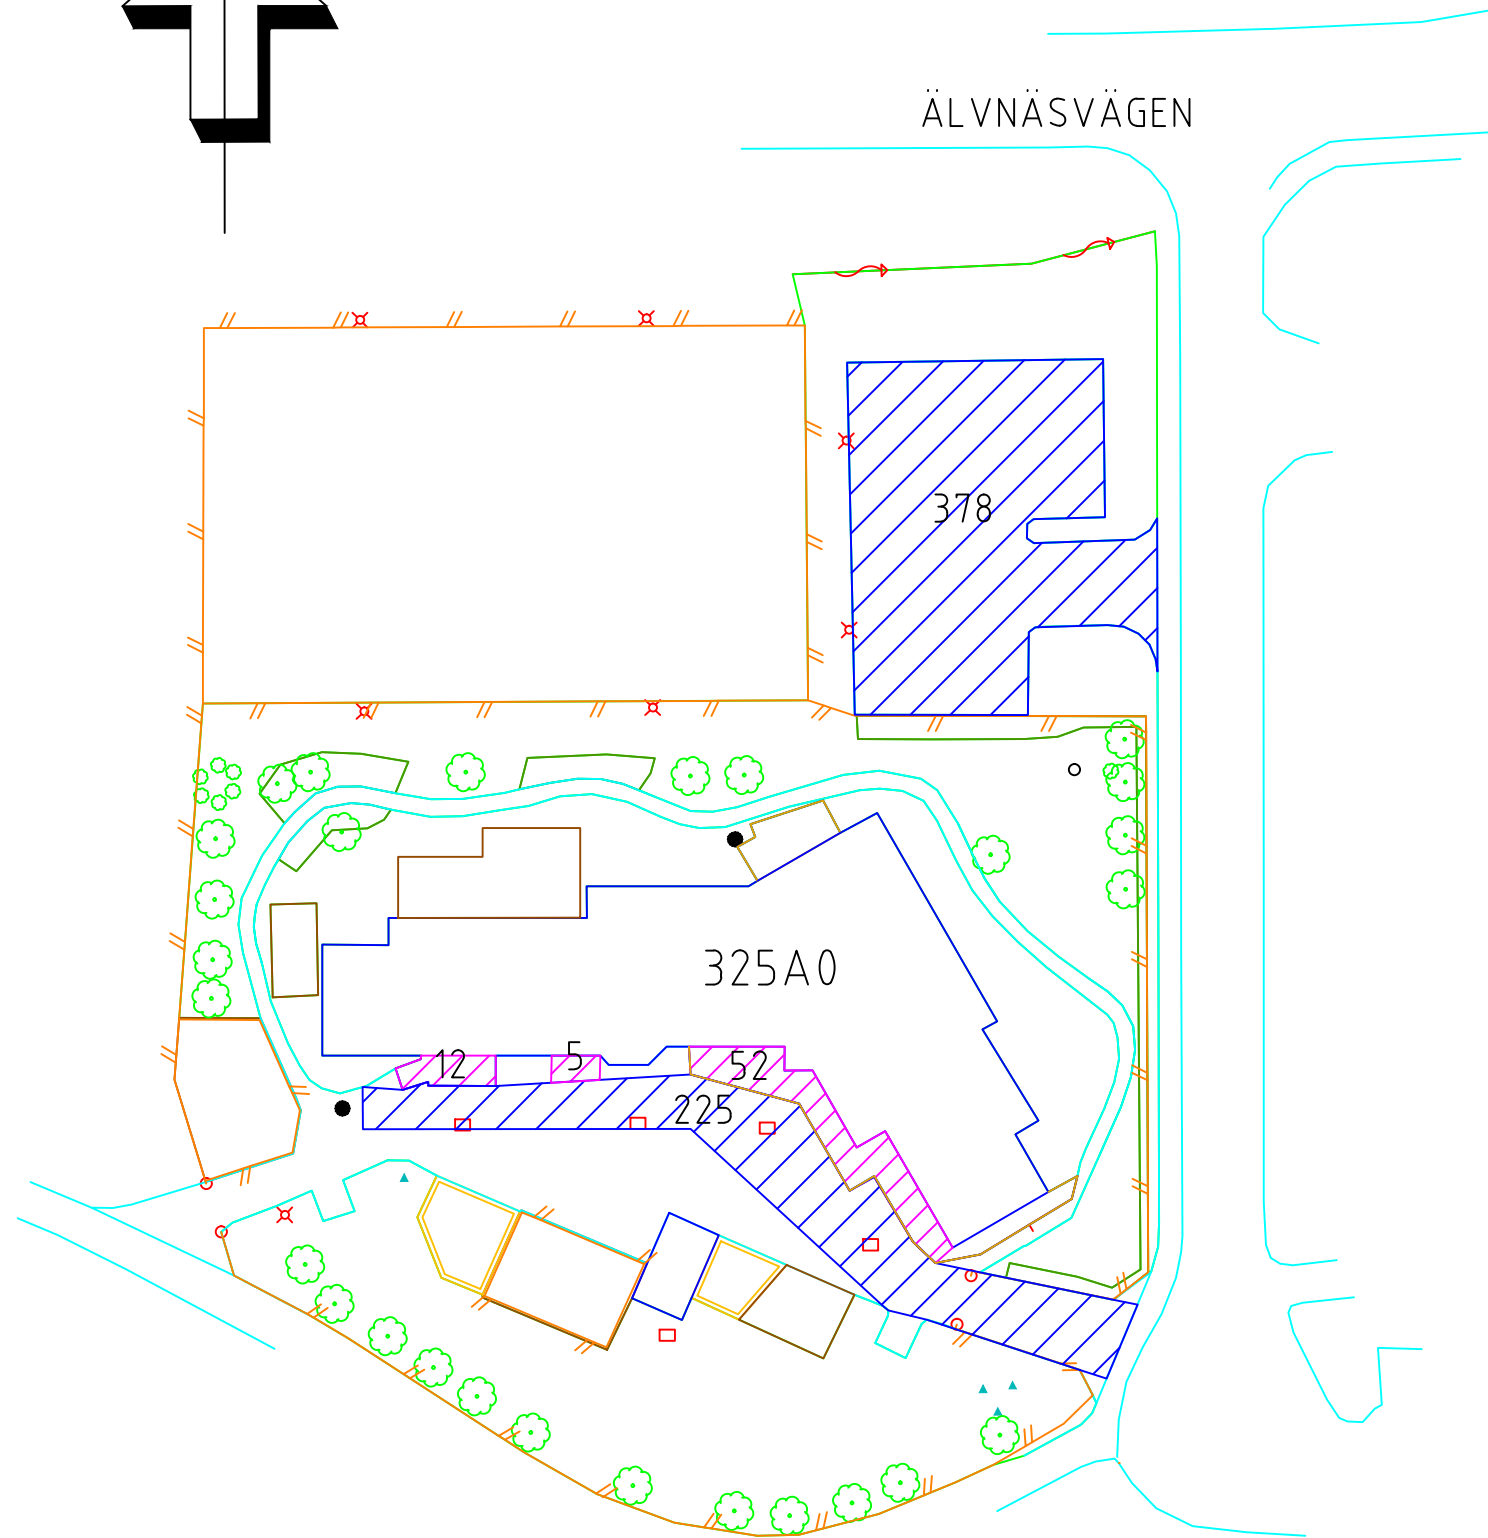

KOORDINATSYSTEM SWEREF 99 18 00

**EKERÖ KOMMUN**



TEKNISKA KONTORET  
 Box 205, 178 23 EKERÖ  
 Besöksadr. Tappströmsvägen 2  
 Tel: 08-56039100 Fax: 08-56039167

KONSTRUERAD  
**RON**

GRANSKAD  
**PEKH**

STOCKHOLM 2015-12-11

BET	ANT	ÄNDRINGEN AVSER	SIGN	DATUM

Ekerö kommun  
**BRUNNA FÖRSKOLA**

OBJEKT 325

Markritning

VINTERVÄGHÅLLNING

SKALA 1:500

RITNINGNUMMER	ÄNDR
6602293000	M-32500-01-vinter