
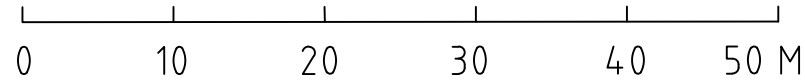


ÄLVNÄSVÄGEN

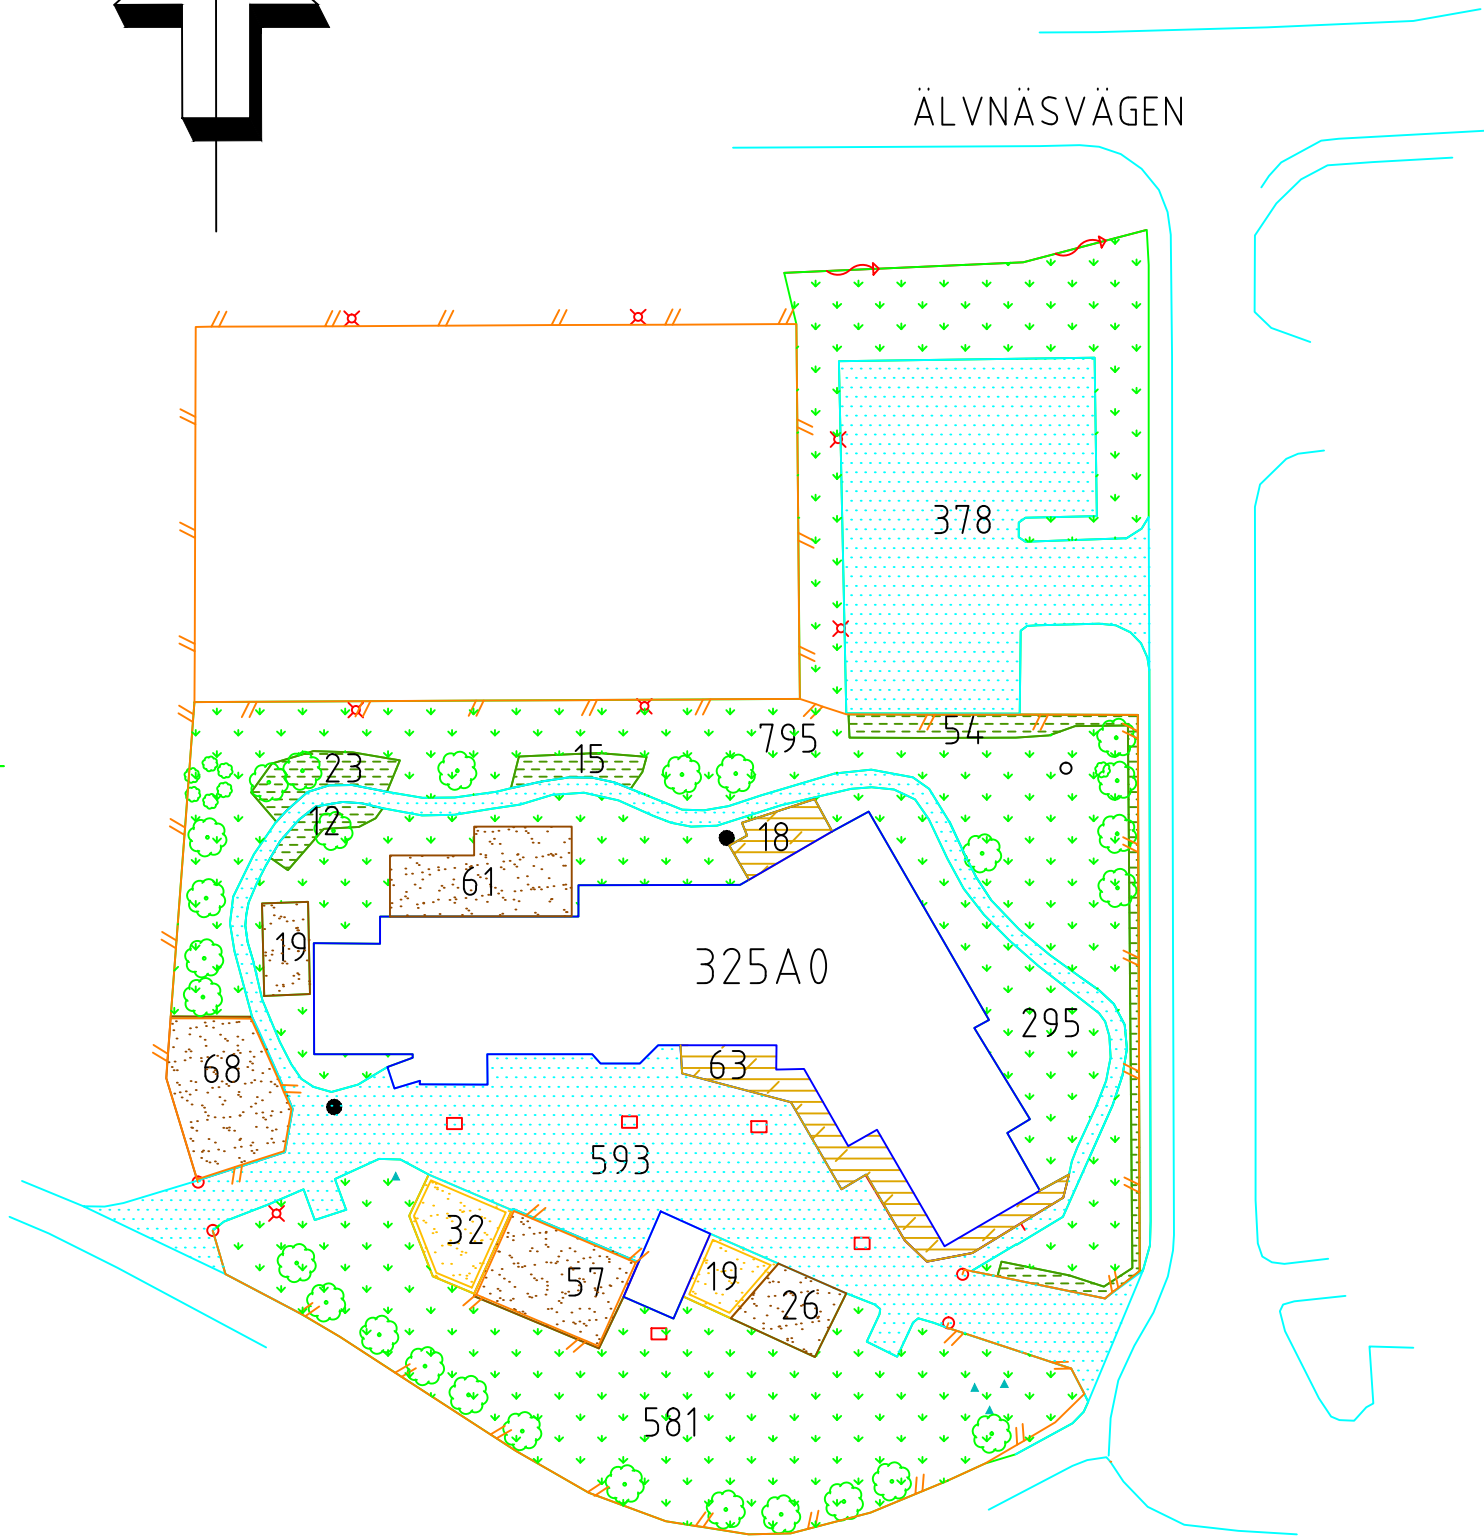

TECKENFÖRKLARING

- ASFALTSYTA
- GRUSYTA
- PLATTYTA BETONG
- BAKSAND
- DÄMPSAND
- PLANTERINGSYTA
- BERG I DAGEN
- GRÄSYTA
- STENYTA
- ÄNGSYTA
- EKONOMIBYGGNAD
- NATURMARK
- TRÄTRALL
- DIKESMITT
- STÖDMUR
- STAKET, RÄCKE
- LÖVTRÄD STAMDIAM > 60 CM
- LÖVTRÄD STAMDIAM 20-60 CM
- LÖVTRÄD STAMDIAM < 20 CM
- BARRTRÄD STAMDIAM > 60 CM
- BARRTRÄD STAMDIAM 20-60 CM
- BARRTRÄD STAMDIAM < 20 CM
- HÄCK
- ENSTAKA BUSKE
- SLÄNTMARKERING
- MÅL, VOLTRÄCKE
- BELYSNING
- GUNGSTÄLLNING
- FJÄDERGUNGA
- VIPPGUNGA
- BOLLPLANK, PLANK
- BASKETKORG
- KLÄTTERSTÄLLNING
- RUTCHKANA
- TRAFIKSKYLLET, LIVBOJ
- CYKELSTÄLL
- MOTORVÄRMARE
- ELSKÅP
- STEN, BLOCK
- STOLPE
- PAPPERSKORG
- PARKBÄNK
- GRINDSTOLPE
- DAGVATTENBRUNN
- NEDSTIGN-BR, VA, TELE
- AVSTÄNGNINGSVENTIL
- TRAPPA
- FASTIGHETSGRÄNS

Ängsytta	0 kvm
Berg i dagen	0 kvm
Gräsyta	1671 kvm
Naturmark	0 kvm
Planteringsytta	104 kvm
Stenbeläggning	0 kvm
Asfaltsyta	971 kvm
Plattoryta betong	0 kvm
Grusytta	0 kvm
Baksand	51 kvm
Dämpsand	231 kvm
Trätrall	81 kvm

KOORDINATSYSTEM SWEREF 99 18 00

**EKERÖ KOMMUN**  

 TEKNISKA KONTORET  
 Box 205, 178 23 EKERÖ  
 Besöksadr. Tappströmsvägen 2  
 Tel: 08-56039100 Fax: 08-56039167

BET	ANT	ÄNDRINGEN AVSER	SIGN	DATUM
		Ekerö kommun		
		BRUNNA FÖRSKOLA		
		OBJEKT 325		
		Markritning		
		BASKARTA		SKALA 1:500
		RITNINGSNUMMER	ÄNDR	
		6602293000	M-32500-01	

KONSTRUERAD RON	GRANSKAD PEKH
STOCKHOLM 2015-12-11	