


TECKENFÖRKLARING

- MASKINSKOTTNING 919 kvm
- HANDSKOTTNING 256 kvm
- NÖDUTGÅNG

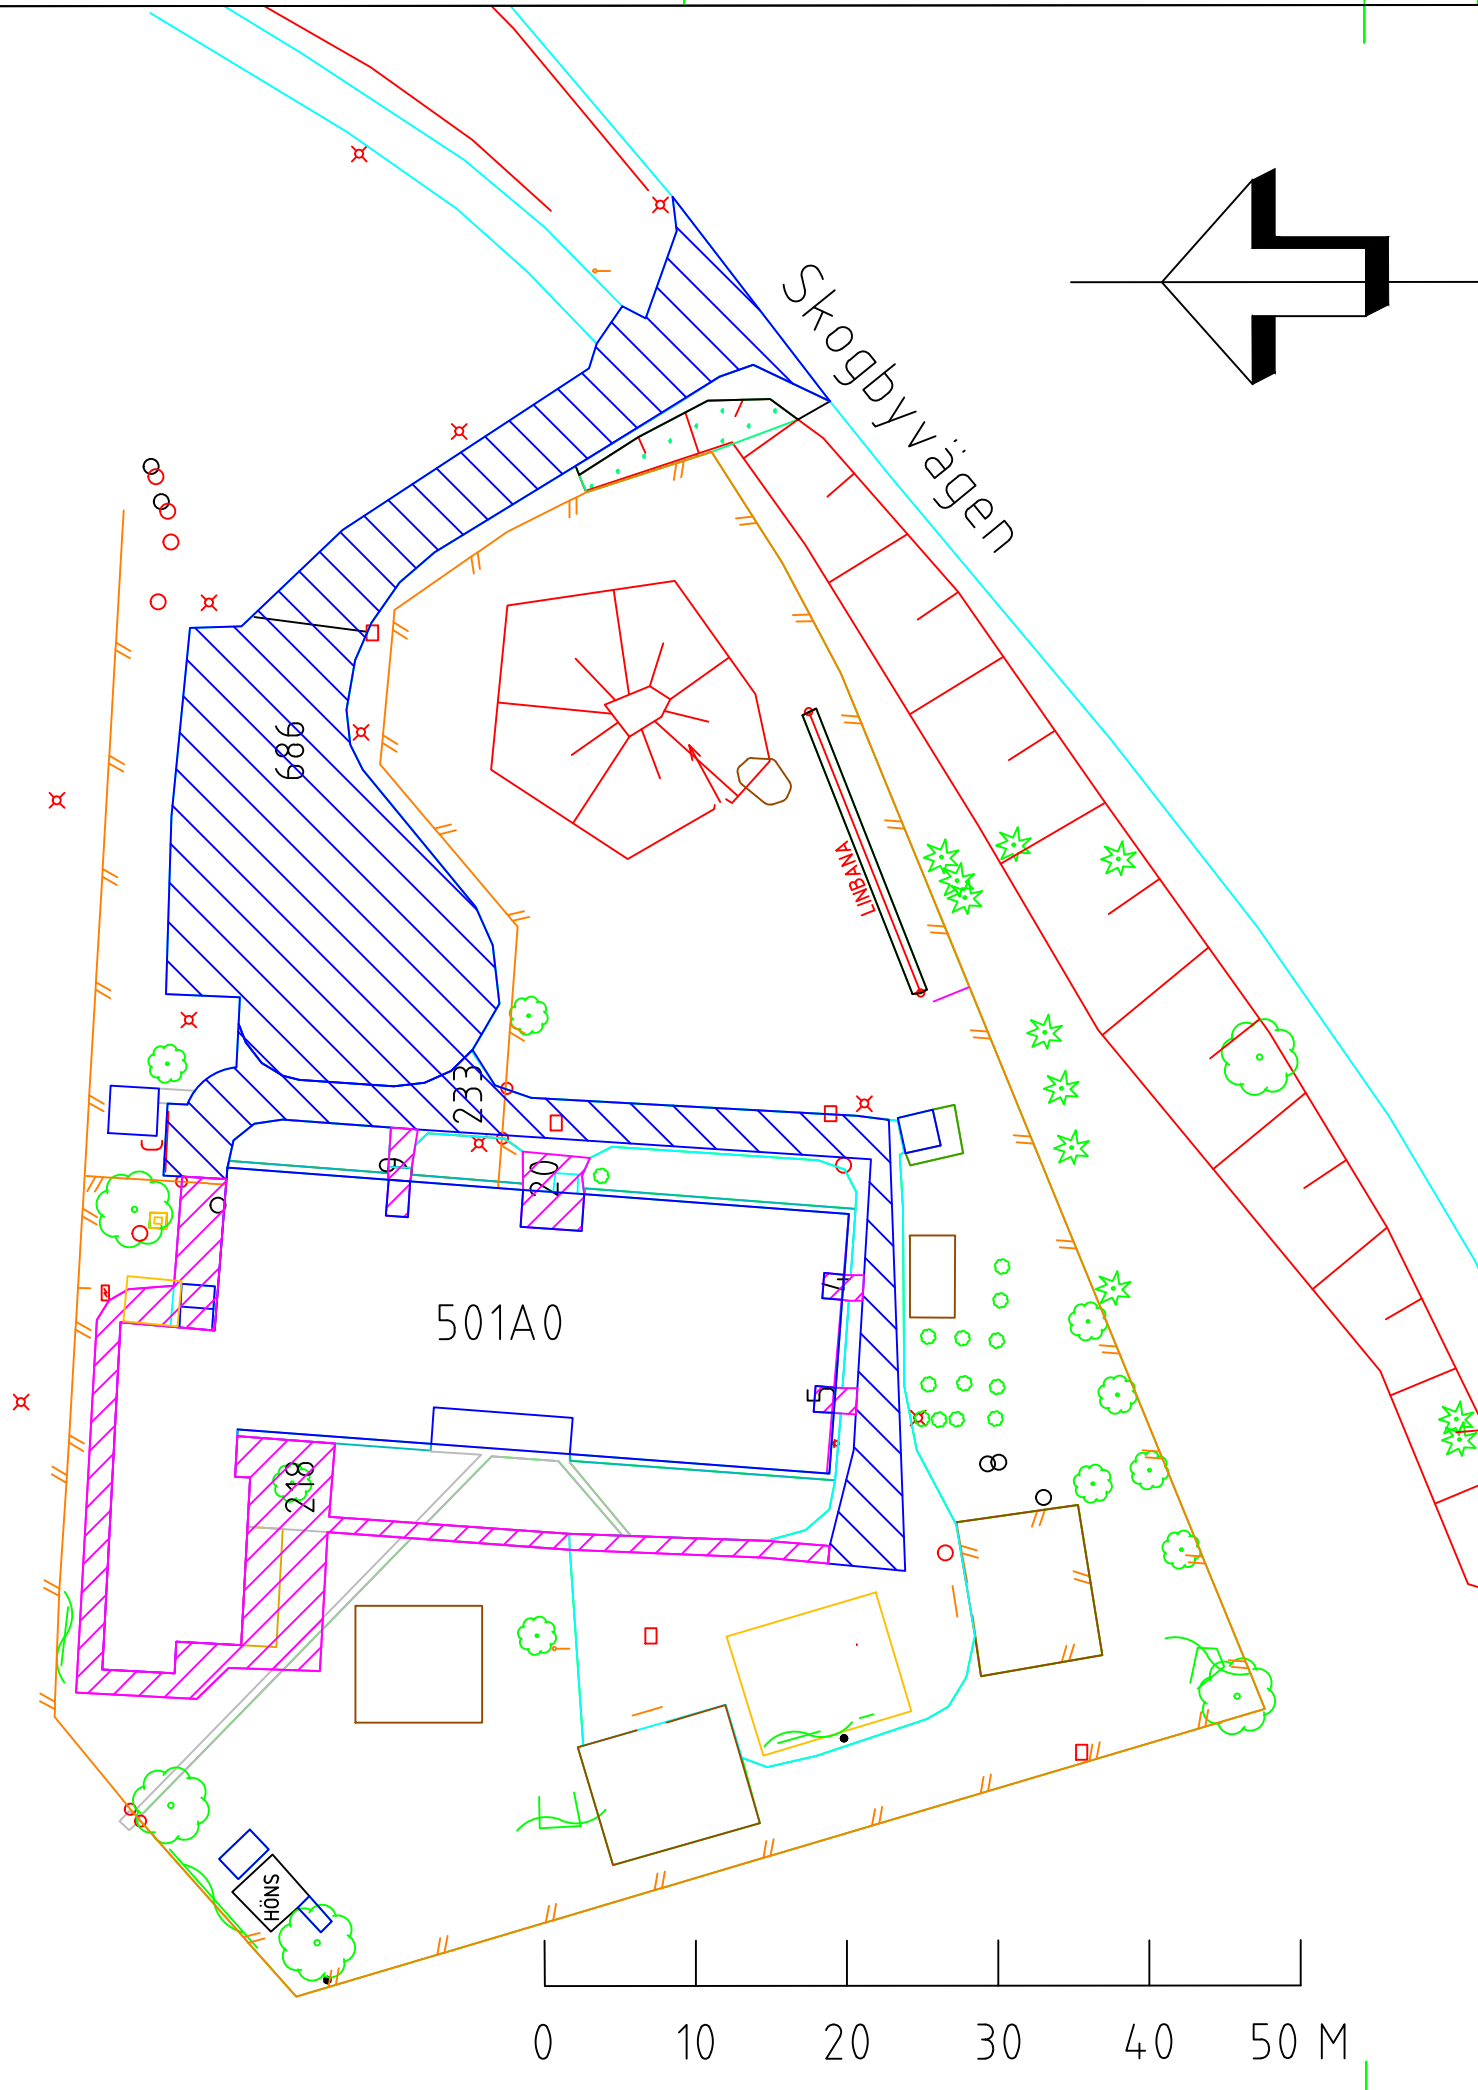

KOORDINATSYSTEM SWEREF 99 1800

EKERÖ KOMMUN



TEKNISKA KONTORET
 Box 205, 178 23 EKERÖ
 Besöksadr. Tappströmsvägen 2
 Tel: 08-56039100 Fax: 08-56039167

KONSTRUERAD
PEKH

GRANSKAD
RON

STOCKHOLM 2015-12-08

BET	ANT	ÄNDRINGEN AVSER	SIGN	DATUM
		Ekerö kommun		
		SVANÄNGEN FÖRSKOLA		
		OBJEKT 501		
		Markritning Svänängen fsk		
		VINTERVÄHGÅLLNING		
		SKALA 1:500		
		RITTINGSNUMMER	ÄNDR	
		6602293000	M-50100-01-vinter	