


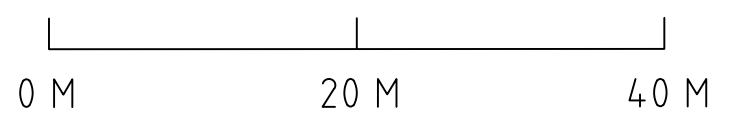
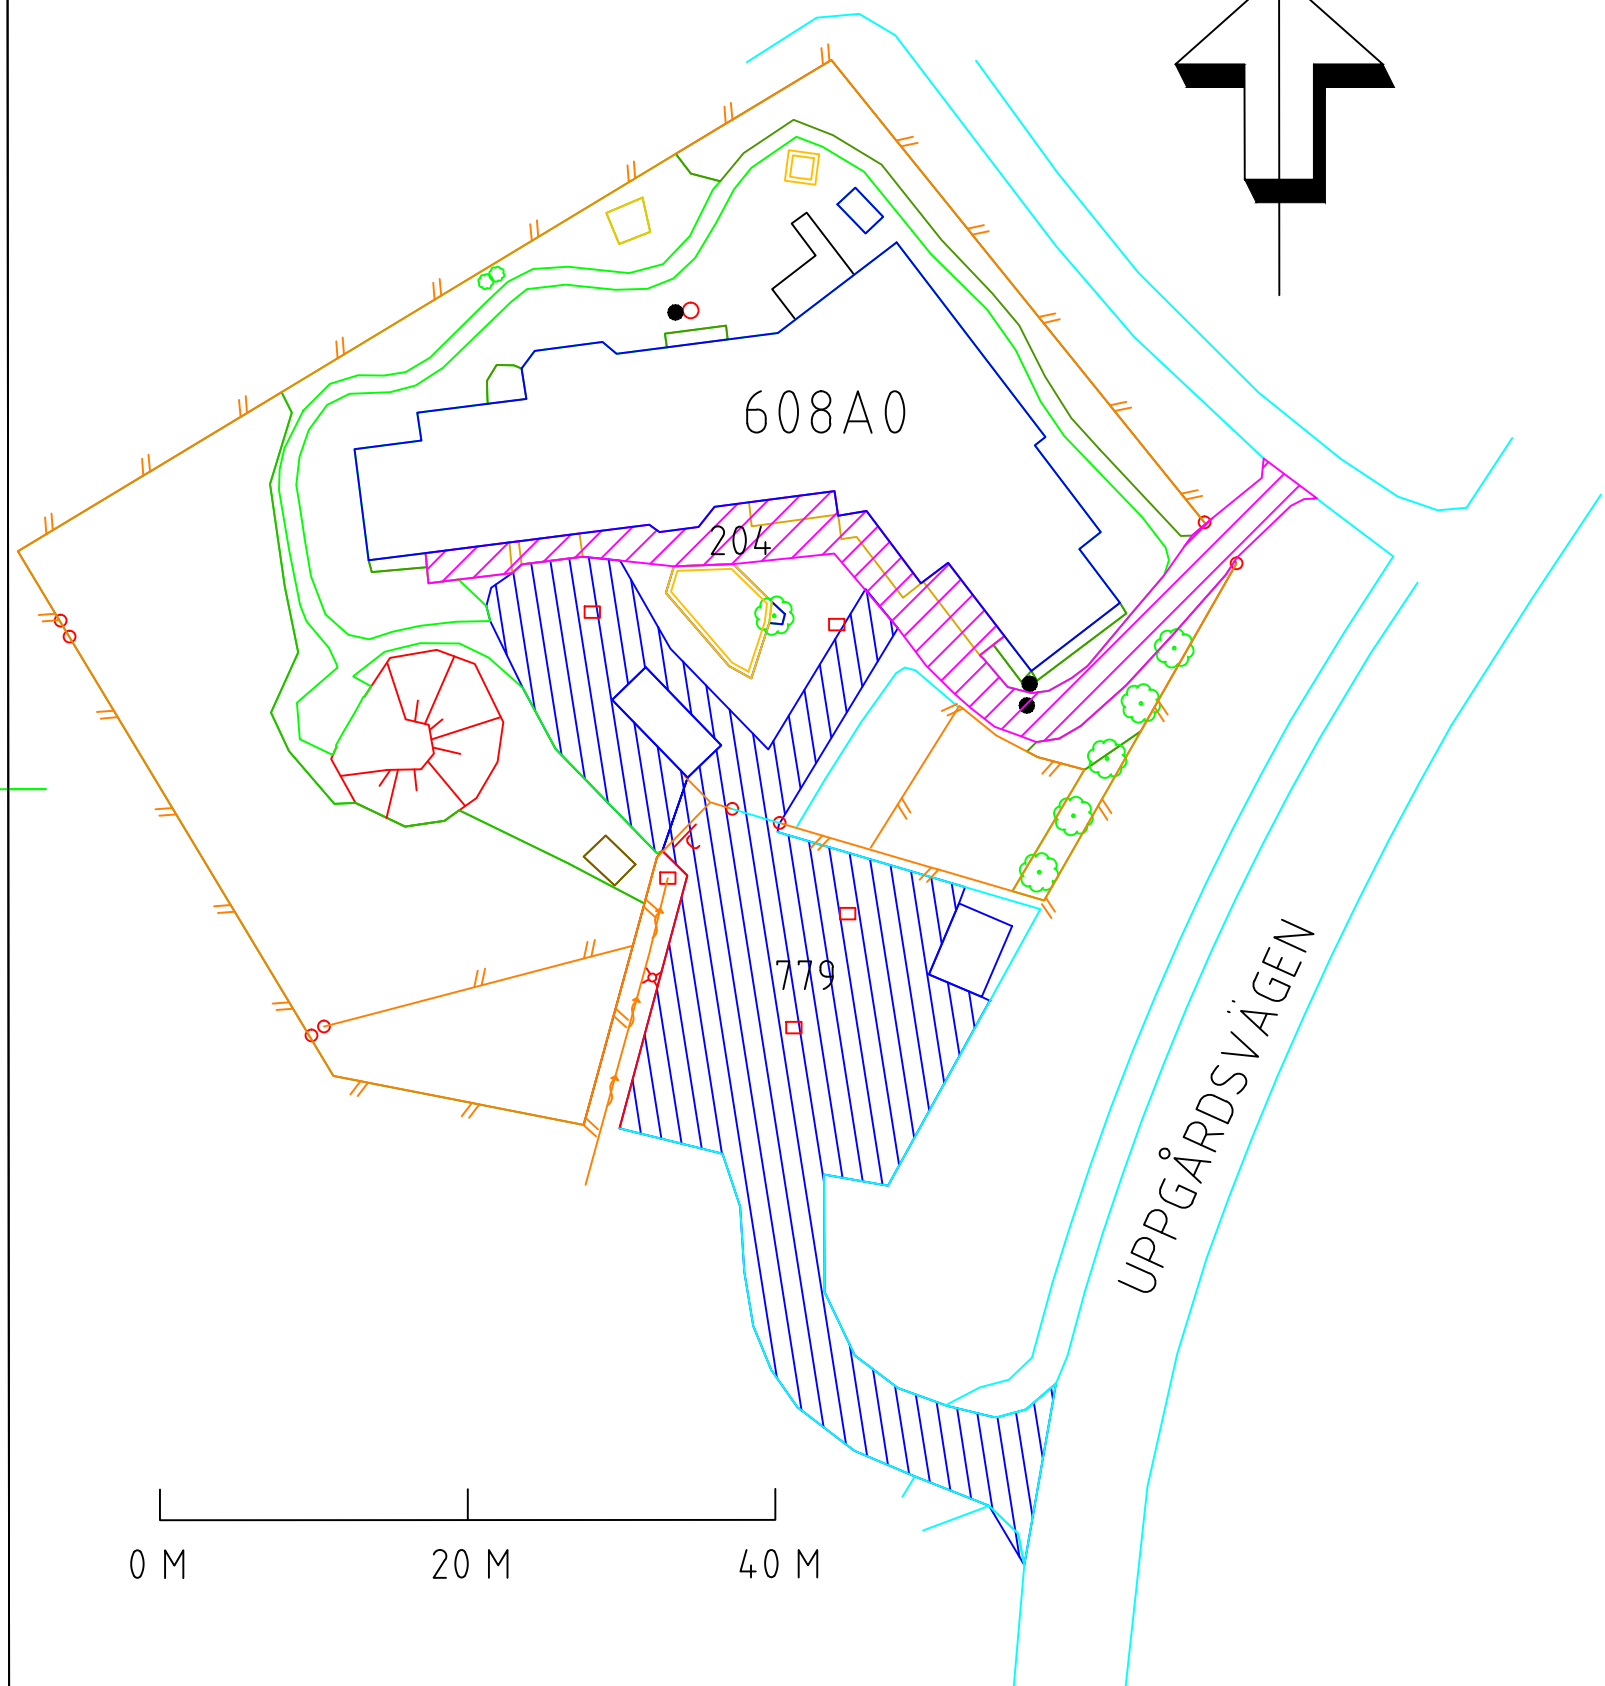


TECKENFÖRKLARING

-  MASKINSKOTTNING 779 kvm
-  HANDSKOTTNING 204 kvm
-  NÖDUTGÅNG



KOORDINATSYSTEM SWEREF 99 18 00

BET	ANT	ÄNDRINGEN AVSER	SIGN	DATUM
-----	-----	-----------------	------	-------

EKERÖ KOMMUN



TEKNISKA KONTORET
 Box 205, 178 23 EKERÖ
 Besöksadr. Tappströmsvägen 2
 Tel: 08-56039100 Fax: 08-56039167

Ekerö kommun
SKOGBÄCKENS FÖRSKOLA

OBJEKT 608
 Markritning Skogsbäckens förskola

VINTERVÄGHÅLLNING SKALA 1:500

KONSTRUERAD
RON

GRANSKAD
PEKH

STOCKHOLM 2015-12-11

RITNINGSNUMMER
 6602293000

ÄNDR
 M-60800-01-vinter