


Vallviksvägen

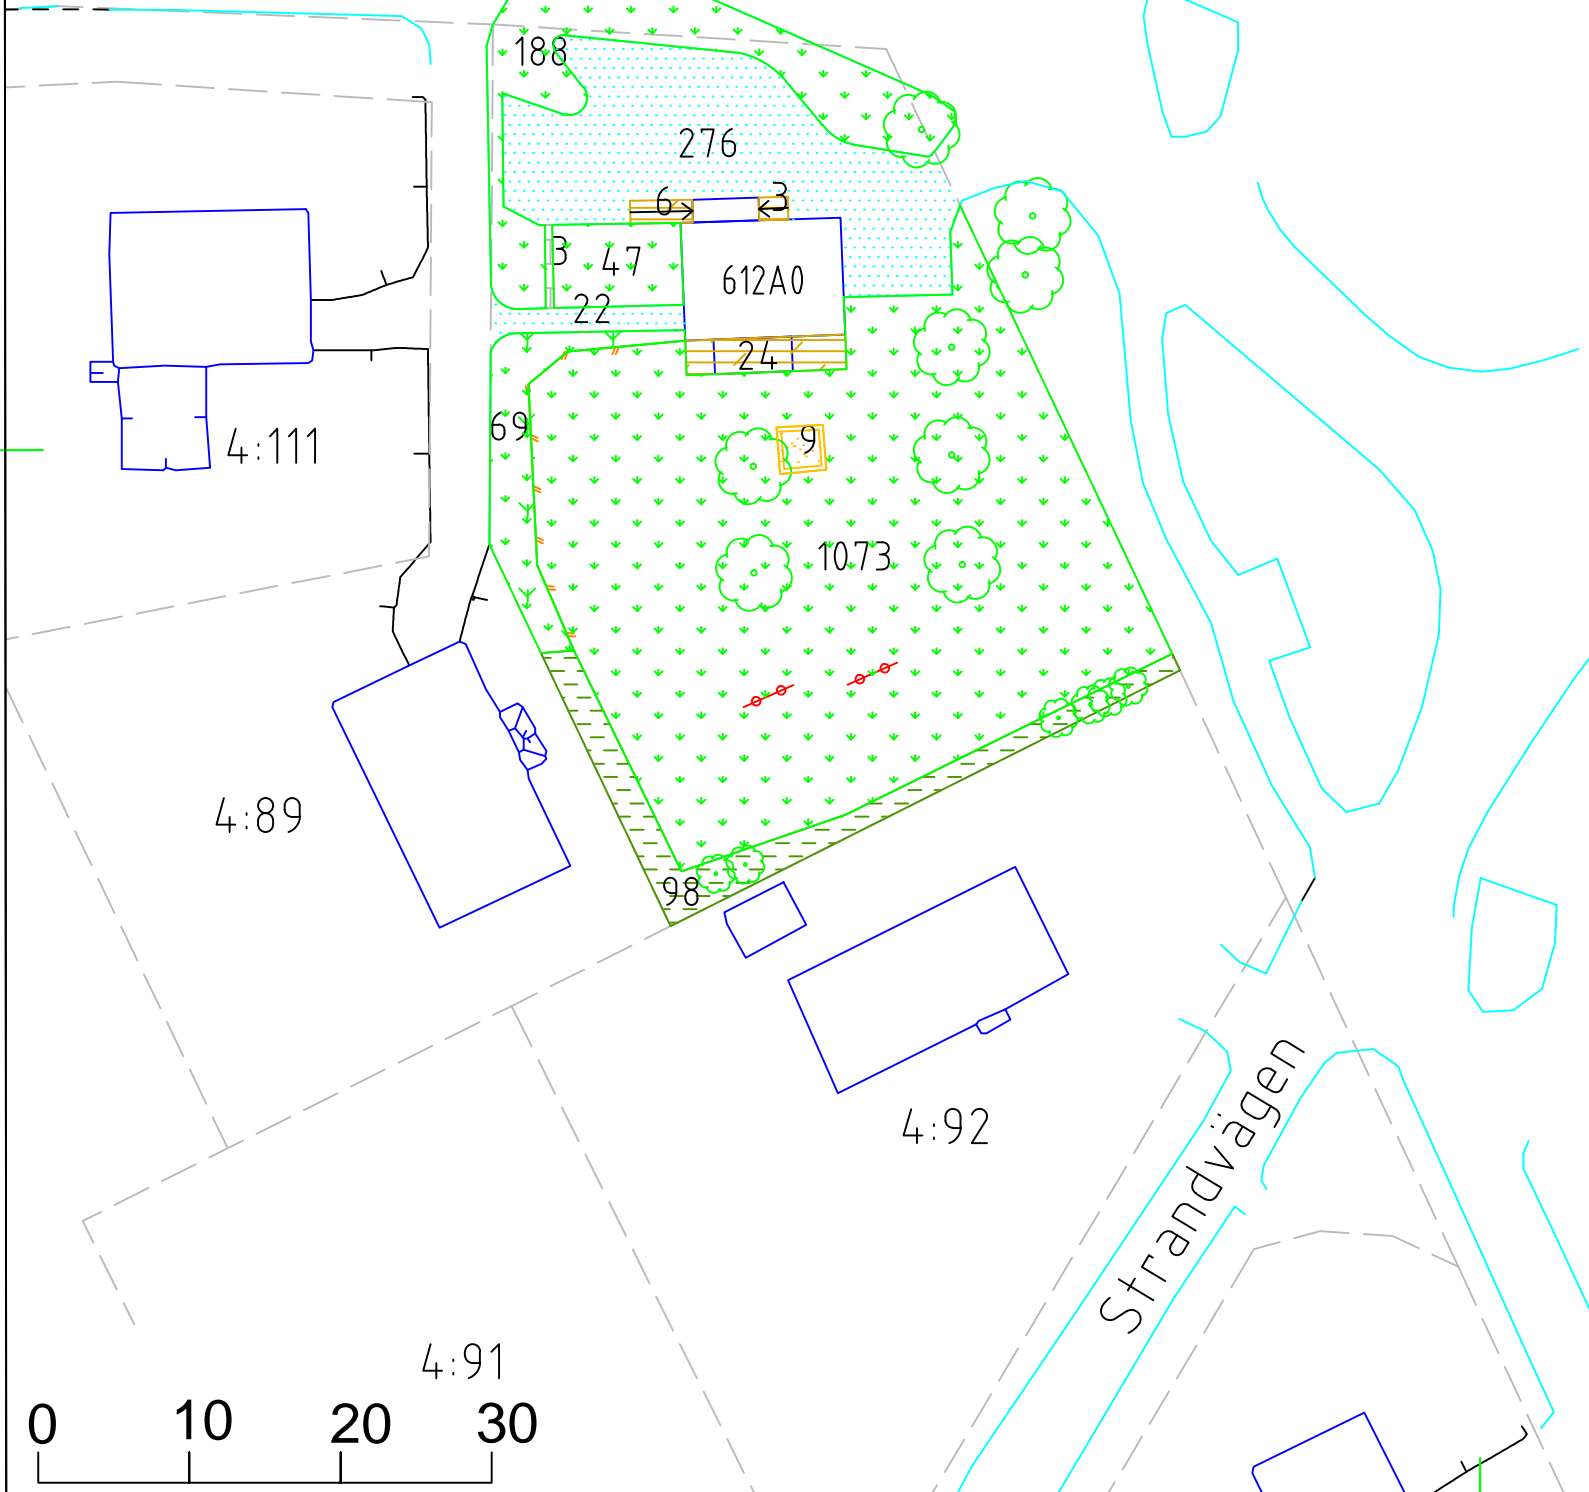

TECKENFÖRKLARING

- |  |                            |  |                       |
|--|----------------------------|--|-----------------------|
|  | ASFALTSYTA                 |  | MÅL, VOLTRÄCKE        |
|  | GRUSYTA                    |  | BELYSNING             |
|  | PLATTYTA BETONG            |  | GUNGSTÄLLNING         |
|  | BAKSAND                    |  | FJÄDERGUNGA           |
|  | DÄMPSAND                   |  | VIPPGUNGA             |
|  | PLANTERINGSYTA             |  | BOLLPLANK, PLANK      |
|  | BERG I DAGEN               |  | BASKETKORG            |
|  | GRÄSYTA                    |  | KLÄTTERSTÄLLNING      |
|  | STENYTA                    |  | RUTCHKANA             |
|  | ÄNGSYTA                    |  | TRAFIKSKYLLET, LIVBOJ |
|  | EKONOMIBYGGNAD             |  | CYKELSTÄLL            |
|  | NATURMARK                  |  | MOTORVÄRMARE          |
|  | TRÄTRALL                   |  | ELSKÅP                |
|  | DIKESMITT                  |  | STEN, BLOCK           |
|  | STÖDMUR                    |  | STOLPE                |
|  | STAKET, RÄCKE              |  | PAPPERSKORG           |
|  | LÖVTRÄD STAMDIAM > 60 CM   |  | PARKBÄNK              |
|  | LÖVTRÄD STAMDIAM 20-60 CM  |  | GRINDSTOLPE           |
|  | LÖVTRÄD STAMDIAM < 20 CM   |  | DAGVATTENBRUNN        |
|  | BARRTRÄD STAMDIAM > 60 CM  |  | NEDSTIGN-BR, VA, TELE |
|  | BARRTRÄD STAMDIAM 20-60 CM |  | AVSTÄNGNINGSVENTIL    |
|  | BARRTRÄD STAMDIAM < 20 CM  |  | TRAPPA                |
|  | HÄCK                       |  | FASTIGHETSGRÄNS       |
|  | ENSTAKA BUSKE              |  |                       |
|  | SLÄNTMARKERING             |  |                       |

Ängsytta	0 kvm
Berg i dagen	0 kvm
Gräsyta	1377 kvm
Naturmark	0 kvm
Planteringsytta	98 kvm
Stenbeläggning	0 kvm
Asfaltytta	298 kvm
Plattorytta betong	3 kvm
Grusytta	0 kvm
Baksand	9 kvm
Dämpsand	0 kvm
Trätrall	33 kvm

KOORDINATSYSTEM SWEREF 99 18 00

EKERÖ KOMMUN

TEKNISKA KONTORET  
Box 205, 178 23 EKERÖ  
Besöksadr. Tappströmsvägen 2  
Tel: 08-56039100 Fax: 08-56039167

KONSTRUERAD  
PEKH

GRANSKAD  
RON

STOCKHOLM 2015-12-11

BET	ANT	ÄNDRINGEN AVSER	SIGN	DATUM
-----	-----	-----------------	------	-------

Ekerö kommun  
VALLVIKSVÄGEN FSK  
OBJEKT 612  
Markritning Öppna förskolan Vallviksvägen 1  
BASKARTA SKALA 1:500

RITNINGNUMMER	ÄNDR
6602293000	M-61200-01