TECKENFÖRKLARING

	MASKINSKOTTNING	1933 kvm
	HANDSKOTTNING	252 kvm
▼	NÖDUTGÅNG	

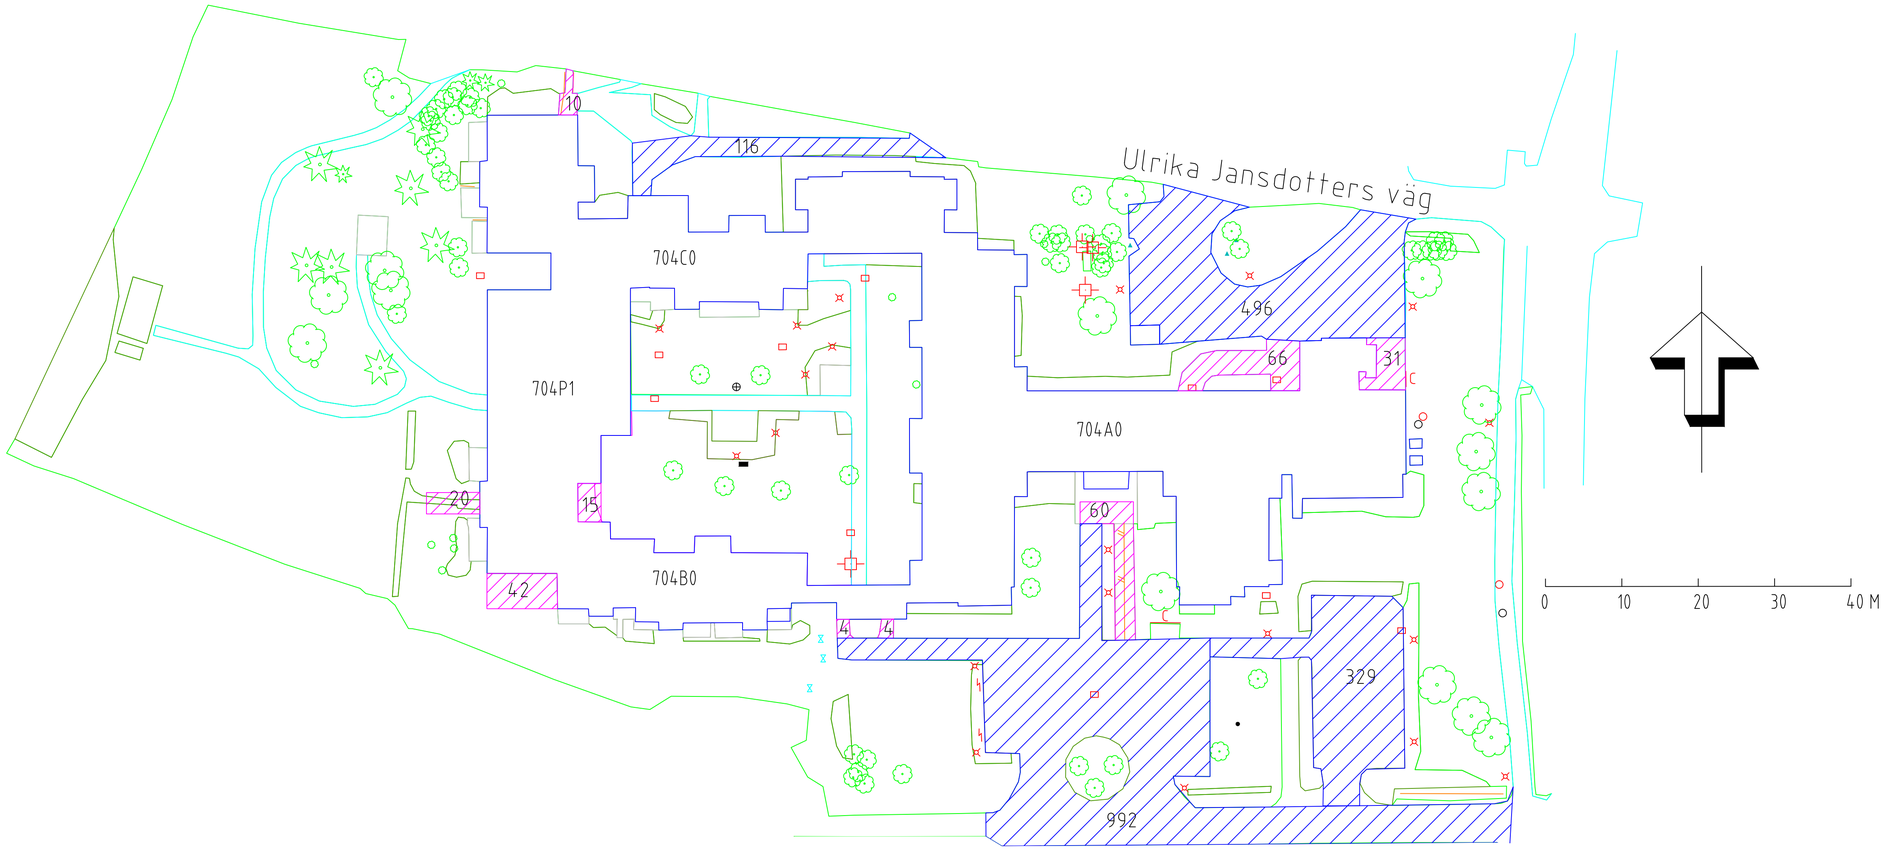

KOORDINATSYSTEM SWEREF 99 18 00

BET	ANT	ÄNDRINGEN AVSER	SIGN	DATUM

EKERÖ KOMMUN

TEKNISKA KONTORET
Box 205, 178 23 EKERÖ
Besöksadr. Tappströmsvägen 2
Tel: 08-56039100 Fax: 08-56039167

KONSTRUERAD PEKH
GRANSKAD RON
STOCKHOLM 2015-12-11

Ekerö kommun

FÄRINGSÖHEMMET

OBJEKT 704

Färingsöhemmet

VINTERVÄGHÅLLNING

SKALA 1:400

RITNINGSNUMMER 6602293000

ÄNDR M-70400-01-VINTER