

# Förslag

till ändring i byggnadsplanen för fastigheterna

**Bond 4, 1, 4, 84, 4, 85**

i Ekerö socken, Stockholms län; *Yaktst. 5.11.49*

upprättat år 1949 av

*Stenmark*


Skala 1:2000



**DP 27**

LAGK.

61-07-17

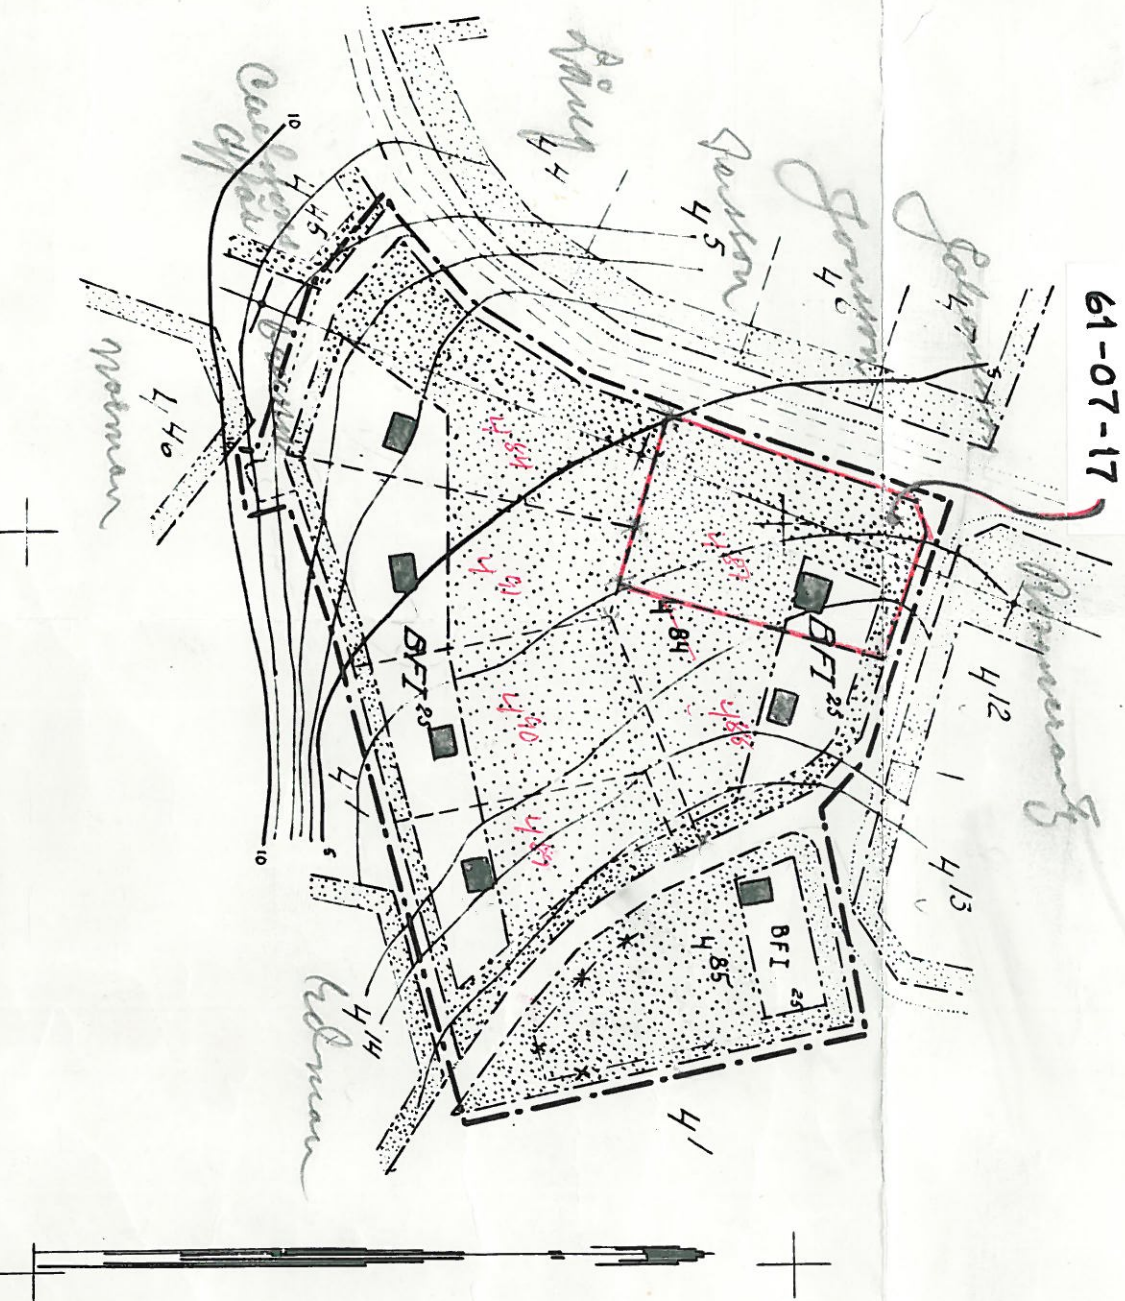

## Beteckningar

- Gröns belägen 3m utanför av ändringsområdet
- Kvarteretsgräns
- Rastermålgräns
- Gröns för allmän plats, park
- Förslagen tomtrons, ej avsedd att fastställas
- Mark för bostadsändamål
- Mark, som ej får byggas
- Allmän plats, park
- Allmän plats, väg
- Förslagen byggnadsplats
- Antal våningar jämte vind
- Nivåkurva

20072 22640

DP 27  
Ln 155

BPL 011