


Taktst. 17.7.61

# FÖRSLAG TILL ÄNDRING AV BYGGNADSPLANEN FÖR FASTIGHETEN **BONA 4:87** EKERÖ KOMMUN STOCKHOLMS LÄN


UPPRÄTTAD I JULI 1960 AV

N.-H. WINBLAD  
ARKITEKT SAR

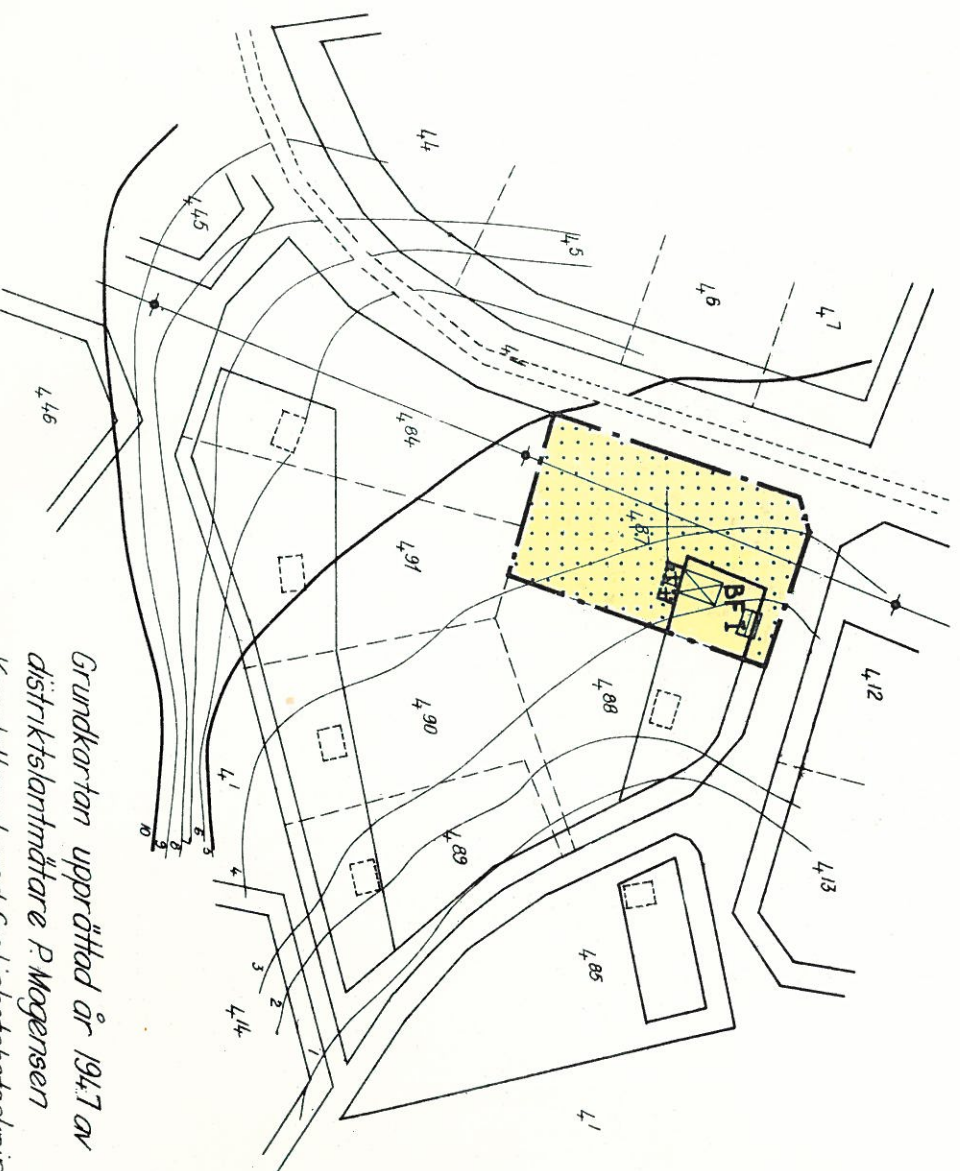


*Grundkartan upprättad år 1947 av  
distriktslantmätare P. Mogensen  
Kompletterad med fastighetsbeteckningar år 1960*

## BETECKNINGAR:

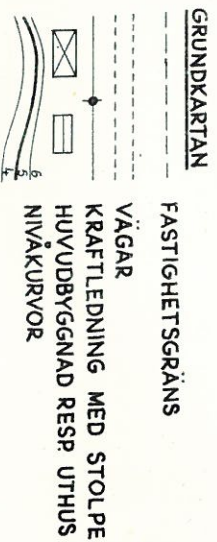

## BYGGNADSPLANEN

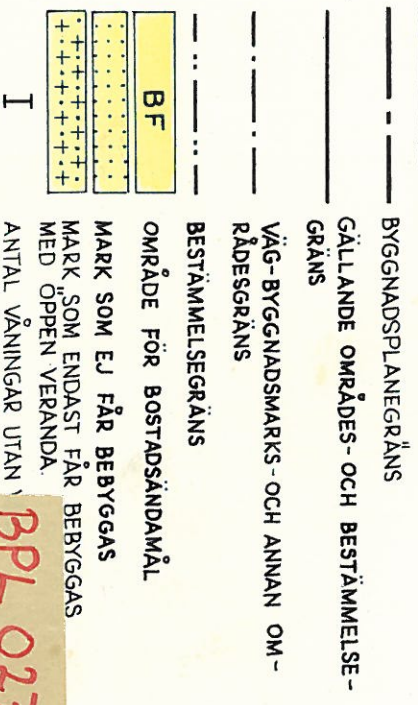

SKALA 1:2000



I

BPL 027