

FÖRSLAG TILL BYGGNADSPLAN  
FÖR FASTIGHETERNA  
**NÄRLUNDA 5<sup>2</sup>, 5<sup>11</sup> M.F.L.**  
I EKERÖ KOMMUN, STOCKHOLMS LÄN

UPPRÄTTAT ÅR 1960 AV

*C. Nyström*  
G. NYSTRÖM  
ARK. SÄR

*S. Klasién*  
S. KLASIÉN  
ARK. SÄR

Tillhör Ekerö kommunfullmäktiges  
beslut den 27/5 1961 s. 23.

*Bo Ljungberg*

Karta (del av)

över  
**NÄRLUNDA**

- Närlunda 1', 2', 3', 7', 7<sup>2</sup>, 7<sup>3</sup> m.fl. samt  
Närlunda 5<sup>2</sup>, 5<sup>11</sup> m.fl. -

i Ekerö socken och kommun,  
av Stockholms län,  
upprättad år 1958 av

*G. Al. Ahlström*  
G. AL. AHLSTRÖM  
Distriktslantmätare

*Bo Ljungberg*  
Bo LJUNGBERG  
På följande visningar:


Kopiens likhet med originalet  
bestyrkes i tjänsten:

*G. Karlén*

- FASTIGHETSGRÄNS
- VÄG
- UNDERJORDISK TELEKABEL
- HUVUDBYGGNAD RESP. UTHUS
- FÖRMLÄRNING
- NIVÅKURVOR
- PUNKT I RUTNÄT
- FASTIGHETSBETEGNING

0 50 100 m  
Skala 1:8000

FÖRSLAG TILL BYGGNADSPLAN UPPRÄTTAT ÅR 1960

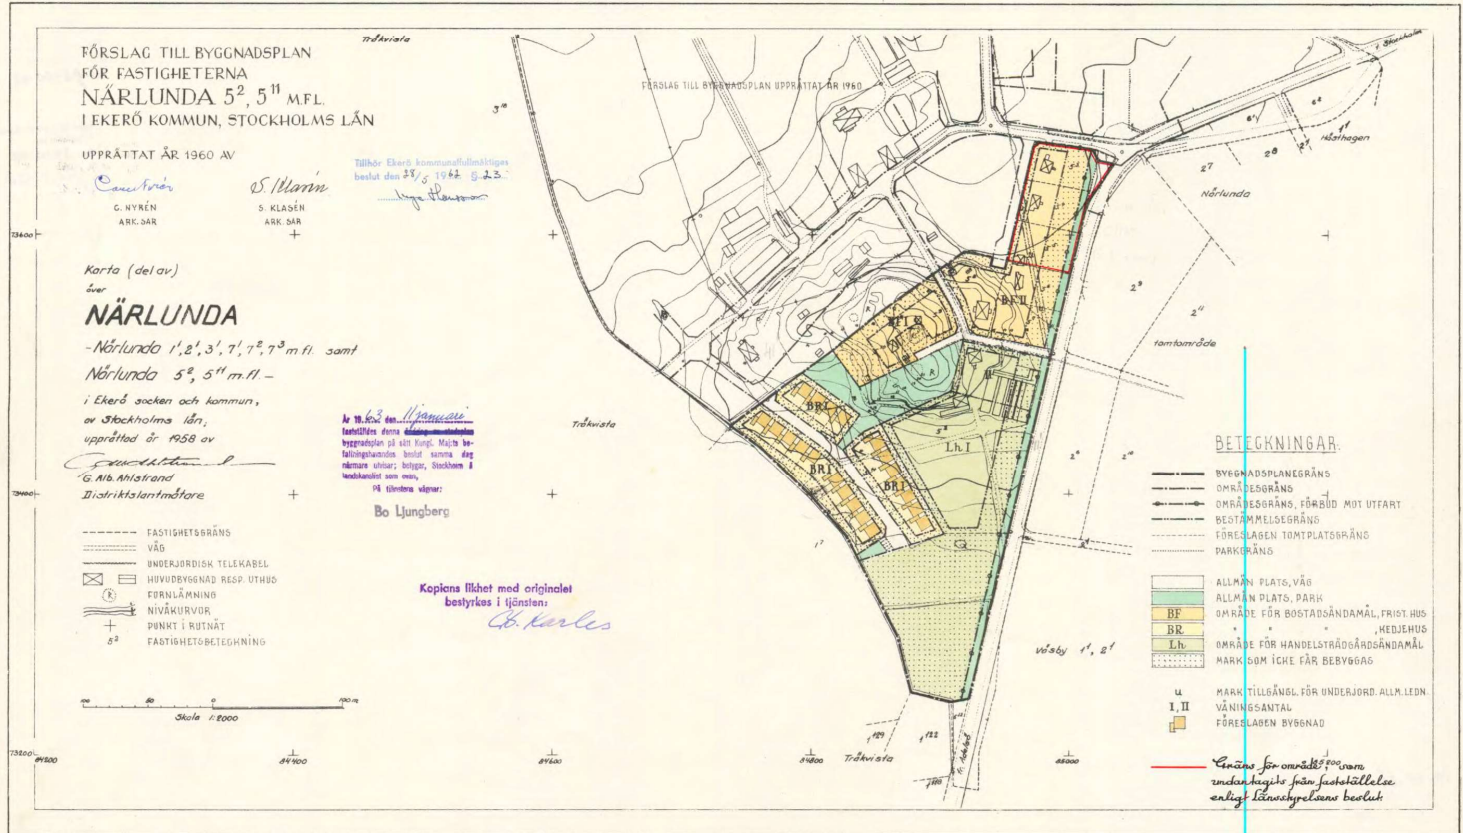

BETEKNINGAR

- BYGGNADSPLANEGRÄNS
- OMRÅDESGRÄNS
- OMRÅDESGRÄNS, FÖRBUD MOT UTFART
- BESTÄMMELSEGRÄNS
- FÖRESLAGEN TOMTPLATSGRÄNS
- PARKGRÄNS
- ALLMÄN PLATS, VÄG
- ALLMÄN PLATS, PARK
- BF OMRÅDE FÖR BOSTÄDSÄNDAMÅL, FRIST. HUS
- BR OMRÅDE FÖR BOSTÄDSÄNDAMÅL, MEDJESUS
- Lh OMRÅDE FÖR HANDELSTRÄDGÅRDSÄNDAMÅL
- MARK SOM ICHE FÅR BEBYGGAS
- U MARK TILLGÅNG. FÖR UNDERJORD. ALLM. LEDN.
- I, II VÄNINGSÄNTAL
- FÖRESLAGEN BYGGNAD

Linans för område 5<sup>2</sup> och 5<sup>11</sup> vara  
inräknade från fastställda  
enligt Länsstyrelsens beslut