


Karta

över fastigheter

Träkvista 2⁹³

i Ekerö socken och kommun av Stockholms län;
upprättad genom kopiering och komplettering
av befintlig karta år 1960 av

Gunnar Alfreds
Distriktslantmätare.

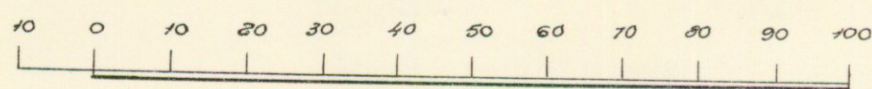

Skala 1:1000.

Beteckningar:

- Fastighetsgränser
- Väg
- Åkermark
- Staket
- Boringshus och uthus
- Sjöstrand
- Nivåkurvor
- Redningspunkt
- Polygonpunkt

Förslag

till byggnadsplan över


Träkvista 2⁹³ och 2³⁶

i Ekerö socken och kommun
upprättad år 1961 av:

Bertil Wallmark
lantmätare.

Fast. 13.3.63

Ny plan gäller

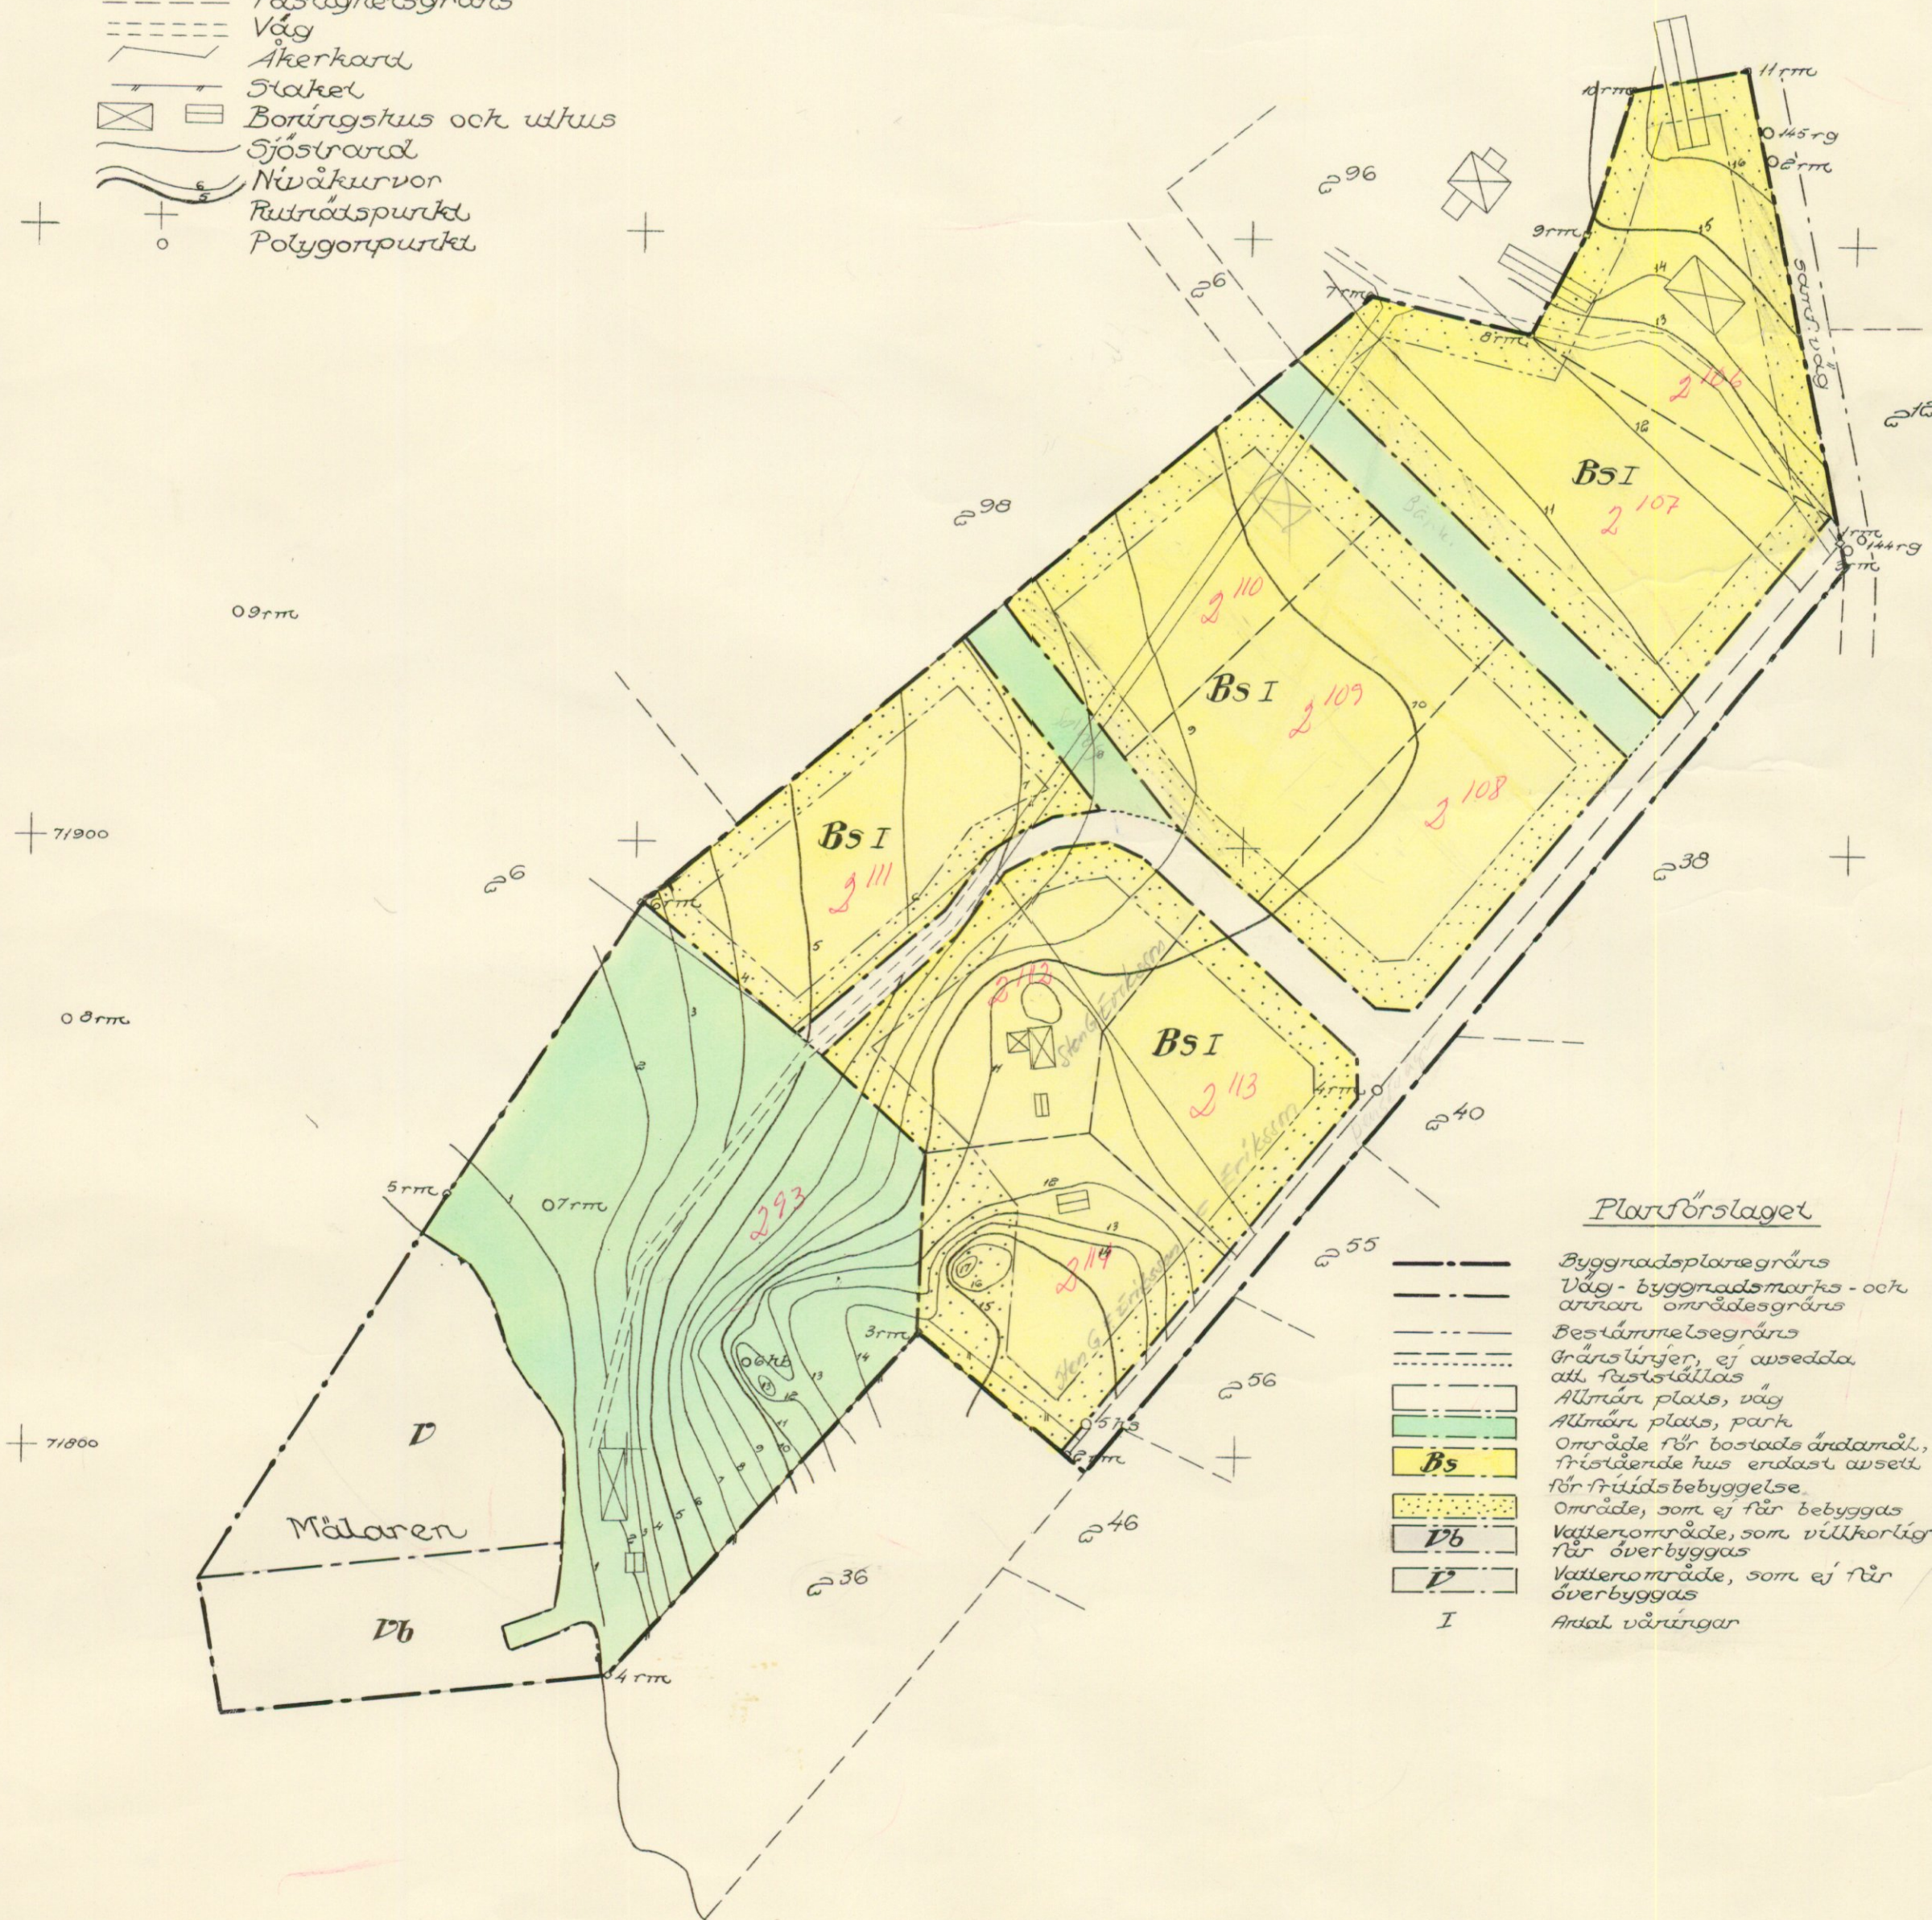

Planförslaget

- Byggnadsplanegränser
- Väg - byggnadsmark och annan områdesgränser
- Bestämmelsegränser
- Årslinjer, ej avsedda att fastställas
- Allmän plats, väg
- Allmän plats, park
- Område för bostadsändamål, fristående hus endast avsett för fristående bebyggelse
- Område, som ej får bebyggas
- Vattenområde, som villkorligt får överbyggas
- Vattenområde, som ej får överbyggas
- Andel våningar