

Fest. av St. den 30/11-63

Förslag till ändring av byggnadsplan  
för del av TAPPSTRÖMSOMRÅDET  
i Ekerö socken och k:n, Stockholms län

2:2 - 2:54 S:1, S:2


upprättad i Stockholm i maj 1963 av

**Bo Sahlén**  
BO SAHLIN  
arkitekt SAR

MALMVIK 1', LINDÖ 1'

TAPPSTRÖM

NÄRLUNDA  
TOMTOMRÅDE

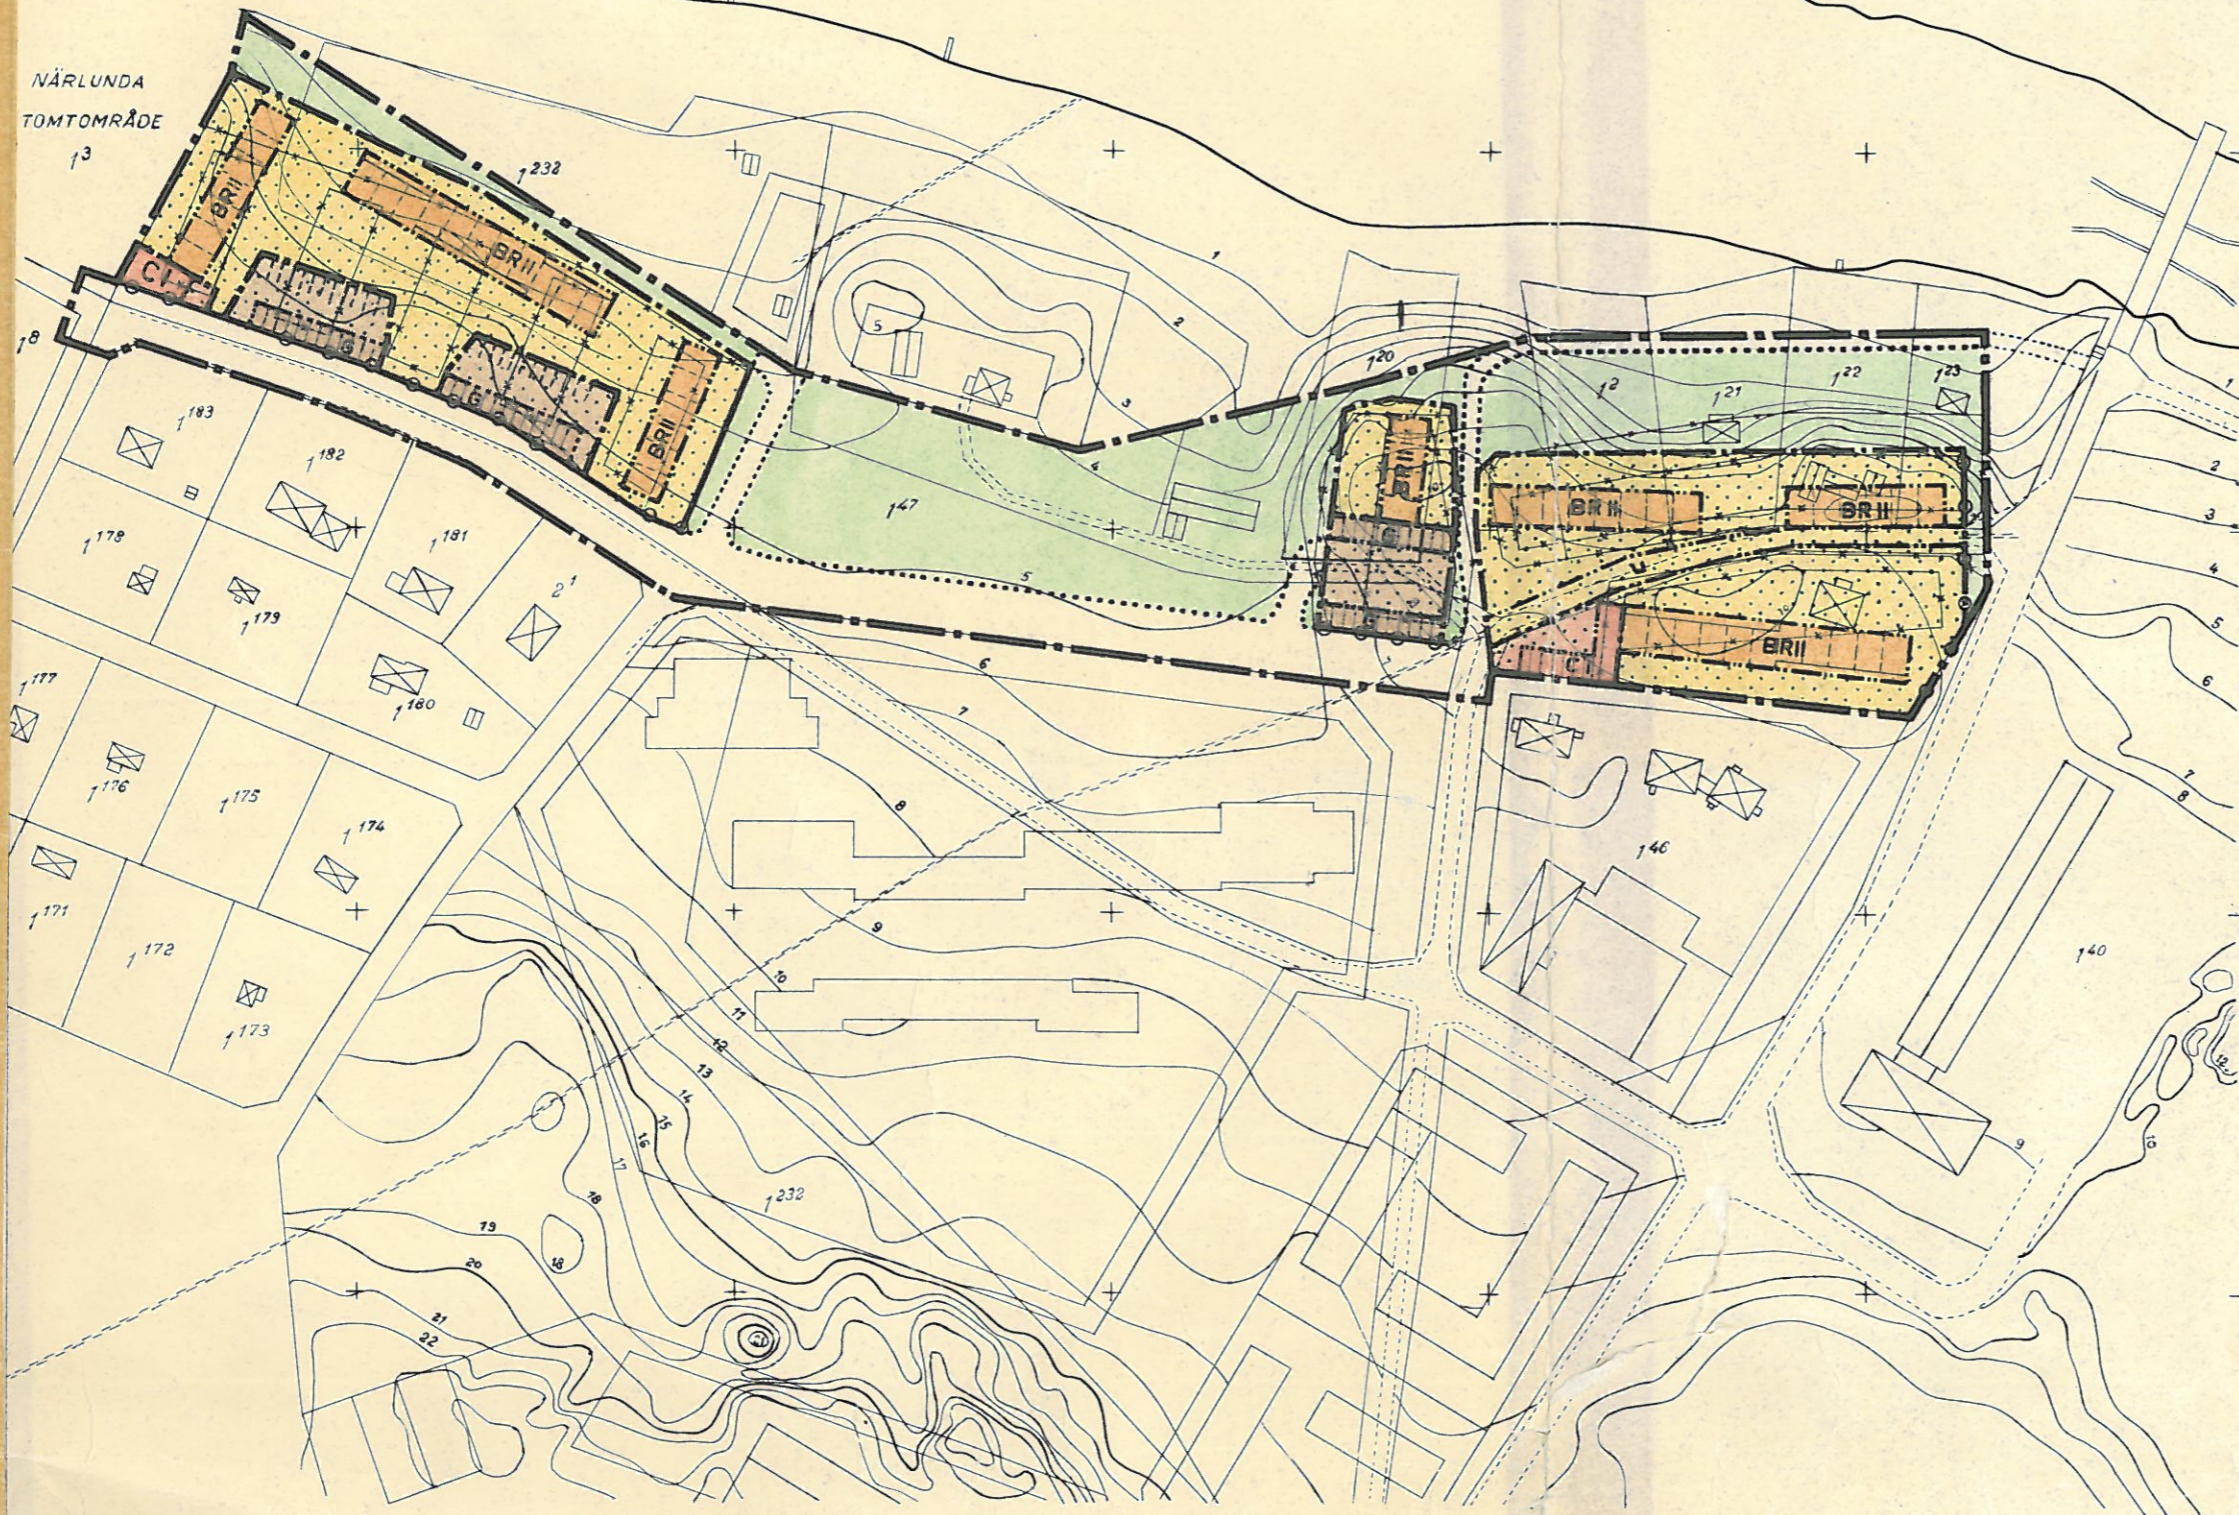

PÅ GRUNDVAL AV EN AV DISTRIKTSLANTMÄTARE  
G. ALB. AHLSTRAND ÅR 1958 UPPRÄTTAD GRUNDKARTA

- BETECKNINGAR**
- STADSPANEKARTA**
- Gränsbeteckningar**
- byggnadsplanegräns
  - gällande områdes- och bestämmelsegräns
  - gällande byggnadsplanelinje avsedd att utgå
  - områdesgräns
  - bestämmelsegräns
  - särskild områdesgräns, förbud mot utfart
  - föreslagen tomtplatsgräns
  - illustrationslinjer
- Områdesbeteckningar**
- allmän plats resp. park
  - BR område för bostadsändamål, radhus
  - G område för garageändamål
  - C område för panncentral och garageändamål
  - mark som ej får bebyggas
- Övriga beteckningar**
- I, II antal våningar
  - U mark tillgänglig för underjordiska ledningar
- Grundkarta**
- fastighetsgräns
  - allmän väg
  - underjordisk telekabel
  - huvudbyggnad resp. uthus
  - nivåkurvor
  - ägobeteckning

**BPL 038**

BO SAHLIN arkitekt SAR  
FISKARGATAN 9 TELEFON 431625 STOCKHOLM SÖ