

BYGGNADSPANEKARTA

FÖRSLAG TILL ÄNDRING AV BYGGNADSPLAN FÖR DEL AV TAPPSTRÖM 2¹ (HYRESHUSOMRÅDE) I EKERÖ KOMMUN, STOCKHOLMS LÄN.

STOCKHOLM I FEBRUARI 1965
KOMMUNERNAS KONSULTBYRÅ - LBF

(ARNE BJÖRNER)
ARK.SAR

(RUTGER MÅNSSON)
STADSPLANEING.

Ar 1965 den 9 juli fastställdes denna
ändring av byggnadsplan på sätt länsstyrelsens beslut samma dag
närmare utvisar; och må enligt 150 § 3 st. byggnadslagen talan icke
fullföljas mot nämnda beslut, varför detsamma omedelbart vunnit
laga kraft, betygar, Stockholm å landskansliet som ovan.

På tjänstens vägnar

Ernst Fredlund
Kopians likhet med originalet
betygas i tjänsten.
F. Fredlund

BETECKNINGAR:

GRUNDKARTAN:

- FASTIGHETSGRÄNS
- - - VÄG
- ⊠ HUVUDBYGGNADER
- ~ NIVÅKURVOR
- + RUTNÄTSPUNKT
- o POLYGONPUNKT
- - - - - UNDERJORDISK TELEKABEL

BYGGNADSPANEN:

A. GRÄNSBETECKNINGAR

- BYGGNADSPANEGRÄNS (BEL. 3 M. UTANFÖR DET OMRÅDE FASTSTÄLLELSEN AVSER)
- GÄLLANDE OMRÅDES- OCH BESTÄMMELESGRÄNS
- - - - - , AVSEDD ATT UTGÅ
- - - VÄG- OCH BYGGNADSMARKSGRÄNS
- - - SÄRSKILD OMRÅDESGRÄNS (ANORDNANDE AV STÄNGSEL)
- - - BESTÄMMELESGRÄNS
- - - GRÄNSLINJE EJ AVSEDD ATT FASTSTÄLLAS

B. OMRÅDESBETECKNINGAR

ALLMÄN PLATS

- VÄGMARK
- PARK ELLER PLANTERING

BYGGNADSMARK


- A OMRÅDE FÖR ALLMÄNT ÄNDAMÅL
- B " " " BOSTADSÄNDAMÅL
- G " " " GARAGEÄNDAMÅL

C. ÖVRIGA BETECKNINGAR

- MARK SOM ICKE FÅR BEBYGGAS
- II ANTAL VÅNINGAR
- 100 BYGGNADSHÖJD
- 1000 MAX. BYGGNADSYTA
- n OMRÅDE DÄR VINDSINREDNING ICKE FÅR UTFÖRAS

- GRÄNS FÖR OMRÅDE SOM UNDANTAGITS FRÅN GODKÄNNANDE
JÄMLIKT BYGGNADSNÄMNDENS BESLUT DEN 29/3 1965, § 80

SKALA 1:2000

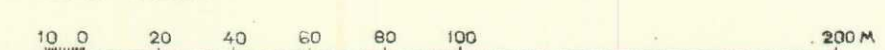

047

GRUNDKARTAN UPPRÄTTAD AV DISTRIKTSLANTMÄTARE
G. ALB. AHLSTRAND, STOCKHOLM, ÅR 1958 OCH KOM-
PLETTERAD AV KOMMUNERNAS KONSULTBYRÅ - LBF,
STOCKHOLM ÅR 1964

ANTAGET ENLIGT KOMMUNALFULLMÄKTIGES
BESLUT DEN 8/4 1965, § 26.

Arthur Andersson
ARTHUR ANDERSSON/
KOMMUNALFULLM. ORDF.