

KOPIA

BYGGNADSPANEKARTA

FÖRSLAG TILL ÄNDRING OCH UTVIDGNING AV BYGGNADSPLAN FÖR
DEL AV VÄSBYOMRÅDET (HUMMELVRETEN)
EKERÖ KOMMUN, STOCKHOLMS LÄN
UPPRÄTTAT I JANUARI 1966 AV
KOMMUNERNAS KONSULTBYRÅ - LBF, STOCKHOLM

REV. 12.4.66


REV. 16.5.66

ARNE BJÖRNER
ARK SARJÜRGEN FRENSSEN
ARKITEKT

Den 19^{de} 25 november 1966 fastställdes denna
ändring av byggnadsplan på sätt länsstyrelsens beslut samma dag
närmare utvika; och må enligt 150 § 3 st. byggnadslagen talan icke
fullföljas mot nämnda beslut, varför detsamma omedelbart vunnit
laga kraft, betygar, Stockholm å landskansliet som ovan.

På tjänstens vägnar

Kopians likhet med original
bestyrkes i tjänsten:

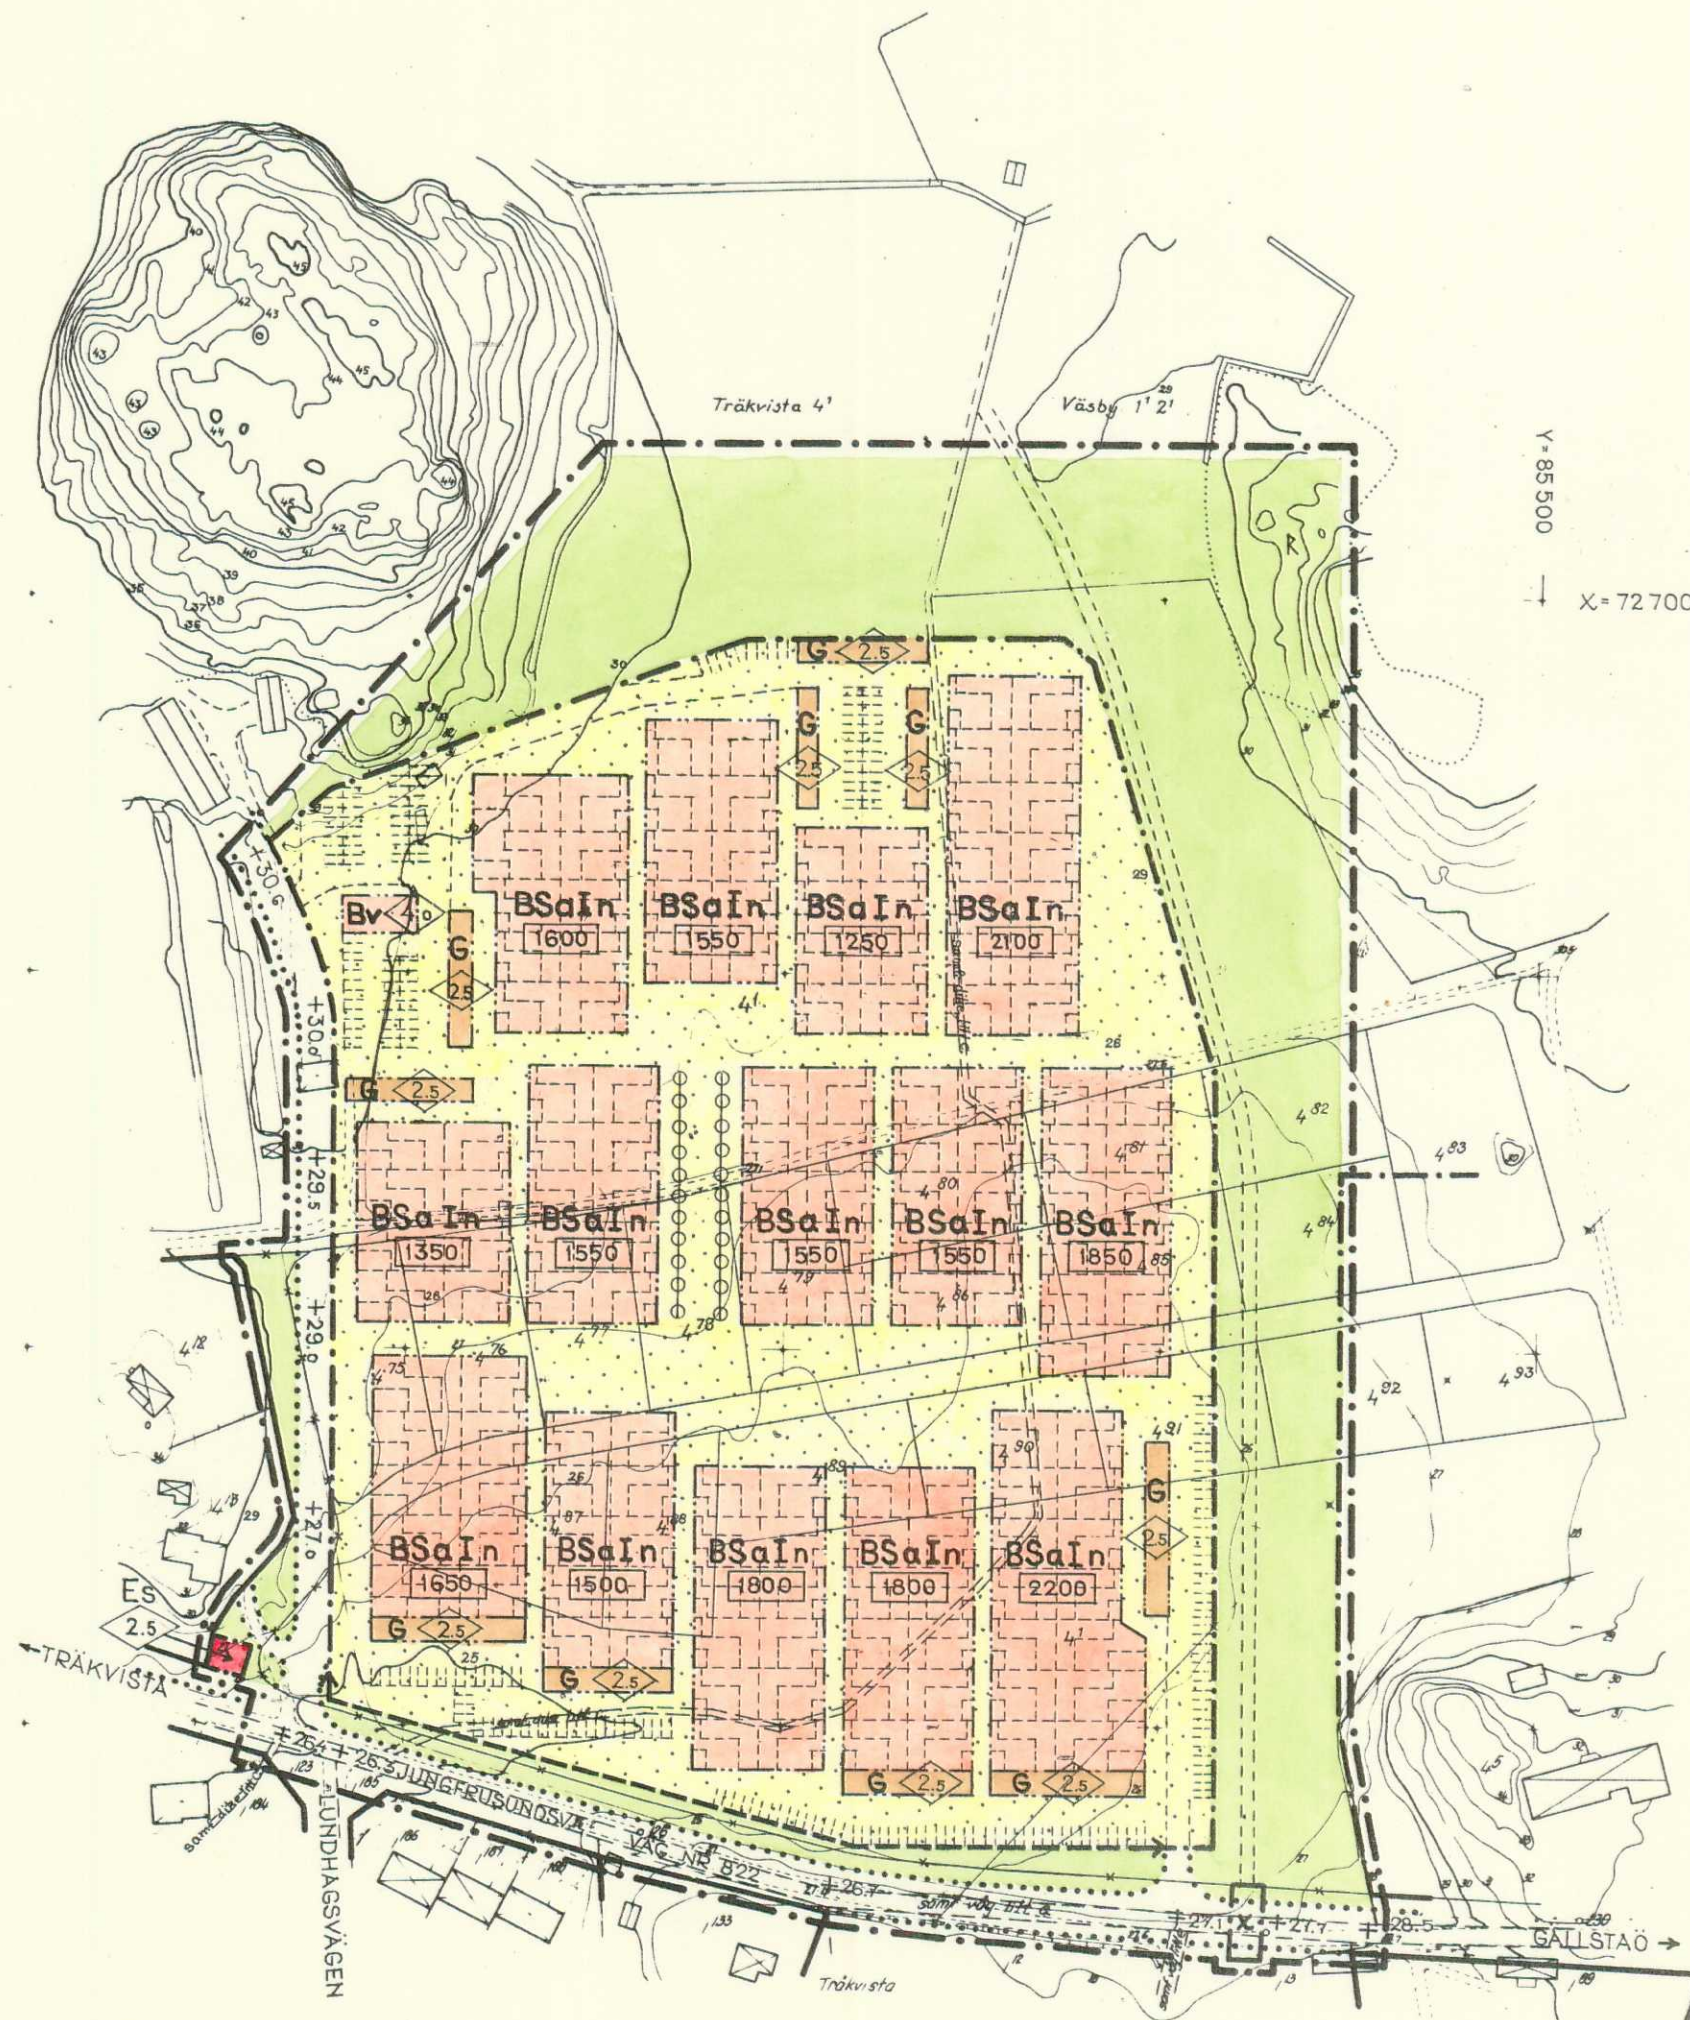

X = 72 300

Y = 85 100

GRUNDKARTAN UPPRÄTTAD ÅR 1965
INOM KOMMUNERNAS KONSULTBYRÅ
LBF'S LANTMÄTERIAVDDELNING AV
LANTMÄTARE EJNAR SIGMARK OCH
MÄTNINGSINGENJÖR STURE LUNDGREN

ANTAGET JÄMLIKT KOMMUNFULLMÄK-
TIGES BESLUT DEN 20.6 1966 § 38

INGE HANSSON
KOM. KAMRER

10 0 10 20 30 40 50 100 200M
SKALA 1:2000

BETECKNINGAR
GRUNDKARTA

- FASTIGHETSGRÄNS
- - - VÄG
- ☒ HUVUDBYGGNAD RESP. UTHUS
- ~ NIVÅKURVOR
- ⊕ PUNKT I RUTNÄT
- POLYGONPUNKT
- ⊙ FÖRLÄMNING

BYGGNADSPANEKARTA
A. GRÄNSBETECKNINGAR

- BYGGNADSPANEGRÄNS (BEL. 3M UTANFÖR DET OMRÅDE FASTSTÄLLELSEN AVSER)
- GÄLLANDE OMRÅDES- OCH BESTÄMMELSEGRÄNS
- " " " " AVSEDD ATT UTGÅ
- VÄG- OCH BYGGNADSMARKSGRÄNS
- BESTÄMMELSEGRÄNS
- - - GRÄNSLINJER EJ AVSEDDA ATT FASTSTÄLLAS
- TRÄDPLANTERING EJ AVSEDD ATT FASTSTÄLLAS
- ← SÄRSKILD OMRÅDESGRÄNS (ANORDNANDE AV STÅNGSEL)

B. OMRÅDESBETECKNINGAR

ALLMÄN PLATS

- GATA
- PARK

BYGGNADSKVARTER

- BSa OMRÅDE FÖR BOSTADSÄNDAMÅL, SAMMANBYGGDA HUS (ATRIUMHUS)
- G " " GARAGEÄNDAMÅL
- Bv " " PANNCENTRAL

SPECIALOMRÅDE

- Es TRANSFORMATORSTATION

C. ÖVRIGA BETECKNINGAR

- MARK SOM ICKE FÅR BEBYGGAS
- I ANTAL VÅNINGAR
- ◇ BYGGNADSHÖJD
- n MARK DÄR VINDSINREDNING ICKE FÅR UTFÖRAS
- x " TILLGÄNGLIG FÖR GÅNGTUNNEL
- +00.0 VÄGHÖJD
- 0000 MAX. BYGGNADSYTA