


KOPIA

FÖRSLAG TILL ÄNDRING OCH UTVIDGNING AV BYGGNADSPLAN FÖR DEL AV VÄSBYOMRÅDET (GRÖNA LUND) I EKERÖ KOMMUN, STOCKHOLMS LÄN

UPPRÄTTAT I MARS 1967 AV KOMMUNERNAS KONSULTBYRÅ-LBF

SONJA ELIASSON
ARK SAR

JÜRGEN FRENSEN
ARK.

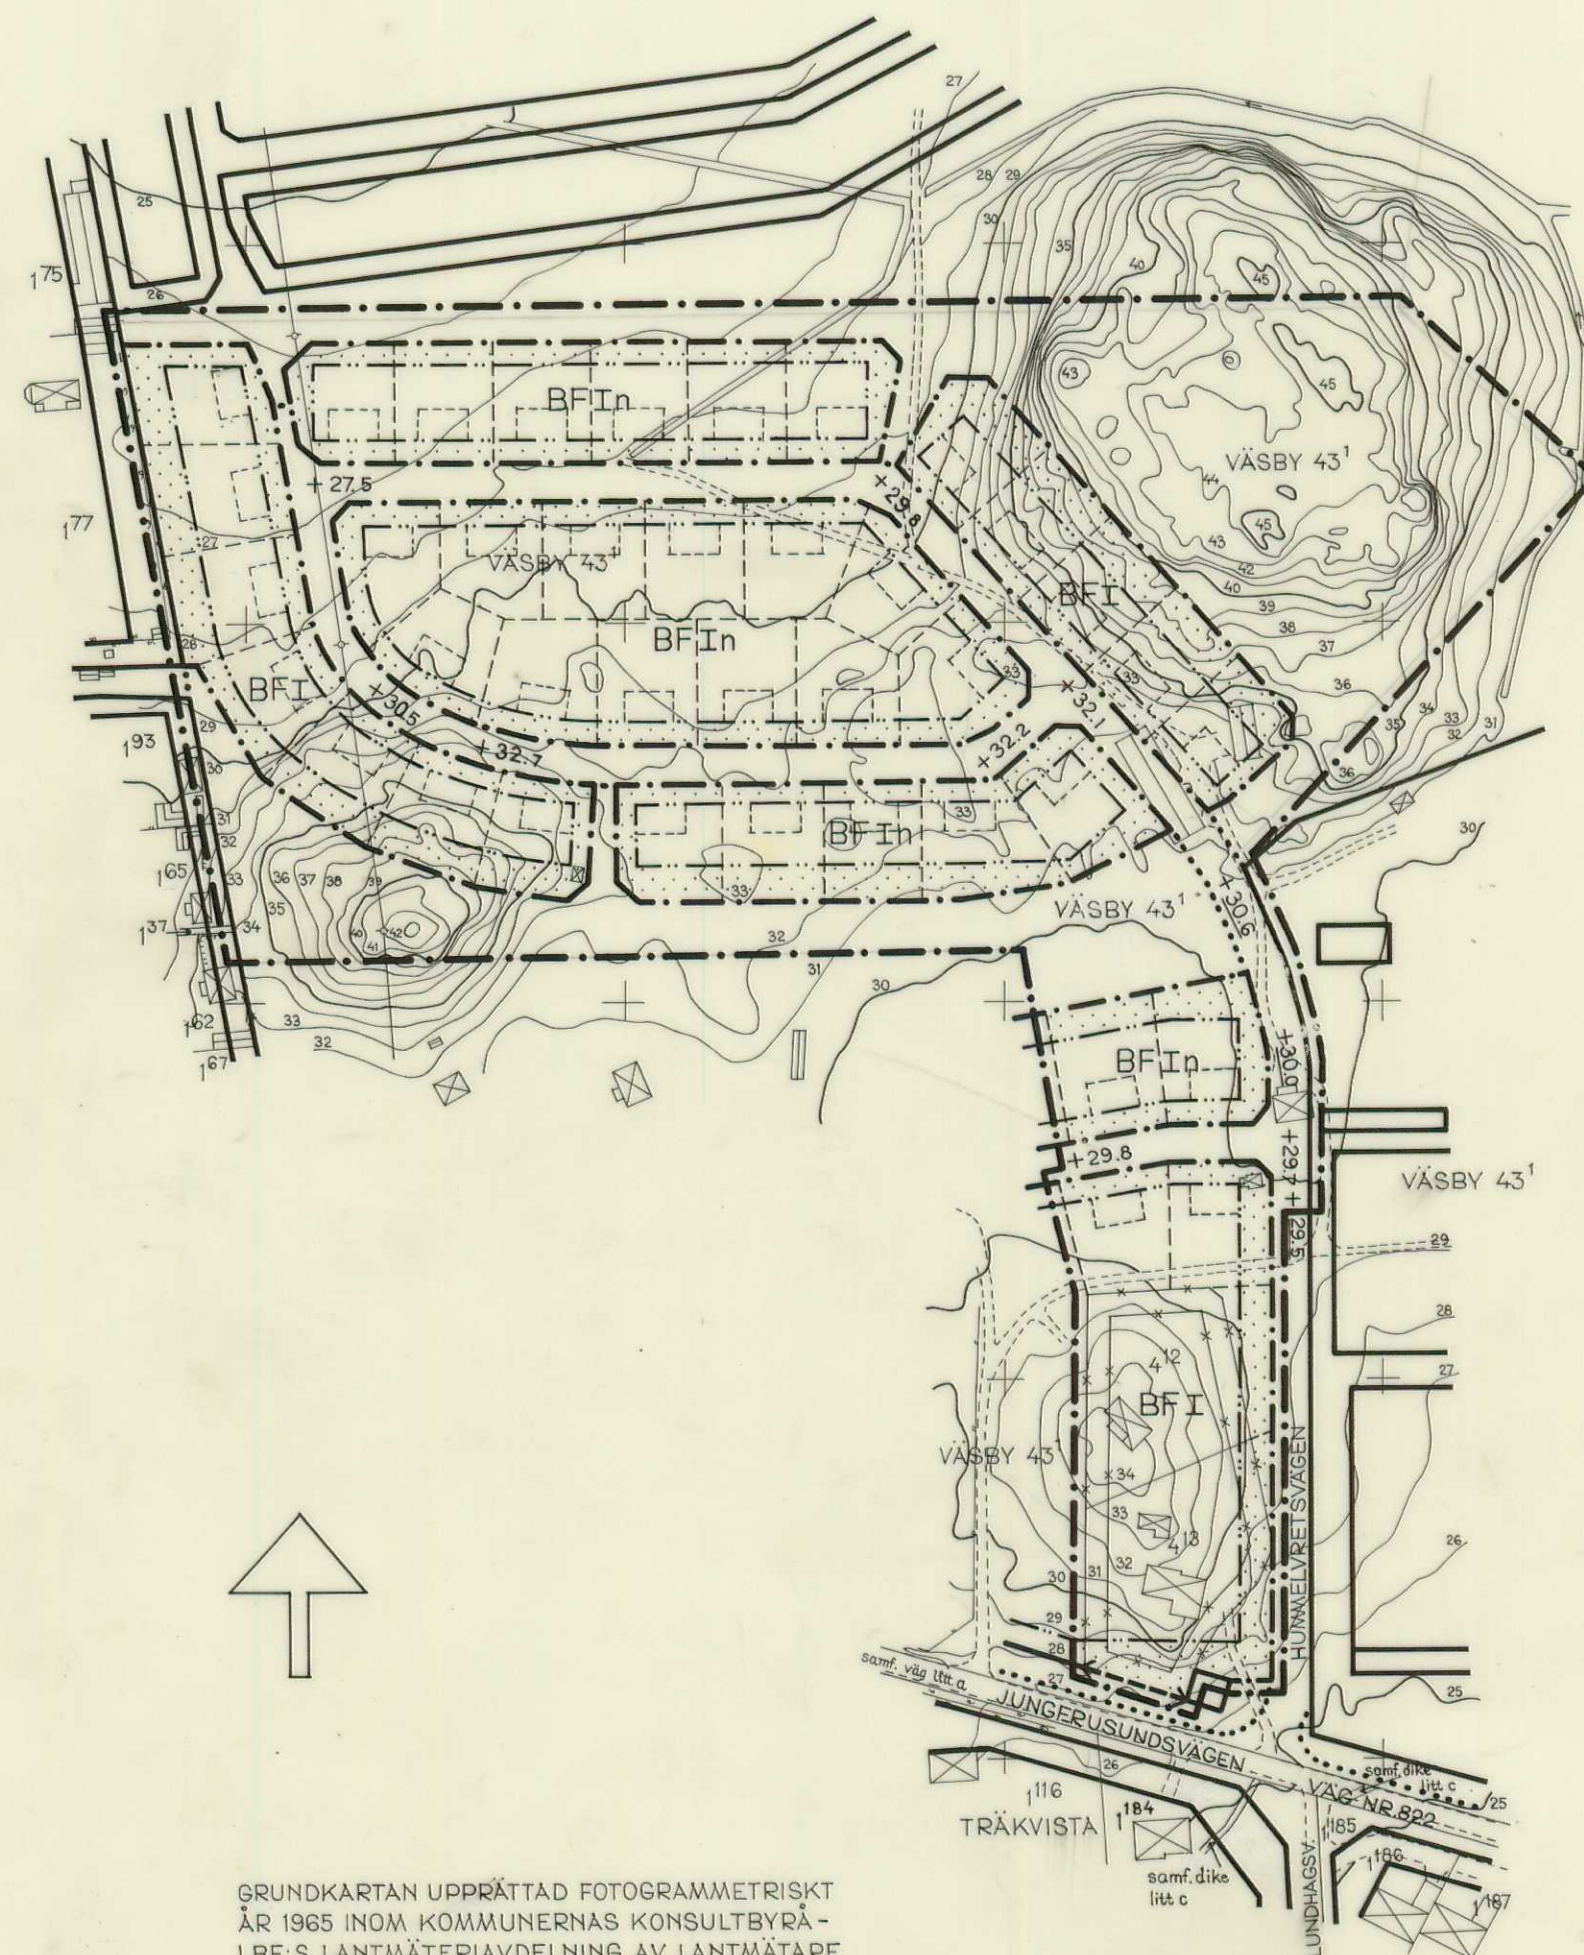

GRUNDKARTAN UPPRÄTTAD FOTOGGRAMMETRISKT
ÅR 1965 INOM KOMMUNERNAS KONSULTBYRÅ-
LBF'S LANTMÄTERIAVDELNING AV LANTMÄTARE
EJNAR SIGMÄRK OCH MÄTNINGSINGENJÖR STURE
LUNDGREN

ANTAGET JÄMLIKT KOMMUNALFULLMÄK-
TIGES BESLUT DEN 1967 §

10 0 10 20 30 40 50 100 200M
SKALA 1:2000

INGE HANSSON
KOM. KAMRER

BETECKNINGAR

GRUNDKARTAN:

- FASTIGHETSGRÄNS
- ▣ HUVUDBYGGNAD RESP. UTHUS
- VÄG
- +— ELEKTRISK HÖGSPÄNNINGSLEDNING
- DIKE
- ~ NIVÅKURVOR
- + RUTNÄTSPUNKT
- o POLYGONPUNKT

BYGGNADSPLANEN:

A. GRÄNSBETECKNINGAR

- BYGGNADSPLANEGRÄNS (BEL. 3 M. UTANFÖR DET OMRÅDE FASTSTÄLLELSEN AVSER)
- GÄLLANDE OMRÅDES- OCH BESTÄMMELESGRÄNS
- — — — — , AVSEDD ATT UTGÅ
- VÄG- OCH BYGGNADSMARKSGRÄNS
- ← — — — — → SÄRSKILD OMRÅDESGRÄNS (ANORDNANDE AV STÄNGSEL)
- BESTÄMMELESGRÄNS
- GRÄNSLINJER EJ AVSEDDA ATT FASTSTÄLLAS

B. OMRÅDESBETECKNINGAR

ALLMÄN PLATS

- ▣ VÄGMARK
- ▣ PARK ELLER PLANTERING

BYGGNADSMARK

- BF ▣ OMRÅDE FÖR BOSTADSÄNDAMÅL, FRISTÅENDE HUS

C. ÖVRIGA BETECKNINGAR

- ▣ MARK SOM ICKE FÅR BEBYGGAS
- +00.0 GÄLLANDE VÄGHÖJD
- +00.0 VÄGHÖJD
- I ANTAL VÅNINGAR
- n MARK DÄR VINDSINREDNING ICKE FÅR UTFÖRAS