


KOPIA

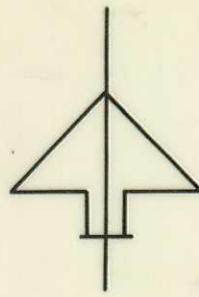


FÖRSLAG TILL STADSPLAN FÖR DELAR AV
FAST. EKEBYHOV 1¹ OCH TAPPSUND 1¹ (EKEBYHOV I)
I EKERÖ KOMMUN STOCKHOLMS LÄN

STOCKHOLM I APRIL 1967

KOMMUNERNAS KONSULTBYRÅ -LBF

SONJA ELIASSON
ARKITEKT SAR

JÜRGEN FRENSSEN
ARKITEKT

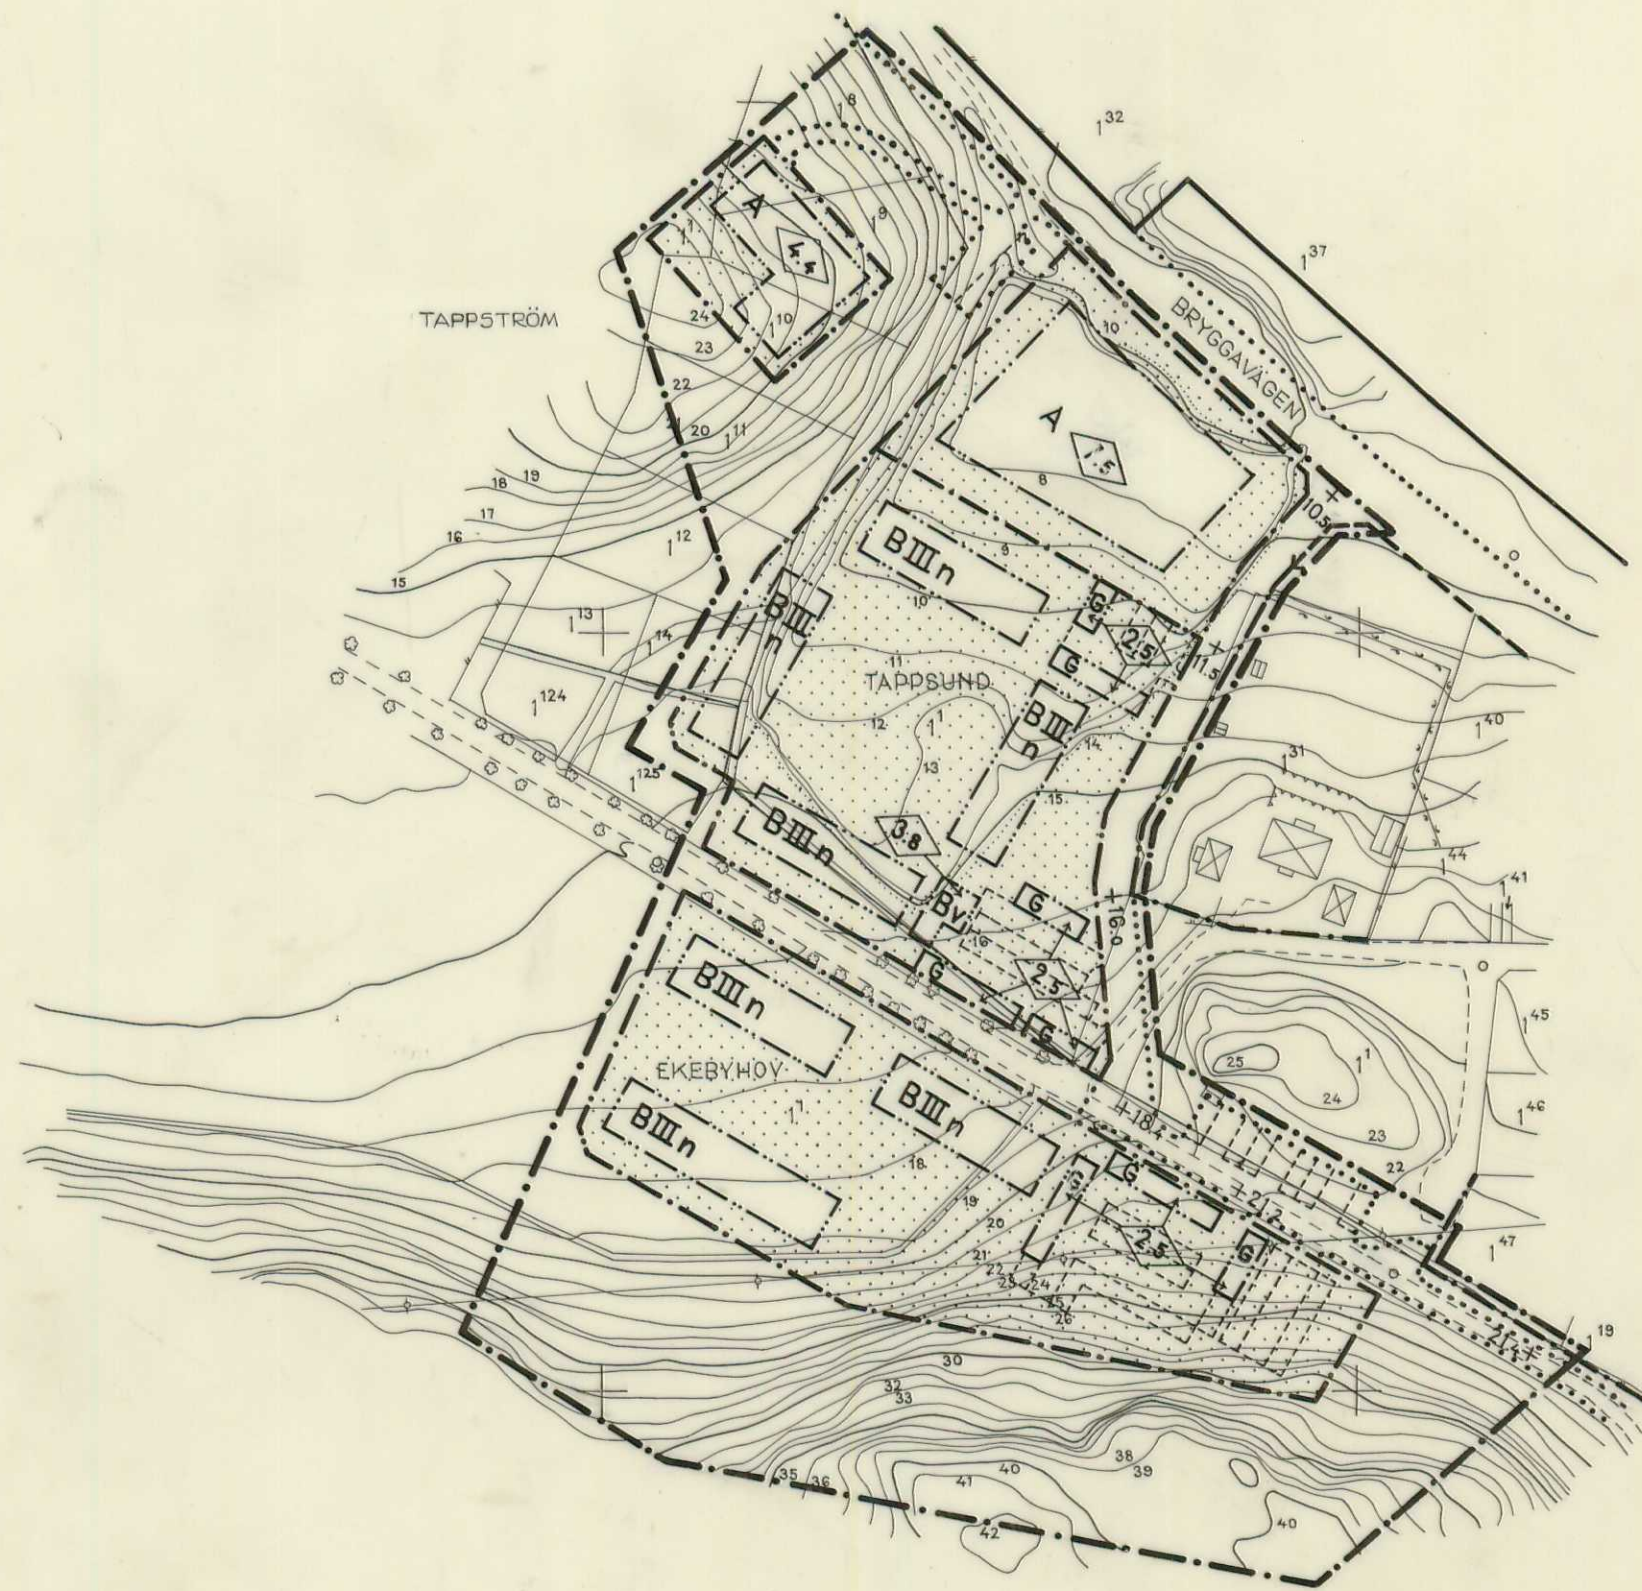

BETECKNINGAR
GRUNDKARTA

- FASTIGHETSGRÄNS
- - - - - VÄG
- +— ELEKTRISK HÖGSPÄNNINGSLEDNING MED STÖD
- ⊠ HUVUDBYGGNAD RESP. UTHUS
- 24/23 NIVÅKURVOR
- HÄCK
- STAKET
- ALLE
- PUNKT I RUTNÄT
- POLYGONPUNKT

STADSPLANEKARTA

A. GRÄNSBETECKNINGAR

- +— STADSPLANEGRÄNS (BEL. 3 M UTANFÖR DET OMRÅDE FASTSTÄLLESEN AVSER)
- - - - - GATU- OCH KVARTERSGRÄNS
- ← - - - - - SÄRSKILD OMRÅDESGRÄNS (ANORDNANDE AV STÄNGSEL)
- - - - - BESTÄMMELSEGRÄNS
- - - - - GRÄNSLINJER EJ AVSEDDA ATT FASTSTÄLLAS

B. OMRÅDESBETECKNINGAR

ALLMÄN PLATS

- GATA
- PARK ELLER PLANTERING

BYGGNADSKVARTER

- A □ OMRÅDE FÖR ALLMÄNT ÄNDAMÅL
- B □ " " BOSTADSÄNDAMÅL
- Bv □ " " PANNCENTRAL
- G □ " " GARAGEÄNDAMÅL

C. ÖVRIGA BETECKNINGAR

- MARK SOM ICKE FÅR BEBYGGAS
- +00.0 GATUHÖJD
- III ANTAL VÅNINGAR
- 2.5 BYGGNADSHÖJD
- n MARK DÄR VINDSINREDNING ICKE FÅR UTFÖRAS

GRUNDKARTAN UPPRÄTTAD ÅR 1967 INOM
KOMMUNERNAS KONSULTBYRÅ-LBF'S
LANTMÄTERIAVDELNING AV LANTMÄTARE
EJNAR SIGMARK OCH MÄTNINGSINGENJÖR
STURE LUNDGREN

ANTAGET ENLIGT KOMMUNALFULLMÄKTIGES
BESLUT DEN / 1967, 8

/INGE HANSSON/
KANSLICHEF

