

FÖRSLAG TILL ÄNDRING AV BYGGNADSPLAN FÖR DEL AV FASTIGHETEN NÄRLUNDA 41⁵ I EKERÖ KOMMUN, STOCKHOLMS LÄN.

UPPRÄTTAT I SEPT. 1967 AV


Sven Klasén
SVEN KLASÉN
ARK. SAR

Tillhör Ekerö kommunfullmäktiges
beslut den 11 / 1 1968 § 3

Inger Hansson

År 1968 den 13 maj
fastställdes denna ändring av stadsplan/byggnadsplan
på sätt länsstyrelsens beslut samma dag närmare
utvisar. Länsstyrelsen i Stockholms län som ovan.
På tjänstens vägnar

G. Danielson

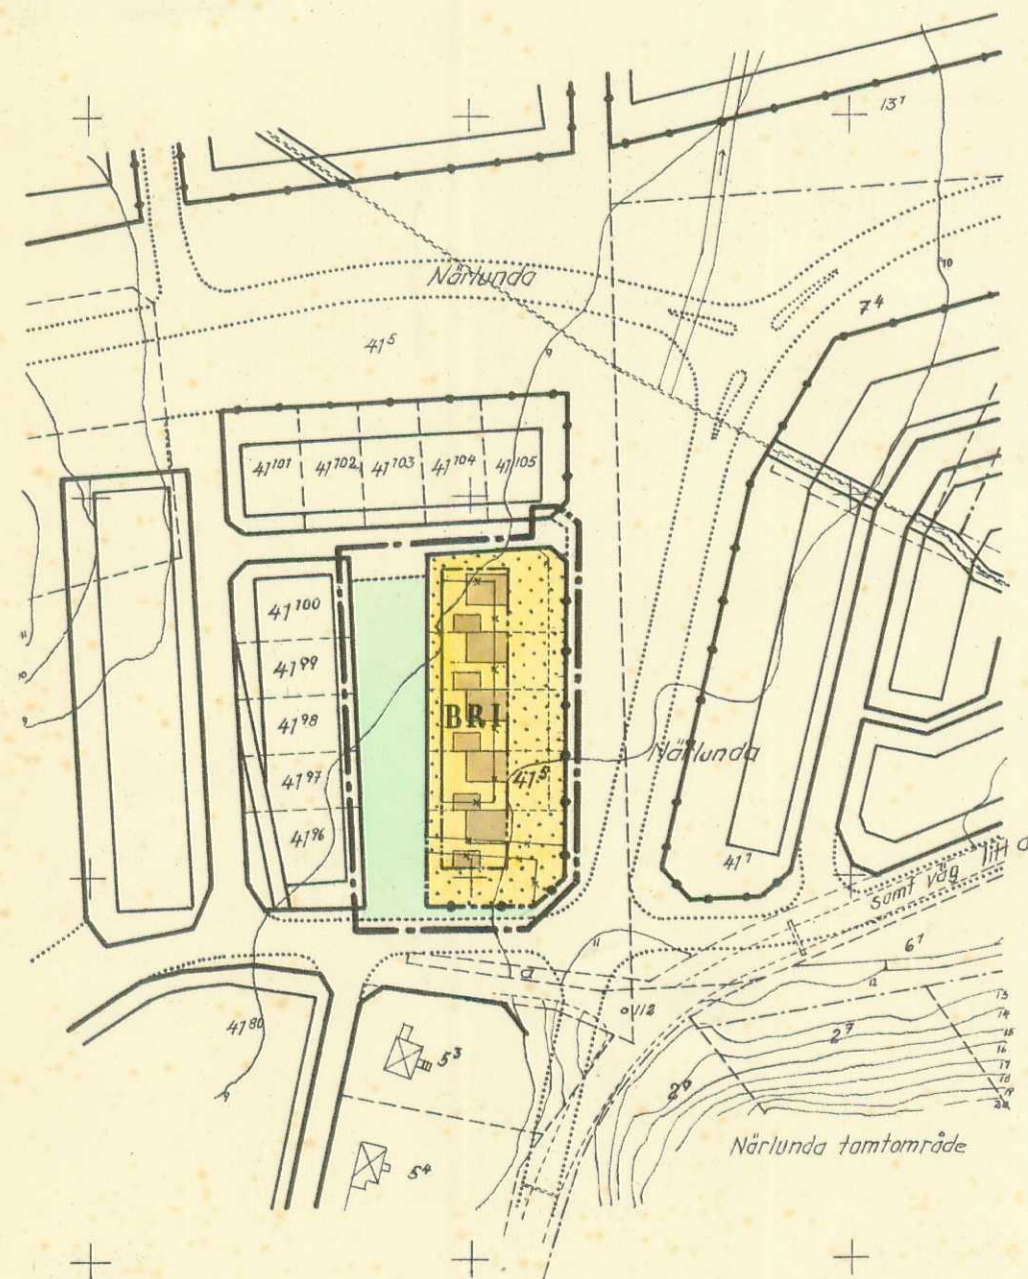

GRUNDKARTAN UPPRÄTTAD I FEBR. 1964 AV KOMMUN KONSULT LBF:S
LANTMÄTERIAVDELNING, LANTMÄTARE S. OTHÉN.
FASTIGHETSREDOVISNINGEN KOMPLETTERAD I APRIL 1966 AV
STOCKHOLMS VÄSTRA LANTMÄTERIDISTRIKT.

SKALA 1:2000
M 10 0 50 100 200 M

BETECKNINGAR.

- BYGGNADSPANEGRÄNS, BELÄGEN 3 M UTANFÖR PLANOMRÅDET
- GÄLLANDE OMRÅDESGRÄNS
- GÄLLANDE BESTÄMMELSEGRÄNS
- *- GÄLLANDE OMRÅDES- O. BESTÄMMELSEGRÄNS, AVSEDD ATT UTGÅ
- OMRÅDESGRÄNS
- SÄRSKILD OMRÅDESGRÄNS, FÖRBUD MOT UTFART
- GÄLLANDE OMRÅDESGRÄNS, FÖRBUD MOT UTFART
- BESTÄMMELSEGRÄNS
- FÖRESLAGEN TOMTPLATSGRÄNS
- ILLUSTRATIONSLINJER EJ AVSEDDA ATT FASTSTÄLLAS

- ALLMÄN PLATS, VÄG
- ALLMÄN PLATS, PARK
- BR OMRÅDE FÖR BOSTADSÄNDAMÅL, KEDJEHUS
- MARK SOM EJ FÅR BEBYGGAS

- I ANTAL VÅNINGAR
- FÖRESLAGEN BYGGNAD

- FASTIGHETSGRÄNSER
- NIVÅKURVOR
- 415 ÄGEBETECKNING
- + PUNKT I RUTNÄT

BPL 056