


FÖRSLAG TILL ÄNDRING OCH UTVIDGNING AV
BYGGNADSPLAN FÖR DEL AV VÄSBYOMRÅDET
(GRÄSÅKER) I EKERÖ KOMMUN
STOCKHOLMS LÄN

STOCKHOLM I MARS 1969
KOMPLETTERAD I FEBR. 1970

Sonja Eliasson
/SONJA ELIASSON /
ARK. SAR

K - KONSULT

J. Frensen
/JÜRGEN FRENSEN /
ARK. SAR

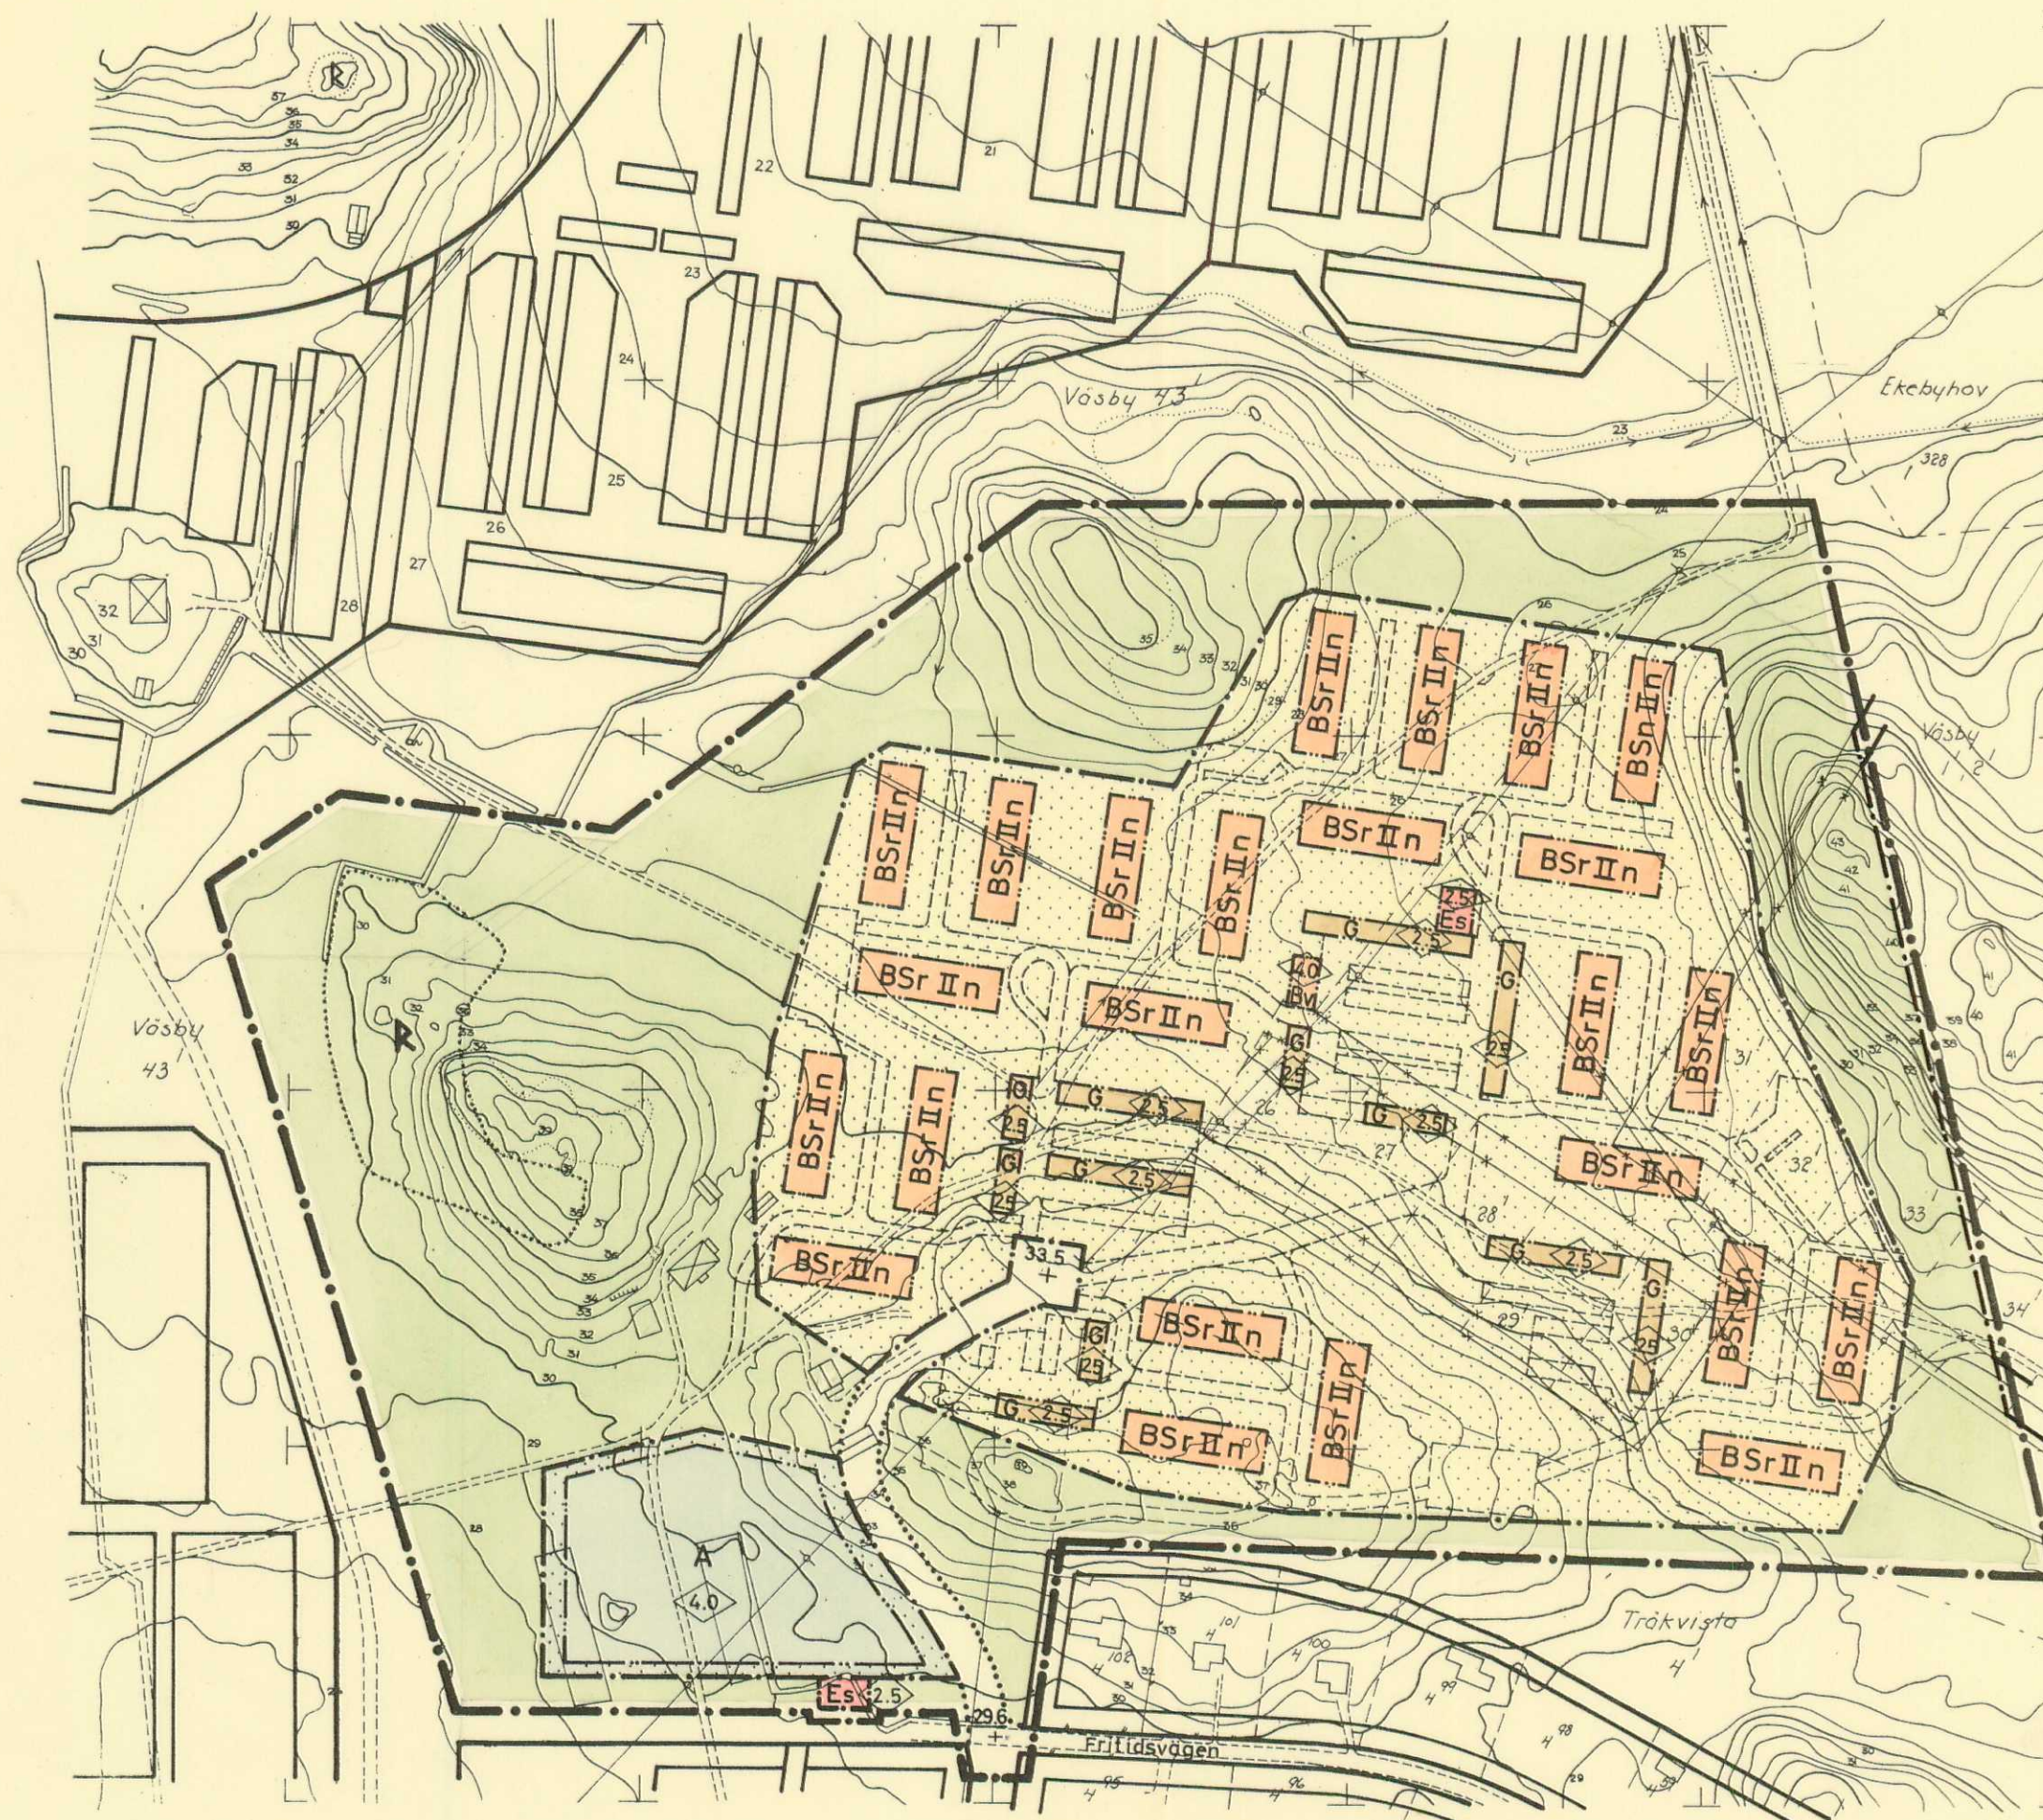

BETECKNINGAR
GRUNDKARTA

- FASTIGHETSGRÄNS
- - - - - VÄG
- + + + + + ELEKTRISK HÖGSPÄNNINGSLEDNING MED STÖD
- ⊗ HUVUDBYGGNAD RESP. UTHUS
- FORNLÄMNING
- DIKE
- STAKET
- NIVÅKURVOR
- VEGETATIONSGRÄNS
- + PUNKT I RUTNÄT
- o POLYGONPUNKT

BYGGNADSPLANEKARTA

A. GRÄNSBETECKNINGAR

- BYGGNADSPLANEGRÄNS (BEL. 3 M UTANFÖR DET OMRÅDE FASTSTÄLLELSEN AVSER)
- GÄLLANDE OMRÅDESGRÄNS
- - - - - BYGGNADSMARKS- OCH ANNAN OMRÅDESGRÄNS
- - - - - BESTÄMMELSEGRÄNS
- GRÄNSLINJER EJ AVSEDDA ATT FASTSTÄLLAS
- * - * - GÄLLANDE OMRÅDESGRÄNS OCH BESTÄMMELSEGRÄNS AVSEDD ATT UTGÅ

B. OMRÅDESBETECKNINGAR

ALLMÄN PLATS

- PARK
- VÄG

BYGGNADSMARK

- A OMRÅDE FÖR ALLMÄNT ÄNDAMÅL
- BSr OMRÅDE FÖR BOSTADSÄNDAMÅL, SAMMANBYGGDA HUS (RADHUS)
- Bv OMRÅDE FÖR PATNCCENTRAL
- G OMRÅDE FÖR GARAGEÄNDAMÅL

SPECIALOMRÅDE

- Es TRANSFORMATORSTATION


C. ÖVRIGA BETECKNINGAR

- MARK SOM IKKE FÅR BEBYGGAS
- +00.0 GÄLLANDE GATUHÖJD
- +00.0 GATUHÖJD
- II ANTAL VÄNINGAR
- 0.0 BYGGNADSHÖJD
- n MARK DÄR VINDSINREDNING IKKE FÅR UTFÖRAS

ANTAGET ENLIGT KOMMUNFULLMÄKTIGES
BESLUT DEN 28/10 1969, § 93

Inge Hansson
INGE HANSSON
KANSLICHEF

SKALA 1:2000

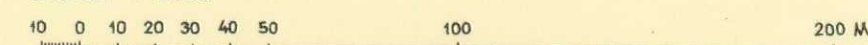

Grundkartan upprättad fotogrammetriskt år 1968 inom
Kommunernas Konsultbyrå - LBF:s lantmäteriavdelning
av lantmätare Ejnar Sigmark och mättningsing. Sture Lundgren.

Grundkartan kompletterad med
fastigheter i juli 1969

Ar 19.10.1969 den 23.4.1970 fastställdes denna
ändring av byggnadsplan på ett länsstyrelsens beslut
samma dag närmare utvisat; och må enligt 159 §
3 st. byggnadslagen talan icke följeljes mot nämnda
beslut, varför detsamma omedelbart vunnit laga kraft.
Länsstyrelsen i Stockholms län som ovan.
På tjänstens vägnar

Eva Stenlund

Bpl. 059