

FÖRSLAG TILL ÄNDRING OCH UTVIDGNING AV BYGGNADSPLAN FÖR
DEL AV FASTIGHETEN NÄRLUNDA 41⁵ (SMÅBÅTSHAMN)
I EKERÖ KOMMUN, STOCKHOLMS LÄN

STOCKHOLM 1 AUGUSTI 1967


KOMMUNERNAS KONSULTBYRÅ - LBF

Sonja Eliasson

SONJA ELIASSON
ARKITEKT SAR

Ar 19... den 22 sept...
fastställdes denna ändring av stadsplan/byggnadsplan
på sätt länsstyrelsens beslut samma dag närmare
utvisar. Länsstyrelsen i Stockholms län som ovan.
På tjänstens vägnar

EVA GÖDERLUND
Eva Göderlund

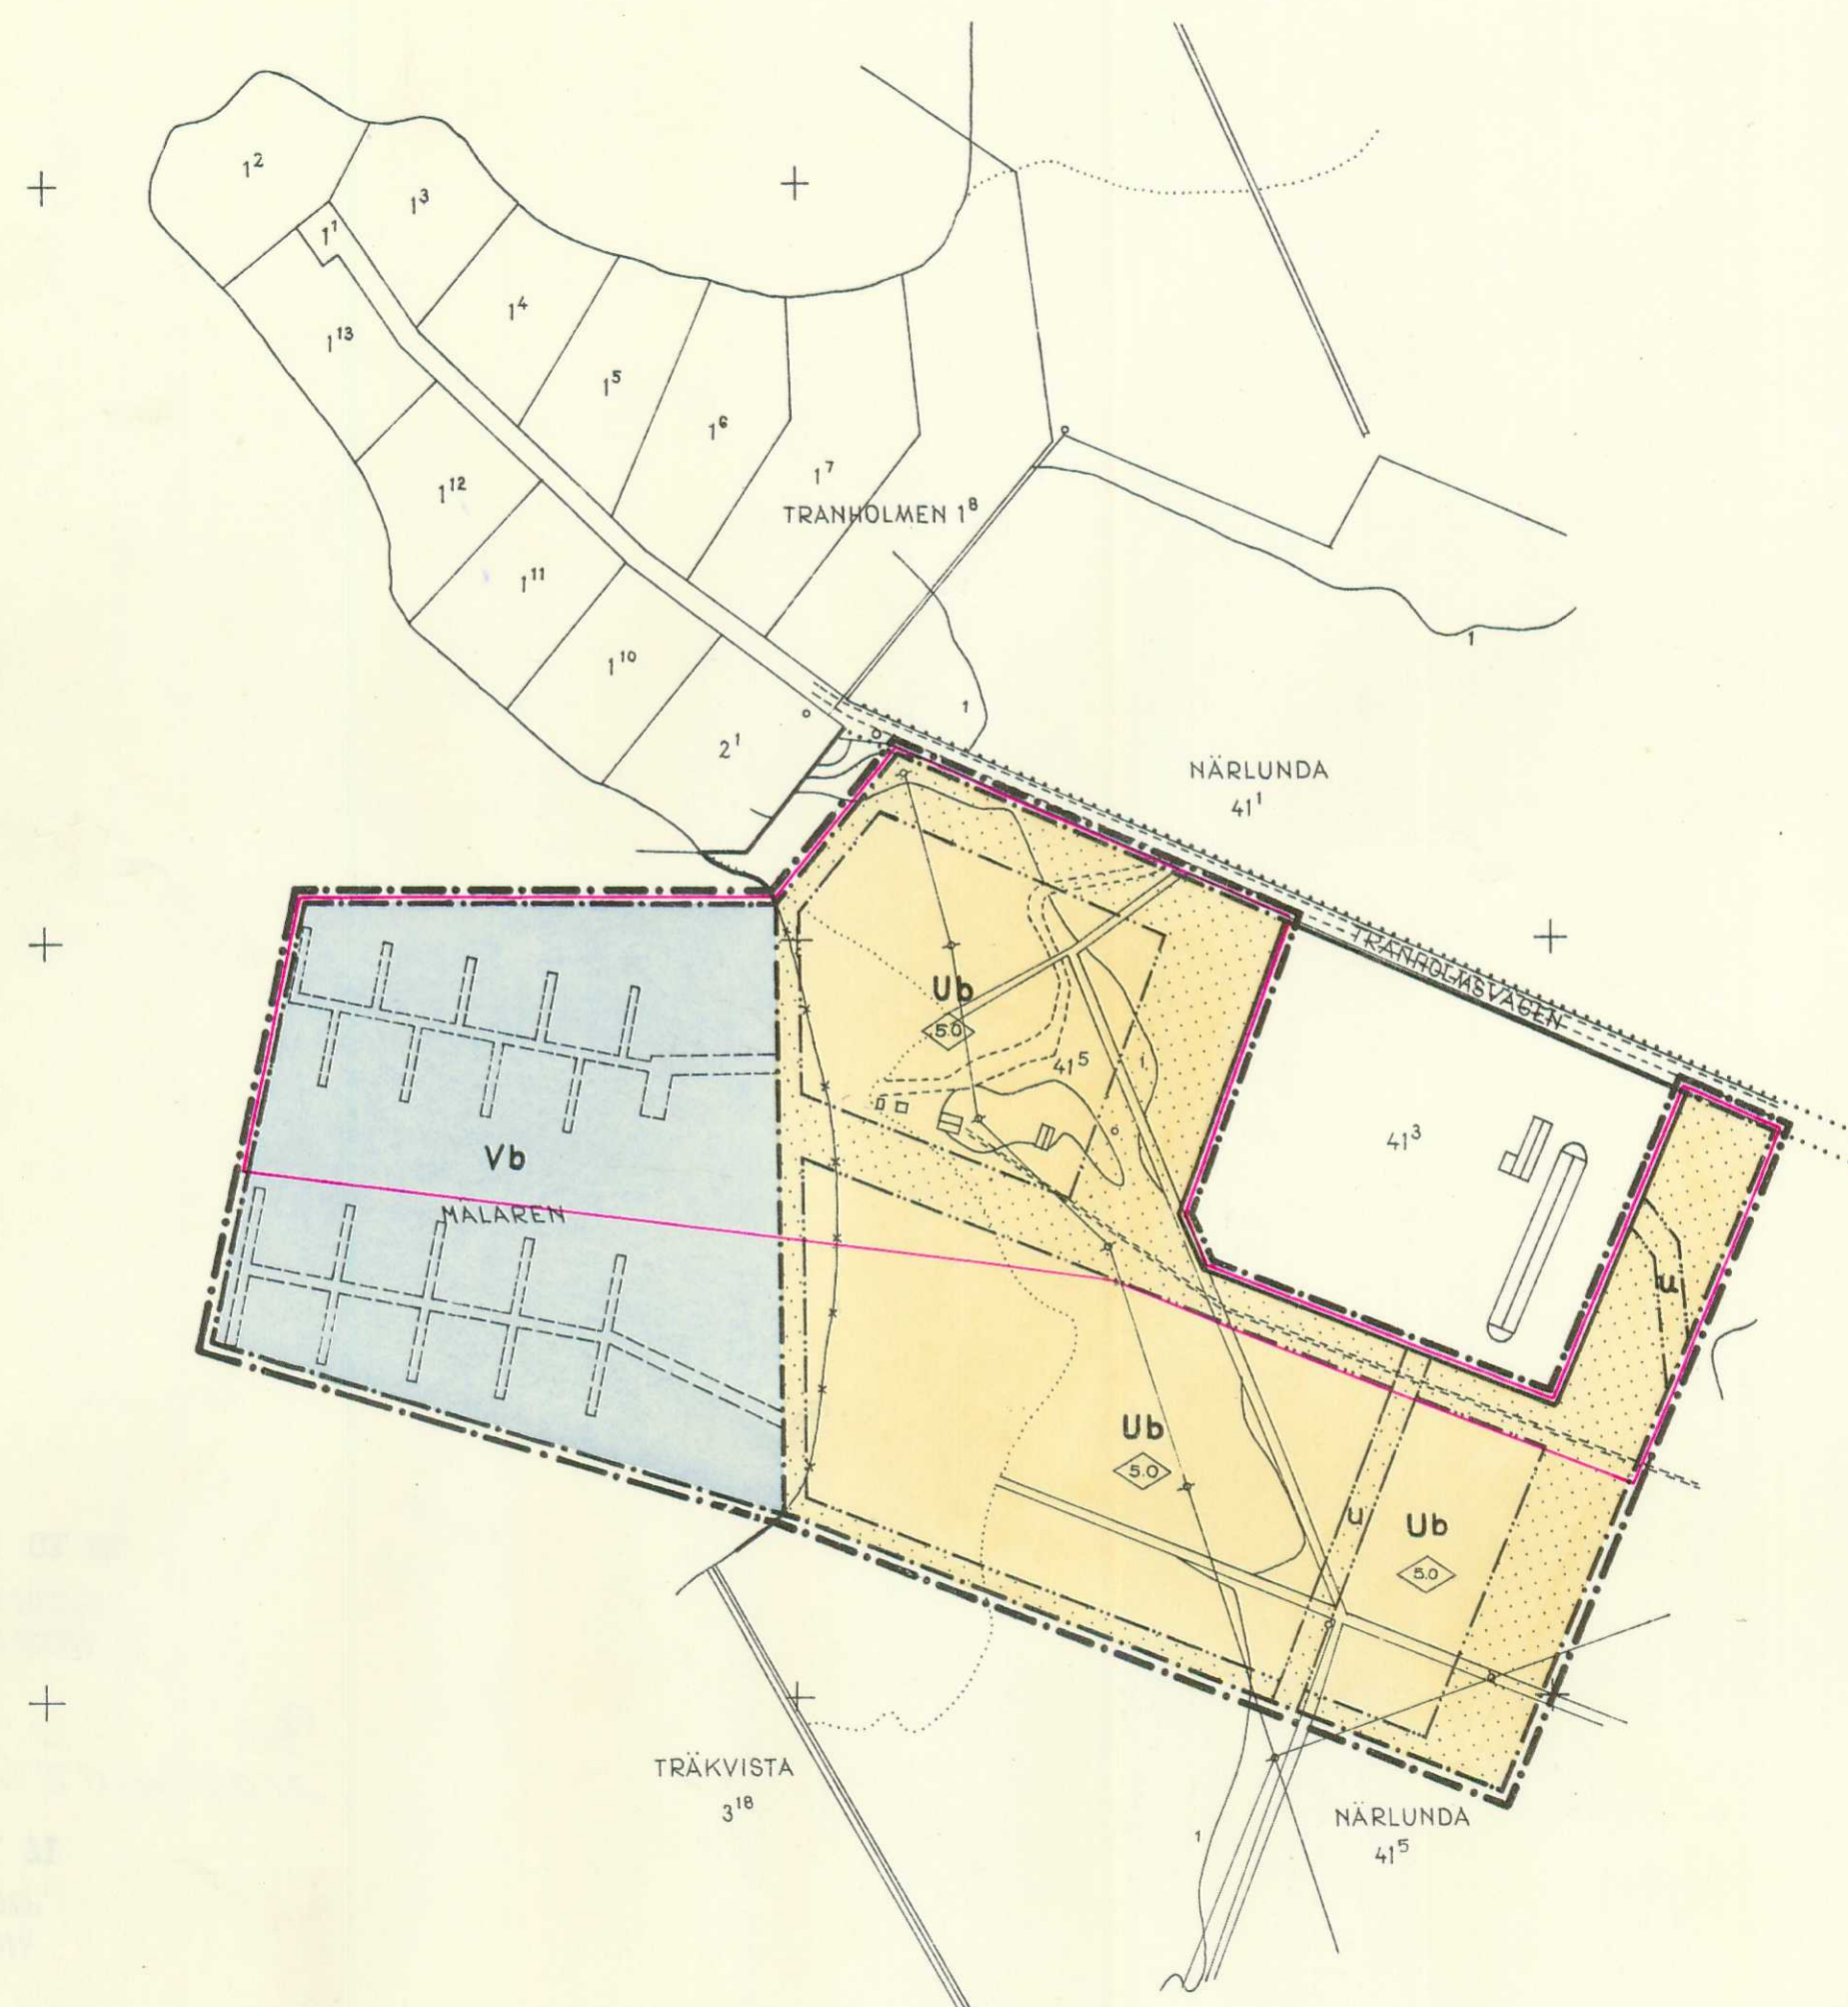

BETECKNINGAR
GRUNDKARTA

- FASTIGHETSGRÄNS
- VÄG
- ELEKTRISK HÖGSPÄNNINGSLEDNING MED STÖD
- UTHUS
- STRANDLINJE
- DIKE
- NIVÅKURVA
- PUNKT I RUTNÄT
- POLYGONPUNKT

BYGGNADSPANEKARTA
A. GRÄNSBETECKNINGAR

- BYGGNADSPANEGRÄNS (BEL. 3M UTANFÖR DET OMRÅDE FASTSTÄLLELSEN AVSER)
- GÄLLANDE OMRÅDESGRÄNS
- " " AVSEDD ATT UTGÅ
- VÄG- OCH ANNAN OMRÅDESGRÄNS
- BESTÄMMELSEGRÄNS
- GRÄNSLINJER EJ AVSEDDA ATT FASTSTÄLLAS

B. OMRÅDESBETECKNINGAR
SPECIALOMRÅDEN

- Ub OMRÅDE FÖR UPPLAGSÄNDAMÅL, SMÅBÅTAR
- Vb VATTENOMRÅDE SOM FÅR ÖVERBYGGAS

C. ÖVRIGA BETECKNINGAR

- MARK SOM ICKE FÅR BEBYGGAS
- " TILLGÅNGLIG FÖR UNDERJORDISKA LEDNINGAR
- Byggnadshöjd

Gräns för område som undantagits från
fastställelse enligt Länsstyrelsens beslut
den 22 september 1970.

GRUNDKARTAN UPPRÄTTAD ÅR 1958
AV DISTRIKTSLANTMÄTARE G. ALBIN
AHLSTRAND, STOCKHOLM

ANTAGET ENLIGT KOMMUNALFULLMÄKTIGES
BESLUT DEN 15/2 1968 § 6

Inge Hansson
INGE HANSSON/
KANSLICHEF

10 0 10 20 30 40 50 100 200 M
SKALA 1:2000