

DEL AV FASTIGHETEN

EKEBYHOV 1:330

(UTVIDGNING AV BRYGGA INDUSTRIOMRÅDE)

I EKERÖ KOMMUN, STOCKHOLMS LÄN

FÖRSLAG TILL BYGGNADSPÄN

UPPRÄTTAT I JANUARI 1985
AV EKERÖ STADSARKITEKONTOR

SONJA ELIASSON
STADSARKITEKT

KERSTIN ÖRTENGREN
PLANINGENJÖR

BETECKNINGAR

GRUNDKARTA

	FASTIGHETSGRÄNS
	TRAKTGRÄNS
	BYGGNADER
	VÄG
	DIKE
	HÄCK
	ÅKER
	NIVÅKURVOR
	TRAKTNAMN
	REGISTERNUMMER FÖR FASTIGHET
	POLYGONPUNKT
	RUTNÄTSPUNKT
	ALLÉ

BYGGNADSPÄNEKARTA

A GRÄNSBETECKNINGAR

	BYGGNADSPÄNEGRÄNS BELÄGEN 3 M UTANFÖR FASTSTÄLLESEOMRÅDET
	OMRÅDESGRÄNS
	OMRÅDESGRÄNS FRÅN VILKEN MINDRE AVVIKELSER I VISSA FALL FÅR GÖRAS
	BESTÄMMELESGRÄNS

B OMRÅDESBETECKNINGAR

ALLMÄN PLATS

	VÄGMARK
	PARK

BYGGNADSMARK

	Jmk OMRÅDE FÖR SMÅINDUSTRI
--	----------------------------

SPECIALOMRÅDEN

	Es TRANSFORMATORSTATION
--	-------------------------

C ÖVRIGA BETECKNINGAR

	MARK SOM INTE FÅR BEBYGGAS
	MARK SOM SKA HÅLLAS PLANTERAD
	MARK DÅR KÄLLARE INTE FÅR UTFÖRAS UTAN SÄRSKILT TILLSTÅND
	BYGGNADSHÖJD
	TAKLUTNING, MAXIMAL VINKEL
	UTFARTSFÖRBUD. TVÄRSTRECK MED PIL MARKERAR FÖRBUDETS SLUT


D ILLUSTRATIONER

	ILLUSTRATIONSLINJER
--	---------------------



SKALA 1:2000

FASTSTÄLLD 85-08-28

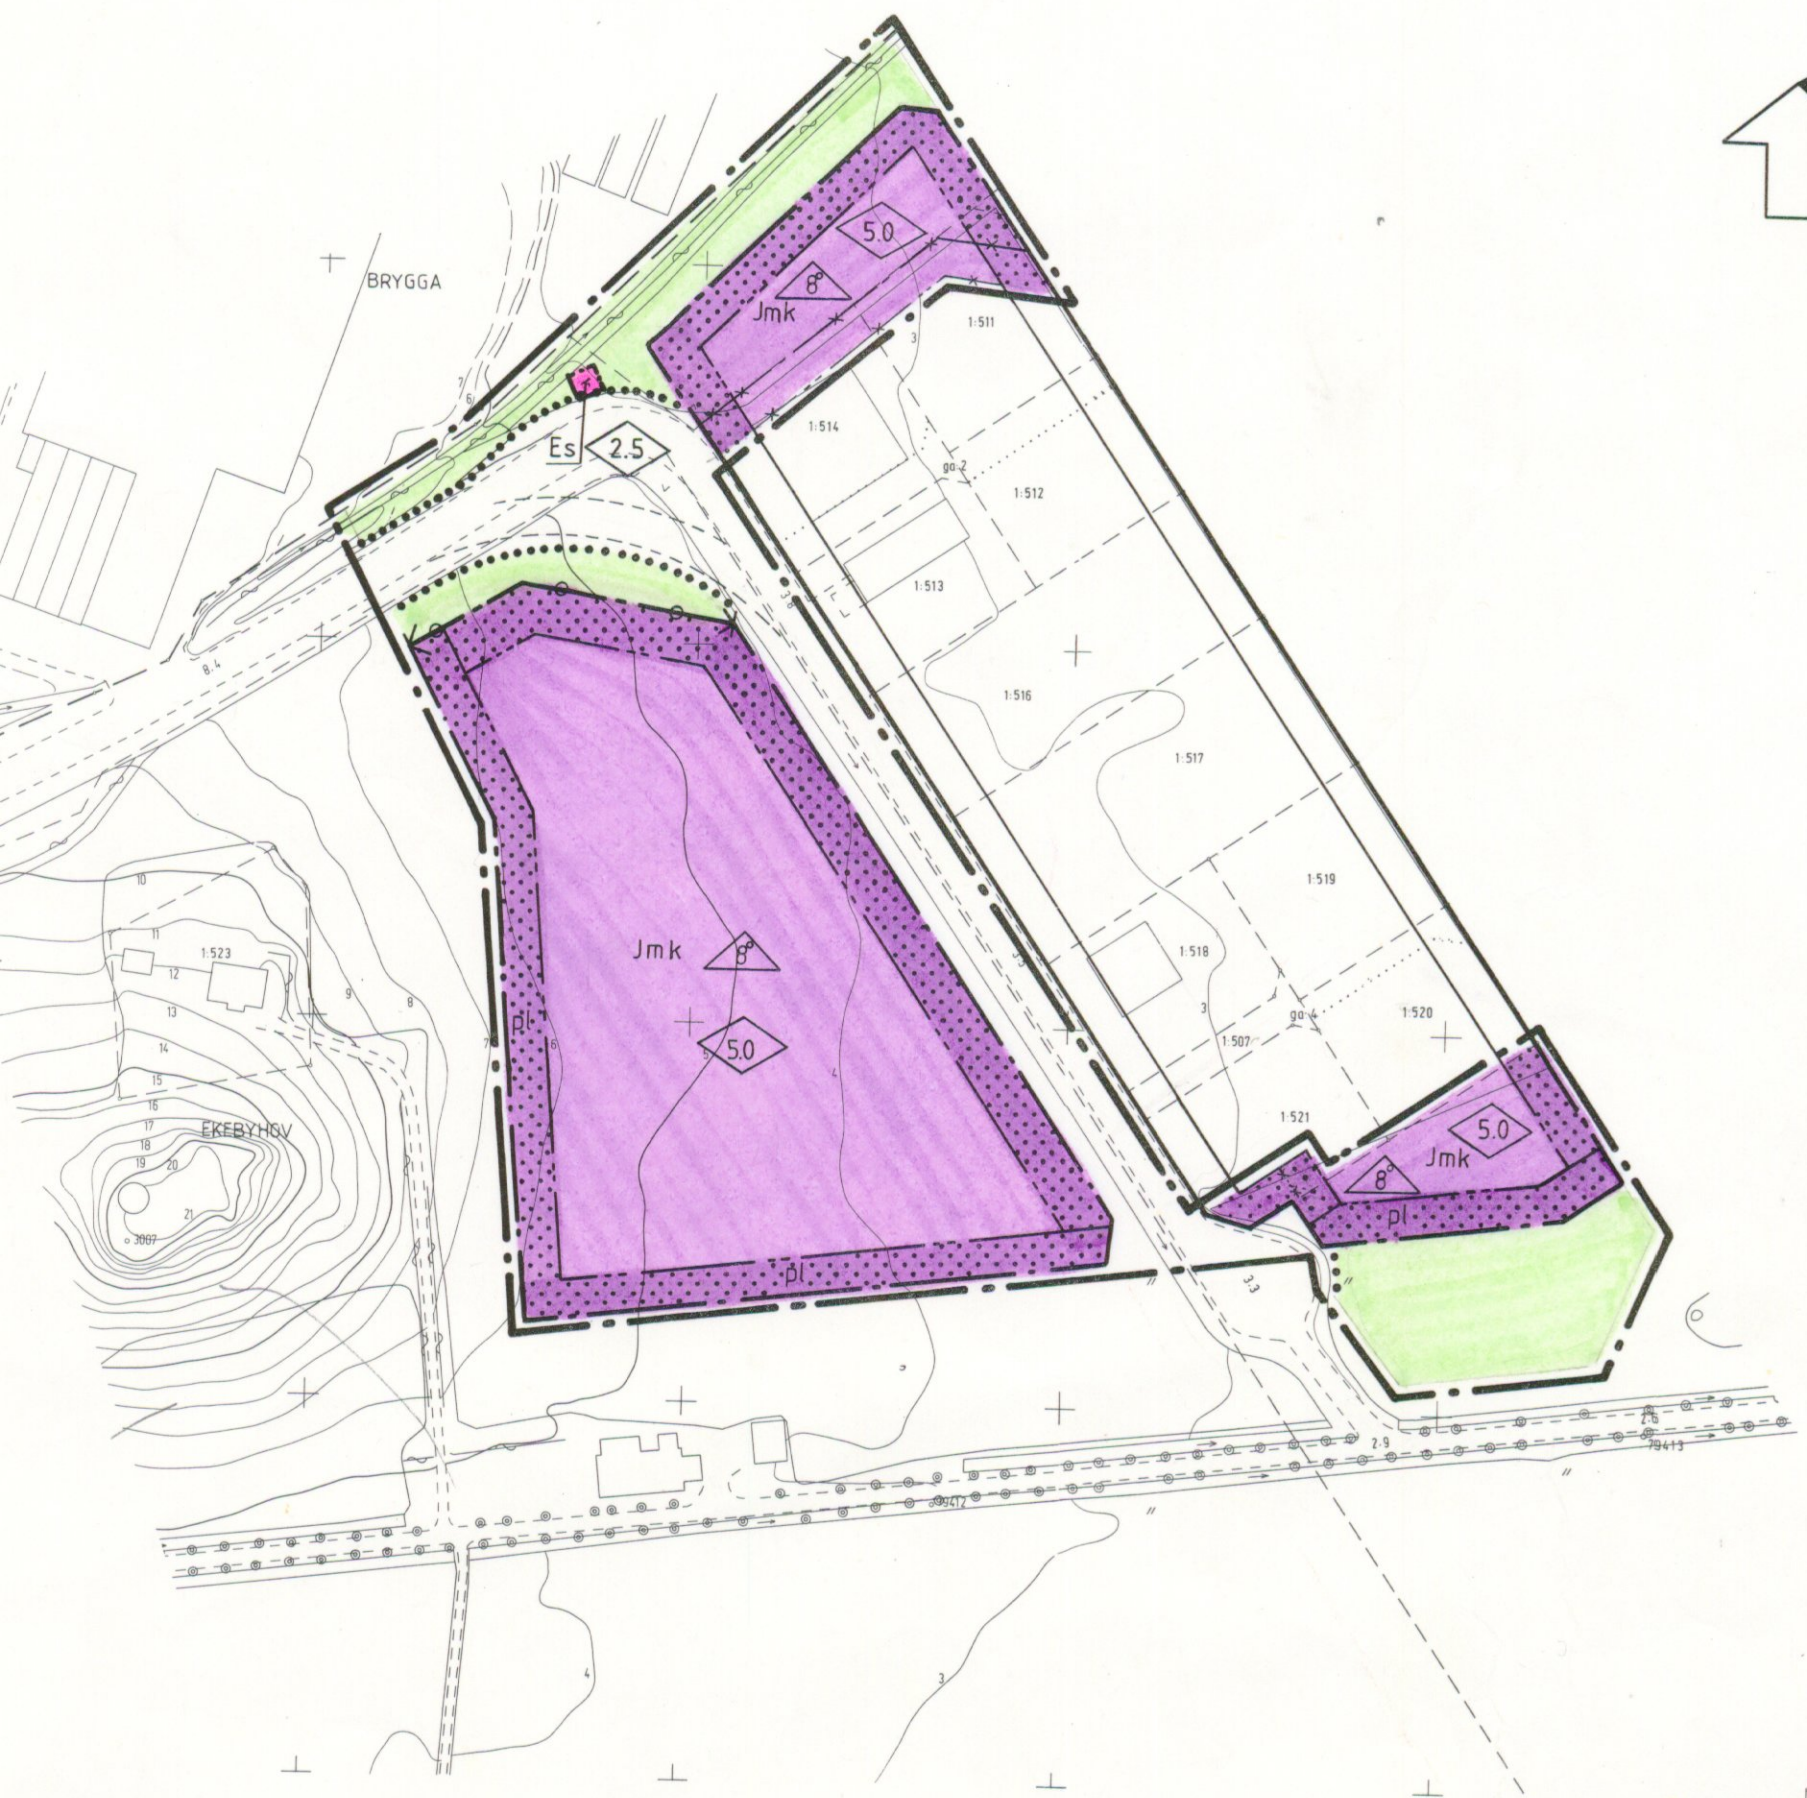

GRUNDKARTAN UPPRÄTTAD ÅR 1979 AV FOTOGGRAMMETRIBYRÅN AB
MÄTKLASS III
FASTIGHETSREDOVISNING AKTUELL MAJ 1985

Yngve Andersson
YNGVE ANDERSSON
Ingenjör

ANTAGET ENLIGT KOMMUNFULLMÄKTIGES
BESLUT 1985-06-18

/INGE HANSSON/
KANSLICHEF