

DEL AV FASTIGHETEN
TAPPSUND 1:1

(FD TAPPSUND 1:32 MFL, DEL AV EKERÖ CENTRUM)
I EKERÖ KOMMUN, STOCKHOLMS LÄN

FÖRSLAG TILL ÄNDRING AV STADSPLAN
UPPRÄTTAT I MAJ 1985

KERSTIN ÖRTENGREN
PLANINGENJÖR

BETECKNINGAR

GRUNDKARTA

- FASTIGHETSGRÄNS
- TRAKTGRÄNS
- ANNAN REGISTEROMRÄDESGRÄNS
- FASTIGHETSBETECKNING
- BYGGNAD
- STAKET
- VÄG
- SLÄNT
- DIKE
- POLYGONPUNKT
- AVVÄGD HÖJD
- NIVÅKURVOR
- RUTNÄTSPUNKT

STADSPLANEKARTA

A GRÄNSBETECKNINGAR

- STADSPLANEGRÄNS BELÄGEN 3 M UTANFÖR FASTSTÄLLESEOMRÅDET
- GÄLLANDE OMRÄDESGRÄNS AVSEDD ATT BEHÅLLAS
- GÄLLANDE BESTÄMMELESGRÄNS AVSEDD ATT BEHÅLLAS
- GÄLLANDE OMRÄDESGRÄNS AVSEDD ATT UTGÅ
- GÄLLANDE BESTÄMMELESGRÄNS AVSEDD ATT UTGÅ
- OMRÄDESGRÄNS
- OMRÄDESGRÄNS FRÅN VILKEN MINDRE AVVIKELSER I VISSA FALL FÅR GÖRAS BESTÄMMELESGRÄNS

B OMRÄDESBETECKNINGAR

ALLMAN PLATS

- GATA
- TORG
- PARK ELLER PLANTERING

BYGGNADSKVARTER

- BH BOSTÄDER OCH HANDEL
- Bc KVARTERSGÅRD
- Bn BOSTÄDER (KOMPLEMENT SOM FÅR ANVÄNDAS SOM BARNSTUGA)
- Bv VÄRMECENTRAL
- Ch CENTRUMBEBYGGELSE
- J INDUSTRI

SPECIALOMRÅDEN

- Vb VATTENOMRÅDE MED MINDRE BRYGGOR, BÅTHUS OCH DYLIKT


C ÖVRIGA BETECKNINGAR AVSEDDA ATT FASTSTÄLLAS

- MARK SOM INTE FÅR BEBYGGAS
- MARK FÖR GARAGE OCH DYLIKT
- MARK FÖR MINDRE FÖRRÅD, UTHUS OCH DYLIKT
- ÖVERBYGGD GÅRD OCH ANNAN TERASSBYGGNAD
- LEDNINGSOMRÅDE
- DEL AV BYGGNAD TILLGÄNGLIG FÖR ALLMÄN GÅNGTRAFIK
- GÄLLANDE GATUHÖJD
- GATUHÖJD
- BRUTTOAREA I KVADRATMETER
- ANTAL VÅNINGAR
- BYGGNADSHÖJD
- BYGGNADSHÖJD RÄKNAD FRÅN GRUNDKARTANS NOLLPLAN
- UTFARTSFÖRBUD. TVÄRSTRECK MED PIL MARKERAR FÖRBUDETS SLUT
- MARK TILLGÄNGLIG FÖR ALLMÄN GATUTRAFIK

D ILLUSTRATIONER OCH HÄNVISNINGAR

- ILLUSTRATIONSLINJER

SKALA 1:1000

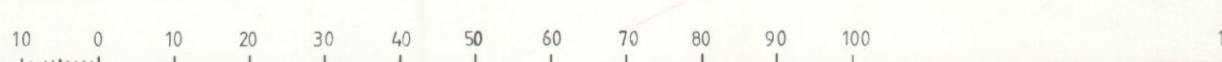

FASTSTÄLLD 1985-08-26

GRUNDKARTAN UPPRÄTTAD ÅR 1979 AV FOTOGRAFMETRIBYRÅN AB
MÄTKLASS III
SKALA 1:1000
FASTIGHETSREDOVISNING AKTUELL MAJ 1985

Yngve Andersson
INGENJÖR

ANTAGET ENLIGT BYGGNADSNÄMNDENS
BESLUT 1985-07-03

/SONJA ELIASSON/
STADSARKITEKT