

ASKNÄS 1:165 M FL

EKERÖ KOMMUN, STOCKHOLMS LÄN

FÖRSLAG TILL UTVIDGAD BYGGNADSPLAN FÖR EKERÖ SOMMARSTAD

UPPRÄTTAT I NOVEMBER 1986 KOMPLETTERAT 1987-04-15

RUTGER MÄNSSON

BETECKNINGAR

GRUNDKARTA

	HUVUDBYGGNAD RESP. UTHUS
	FASTIGHETSGRÄNS
	VÄG
	ÄGOSLAGSGRÄNS
	DIFFUS STRANDLINJE (VASSKANT)
	NIVÅKURVOR
	FÖRNLÄMNING
	TRAKTNAMN
	REGISTERNUMMER FÖR FASTIGHET
	RUTNÄTSPUNKT
	BRUNN
	HÄCK

BYGGNADSPLANEKARTA

A GRÄNSBETECKNINGAR

	BYGGNADSPLANEGRÄNS BELÄGEN 3M UTANFÖR FASTSTÄLLESEOMRÅDET
	OMRÅDESGRÄNS
	GÄLLANDE OMRÅDESGRÄNS
	BESTÄMMELSEGRÄNS
	OMRÅDESGRÄNS FRÅN VILKEN MINDRE AVVIKELSER I VISSA FALL FÅR GÖRAS

B OMRÅDESBETECKNINGAR

ALLMÄN PLATSMARK

	VÄGMARK
	PARKMARK

BYGGNADSMARK

	BOSTÄDER
--	----------


SPECIALOMRÅDEN

	VATTENOMRÅDE SOM FÅR ÖVERBYGGAS MED MINDRE BRYGGOR
	VATTENOMRÅDE

C ÖVRIGA BETECKNINGAR AVSEDDA ATT FASTSTÄLLAS


	MARK SOM INTE FÅR BEBYGGAS
	ANTAL VÅNINGAR
	VÄGHÖJD
	FRISTÅENDE HUS
	SÄRSKILD MILJÖHÄNSYN
	OSÄKERT FORNMINNE

SKALA 1:2000

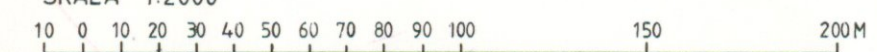

ASKNÄS 1:165 M FL

FASTSTÄLLD 1987-09-23

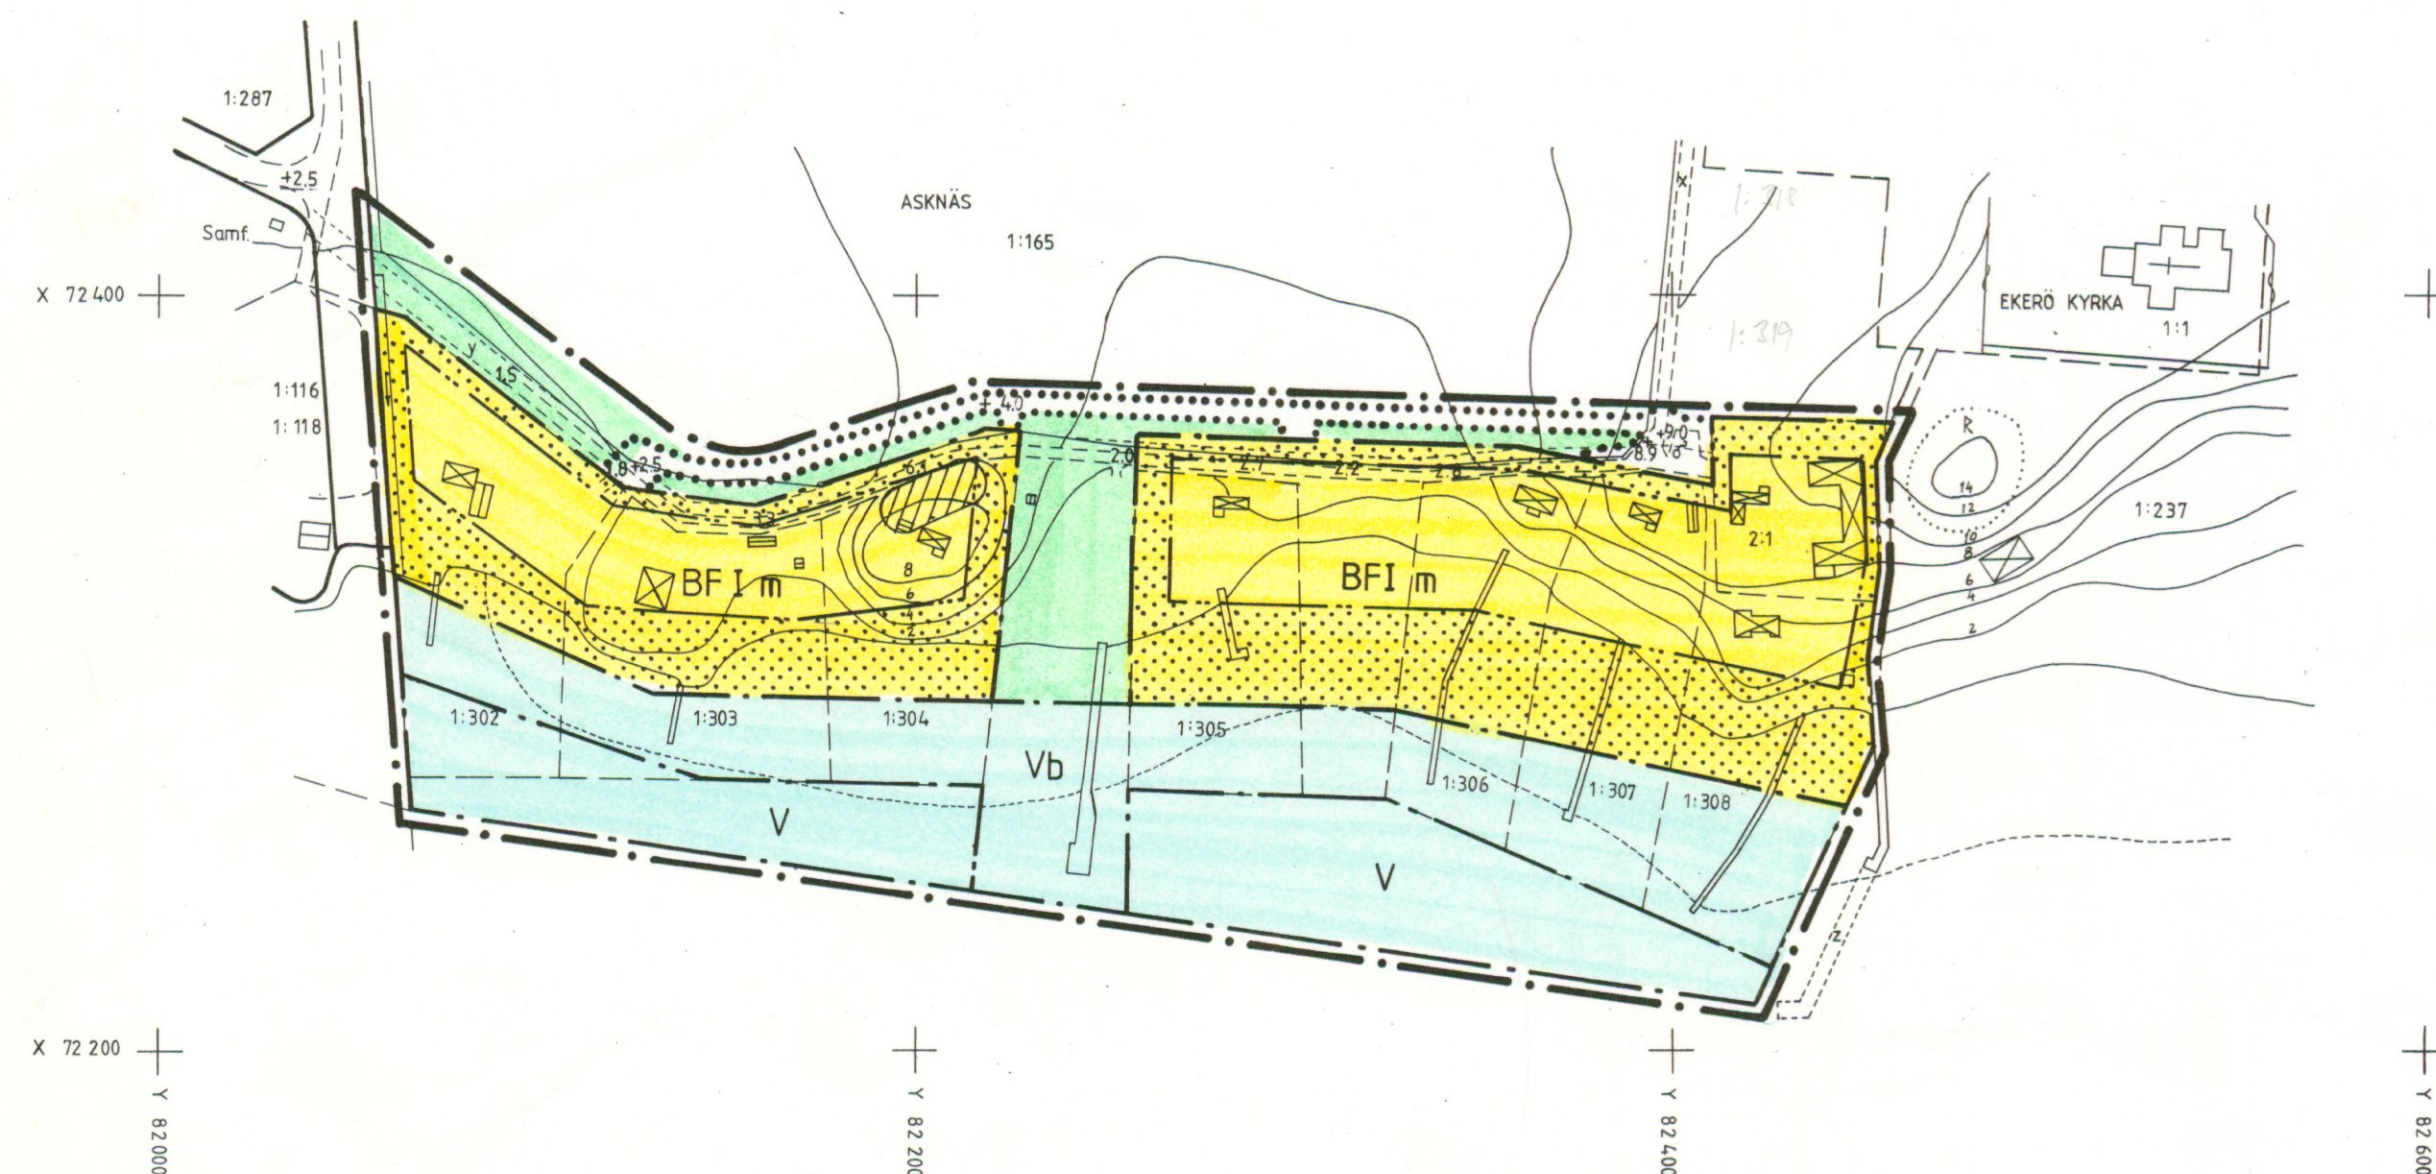

KARTAN UPPRÄTTAD ÅR 1986 AV LK GEODESI AB
DELS GENOM NYMÄTNING OCH DELS KOPIERING
AV ÄLDRE KARTMATERIEL
MÄTKLASS III
KOORDINATSYSTEM: ST 74, RH00
FASTIGHETSREDOVISNING AKTUELL OKTOBER 1986
SKALA 1:2000
Lars Kronlund
LARS KRONLUND
INGENJÖR

LITTERAFÖRTECKNING: x = GEMENSAMHETSANLÄGGNING
y = GEMENSAMHETSANLÄGGNING
z = SERVITUT