

RÖRMAREN SMÅBÅTSHAMN
DEL AV FASTIGHETERNA EKEBYHOV
1:1 OCH 1:394
EKERÖ KOMMUN, STOCKHOLMS LÄN
FÖRSLAG TILL ÄNDRING OCH
UTVIDGNING AV BYGGNADSPLAN

UPPRÄTTAT 1986-02-05
REVIDERAT 1987-04-27
VBB I STOCKHOLM

STADSARKITEKTKONTORET
EKERÖ KOMMUN

STIG EGNELL / STAFFAN GLASSEL
ARK SAR ARK SAR SONJA ELIASSON
STADSARKITEKT

BYGGNADSPANEKARTA

- A. GRÄNSBETECKNINGAR
- BYGGNADSPANEGRÄNS BELÄGEN 6 M UTANFÖR FASTSTÄLLELSEOMRÅDET
 - GÄLLANDE OMRÅDESGRÄNS AVSEDD ATT BEHÅLLAS
 - OMRÅDESGRÄNS
 - OMRÅDESGRÄNS FRÅN VILKEN MINDRE AVVIKELSER I VISSA FALL FÅR GÖRAS
 - GÄLLANDE BESTÄMMELESGRÄNS AVSEDD ATT BEHÅLLAS
 - BESTÄMMELESGRÄNS

B. OMRÅDESBETECKNINGAR

ALLMÄN PLATS

- VÄGMARK
- PARK ELLER PLANTERING

SPECIALOMRÅDEN

- AR AVLOPPSRENINGSVÄRK
- Th SMÅBÅTSHAMN
- Es TRANSFORMATORSTATION
- V VATTENOMRÅDE
- Vb VATTENOMRÅDE MED BRYGGOR, BÅTHUS O DYL

C. ÖVRIGA BETECKNINGAR AVSEDDA ATT FASTSTÄLLAS

- MARK SOM INTE FÅR BEBYGGAS
- MARK FÖR UPPLÄGGNING AV BÅTAR
- LEDNINGSOMRÅDE
- BYGGNADSHÖJD

D. ILLUSTRATIONER OCH HÄNVISNINGAR


- ILLUSTRATIONS LINJER

RÖRMAREN SMÅBÅTSHAMN
EKEBYHOV 1:1 OCH 1:394

SKALA 1:2000

0 20 40 60 80 100 200 M

BPL. 093
M9892

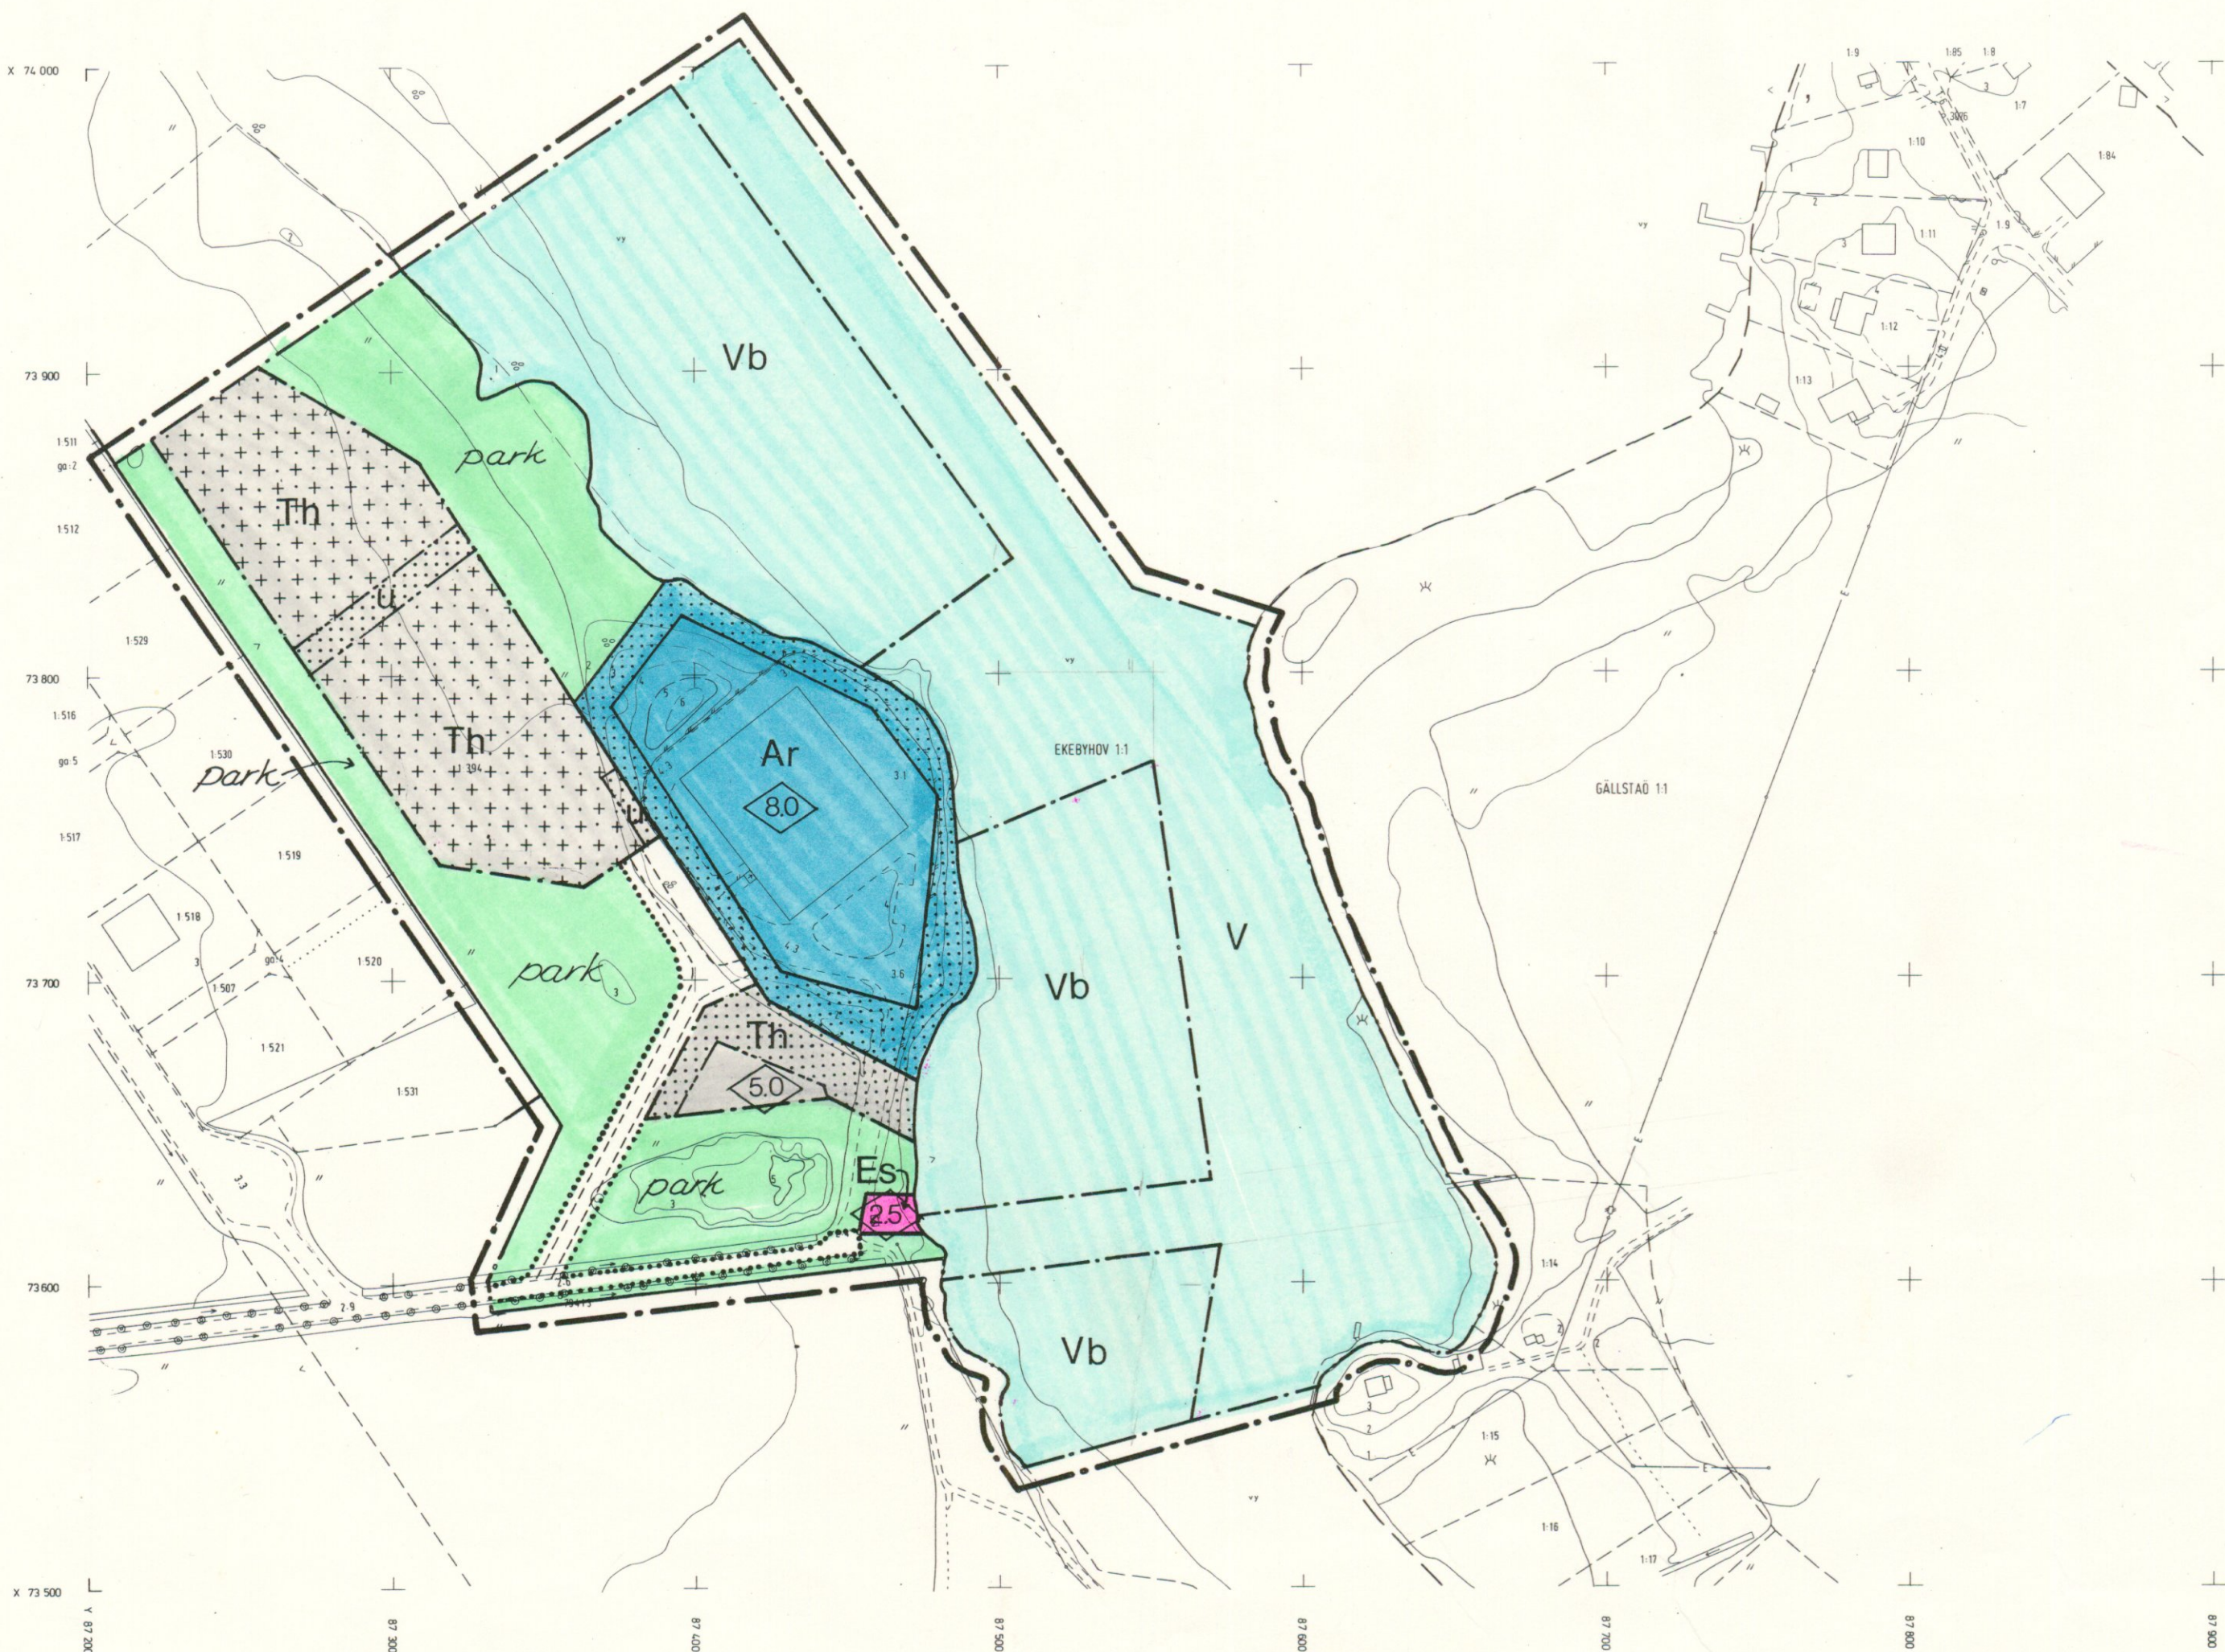

GRUNDKARTAN UPPRÄTTAD 1986 AV FOTOGRAHMETRIBYRÅN AB
MÄTKLASS III
SKALA 1:2000
FASTIGHETSREDOVISNING AKTUELL JANUARI 1986
Yngve Andersson
YNGVE ANDERSSON
INGENJÖR

Antaget enligt kommunfullmäktiges
beslut 1987-06-16 § 90

Kopians likhet med originalet
överensstämmer
Kristinella Hermansson

Är 19. 87-09-14
fastställdes denna ändring av ~~byggnadsplan~~ byggnadsplan
på sätt länsstyrelsens beslut samma dag närmare
utvisar. Länsstyrelsen i Stockholms län som ovan.
På tjänstens vägnar *A. Öhman*

LÄNSSTYRELSEN STOCKHOLMS LÄN
1987-07-10
11/109912 23 87

EKERÖ KOMMUN
STADSARKITEKTKONTORET
1987-11-04
239/85 00.315