


Pl 1451/87 m.fl. Ekerö, bpl, Träkvista 4:1 m.fl.

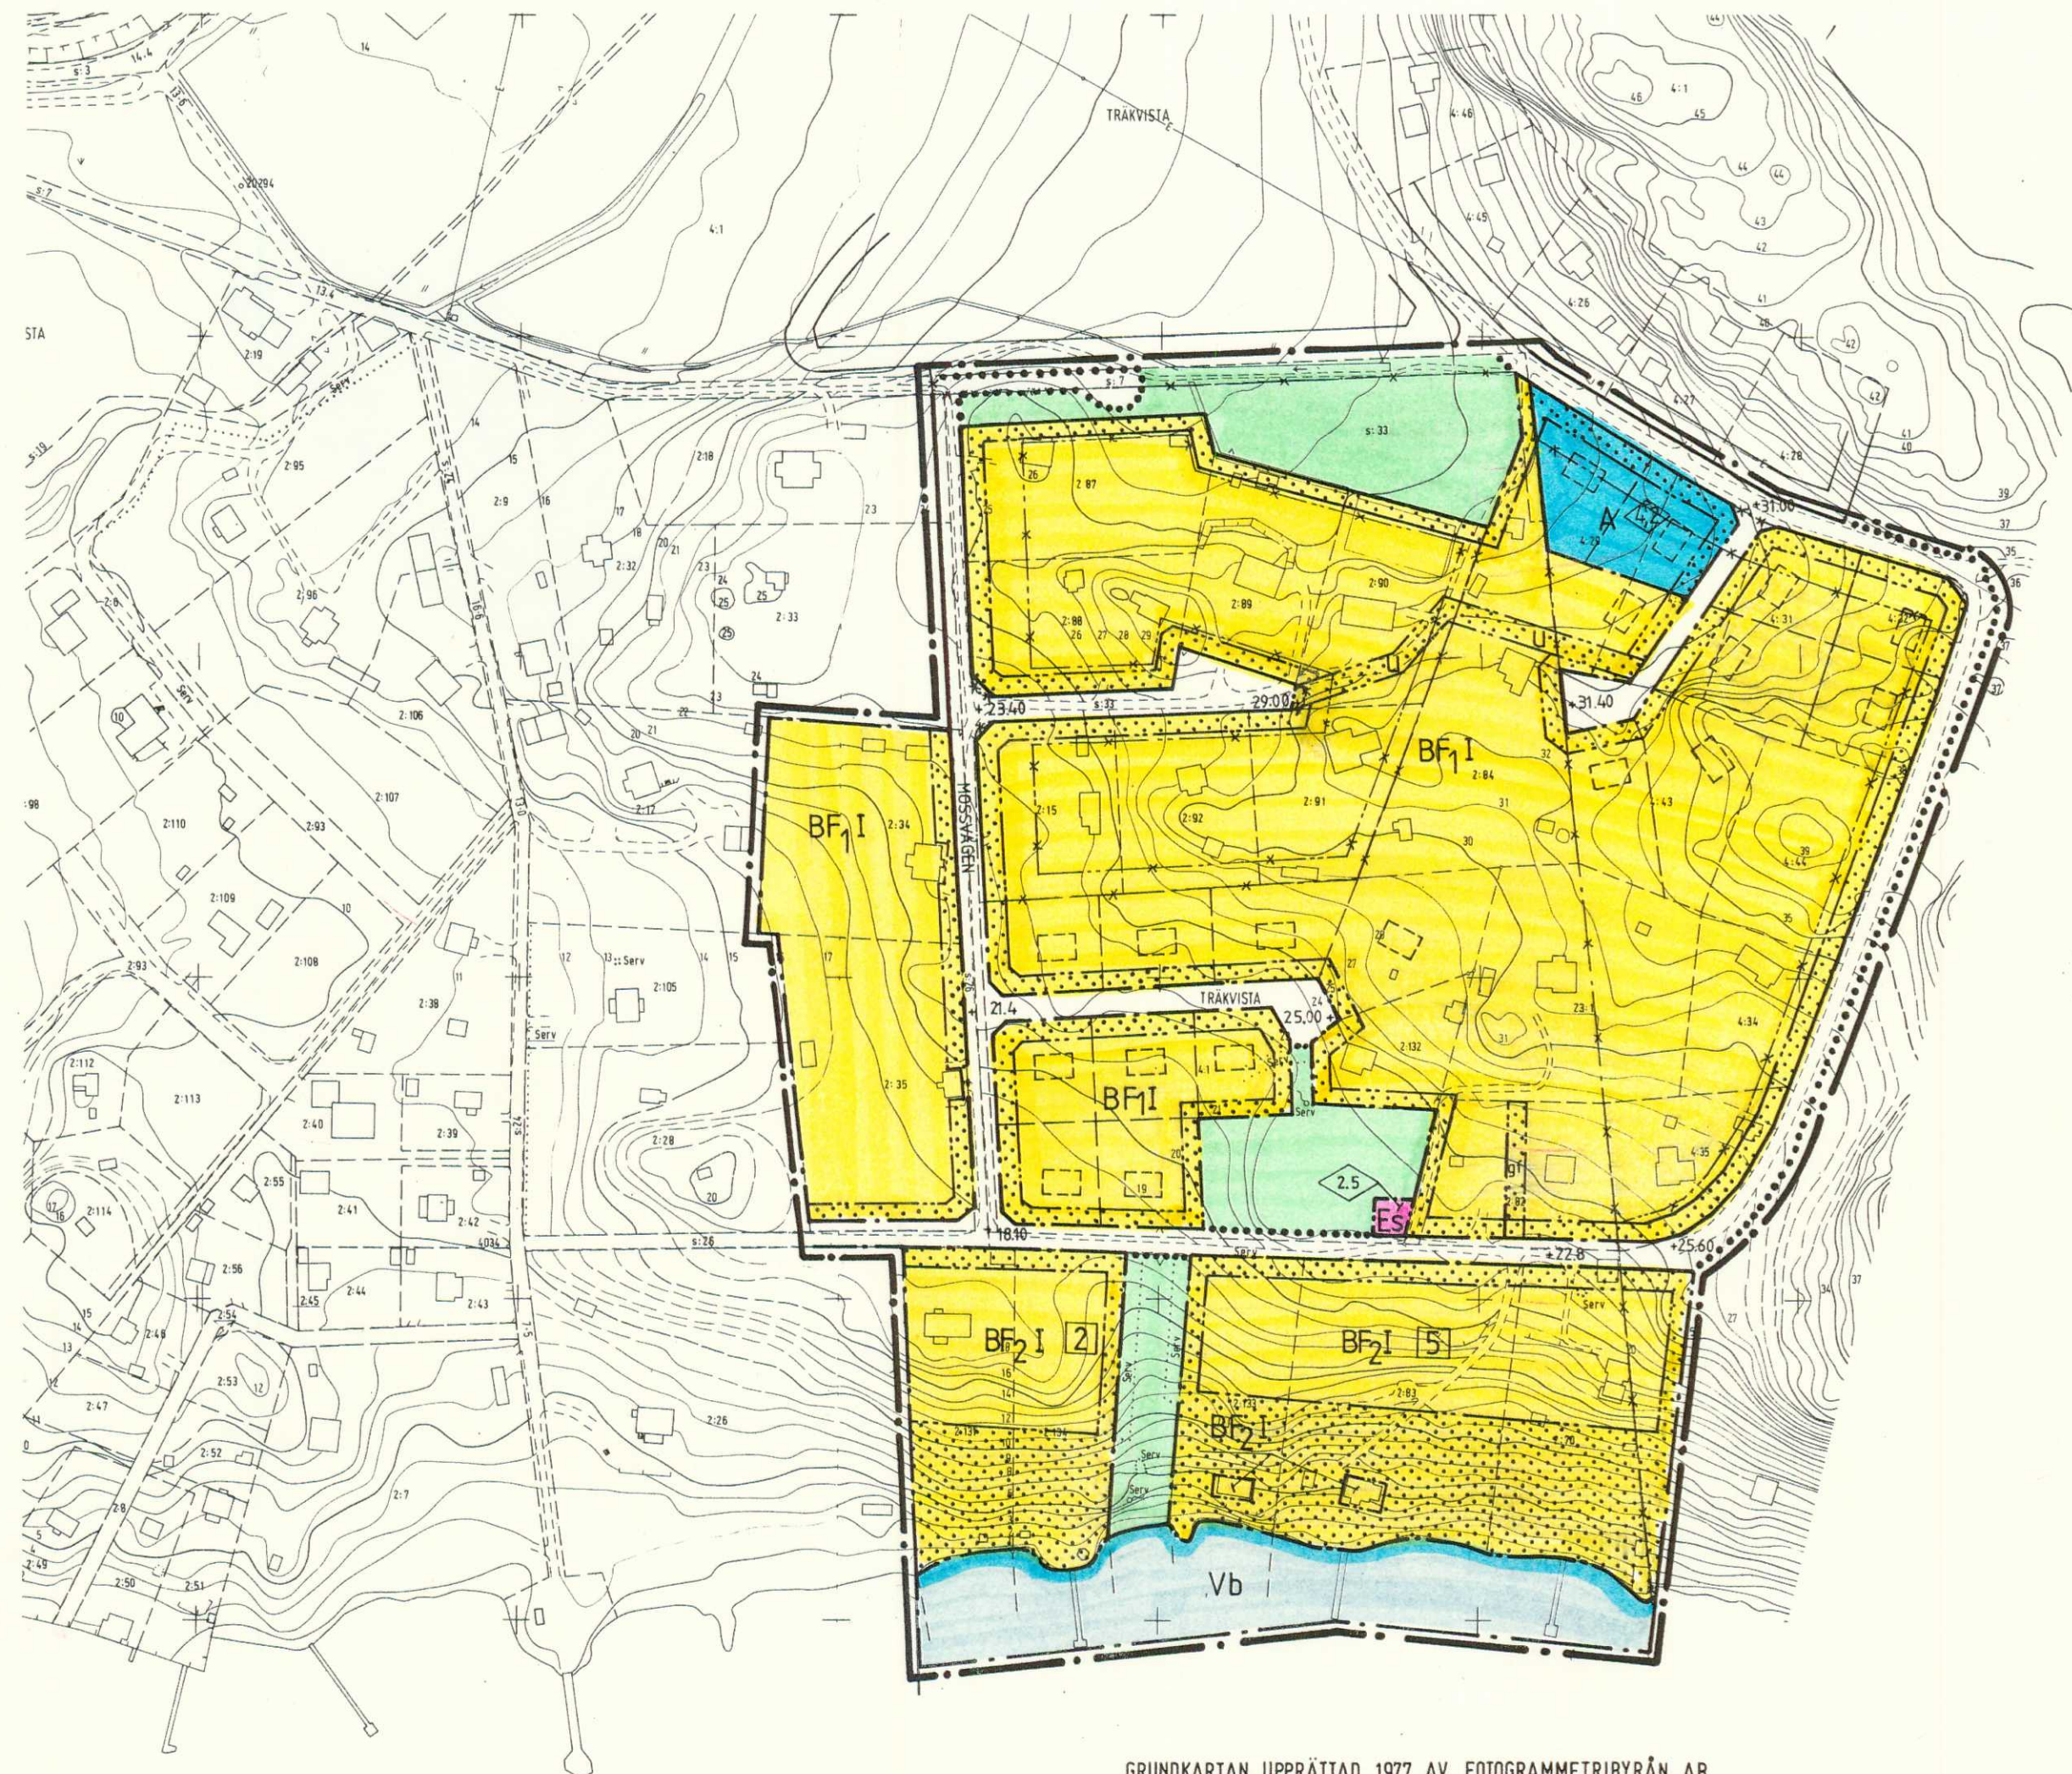

GRUNDKARTAN UPPRÄTTAD 1977 AV FOTOGRAMMETRIBYRÅN AB
MÄTKLASS III
SKALA 1:2000
FASTIGHETSREDOVISNING AKTUELL NOVEMBER 1985
Yngve Andersson
YNGVE ANDERSSON
Ingenjör

Antaget vid det kommunfullmäktiges
beslut 1987-03-03 s 30
kommunfullmäktige
Per H. Hestell

10 0 10 20 30 40 50 100 150 200
SKALA 1:2000

DEL AV FASTIGHETEN TRÄKVISTA 4:1 M FL SKÄRVIK, ÖSTRA

I EKERÖ KOMMUN, STOCKHOLMS LÄN

FÖRSLAG TILL ÄNDRAD OCH UTVIDGAD BYGGNADSPÄN
UPPRÄTTAD I JANUARI 1986

Sonja Eliasson
SONJA ELIASSON
STADSARKITEKT

Eva Hägglund
EVA HÄGGLUND
PLANINGENJÖR

LÄNSSTYRELSEN STOCKHOLMS LÄN
Planeringsavdelningen
Planområdet
1987-04-28
11 082 88 87

EKERÖ KOMMUN
STADSARKITEKTKONTORET
1987-12-11
38/1981 02.315

BETECKNINGAR

GRUNDKARTA

TRÄKVISTA	FASTIGHETSGRÄNS
1:234	TRAKTNAMN
+	REGISTERNUMMER FÖR FASTIGHET
□	RUTNÄTSPUNKT
	BYGGNAD
	SLÄNT
12.3	AVVÄGD VÄGHÖJD
	DIKE
	NIVÅKURVOR
	BRUNN
01071	POLYGONPUNKT
E	ELLEDNING

År 19.87-07-10
fastställdes denna ändring av stadsplan/byggnadsplan
på sätt länsstyrelsens beslut samma dag närmare
utvisar. Länsstyrelsen i Stockholms län som ovan.
På tjänstens vägnar *Eliasson*

BYGGNADSPÄNEKARTA

A GRÄNSBETECKNINGAR

---	BYGGNADSPÄNEGRÄNS BELÄGEN 3 M UTANFÖR FASTSTÄLLESEOMRÅDET
---	OMRÅDESGRÄNS
---	GÄLLANDE OMRÅDESGRÄNS AVSEDD ATT BEHÅLLAS
---	BESTÄMMELSEGRÄNS
---	GÄLLANDE OMRÅDESGRÄNS AVSEDD ATT UTGÅ
---	GÄLLANDE BESTÄMMELSEGRÄNS AVSEDD ATT UTGÅ
---	OMRÅDESGRÄNS FRÅN VILKEN MINDRE AVVIKELSER I VISSA FALL FÅR GÖRAS

B OMRÅDESBETECKNINGAR

ALLMÄN PLATSMARK

□	VÄGMARK
□	PARKMARK

BYGGNADSMARK

A	ALLMÄNT ÄNDAMÅL
B	BOSTÄDER

SPECIALOMRÅDEN

Vb	VATTENOMRÅDE MED MINDRE BRYGGOR
Es	TRANSFORMATORSTATION

C ÖVRIGA BETECKNINGAR

□	MARK SOM INTE FÅR BEBYGGAS
gf	MARK TILLGÄNGLIG FÖR GEMENSAM FÖRBINDELSELED
U	LEDNINGSOMRÅDE
F	FRISTÅENDE HUS
F1, F2	INDEX FÖR TOMTSTORLEK
0	ANTAL TOMTER
I	ANTAL VÅNINGAR
◇	BYGGNADSHÖJD
+00	VÄGHÖJD

D ILLUSTRATIONER OCH HÄNVISNINGAR

---	ILLUSTRATIONSLINJER
-----	---------------------

SKÄRVIK, ÖSTRA

BPL.094