


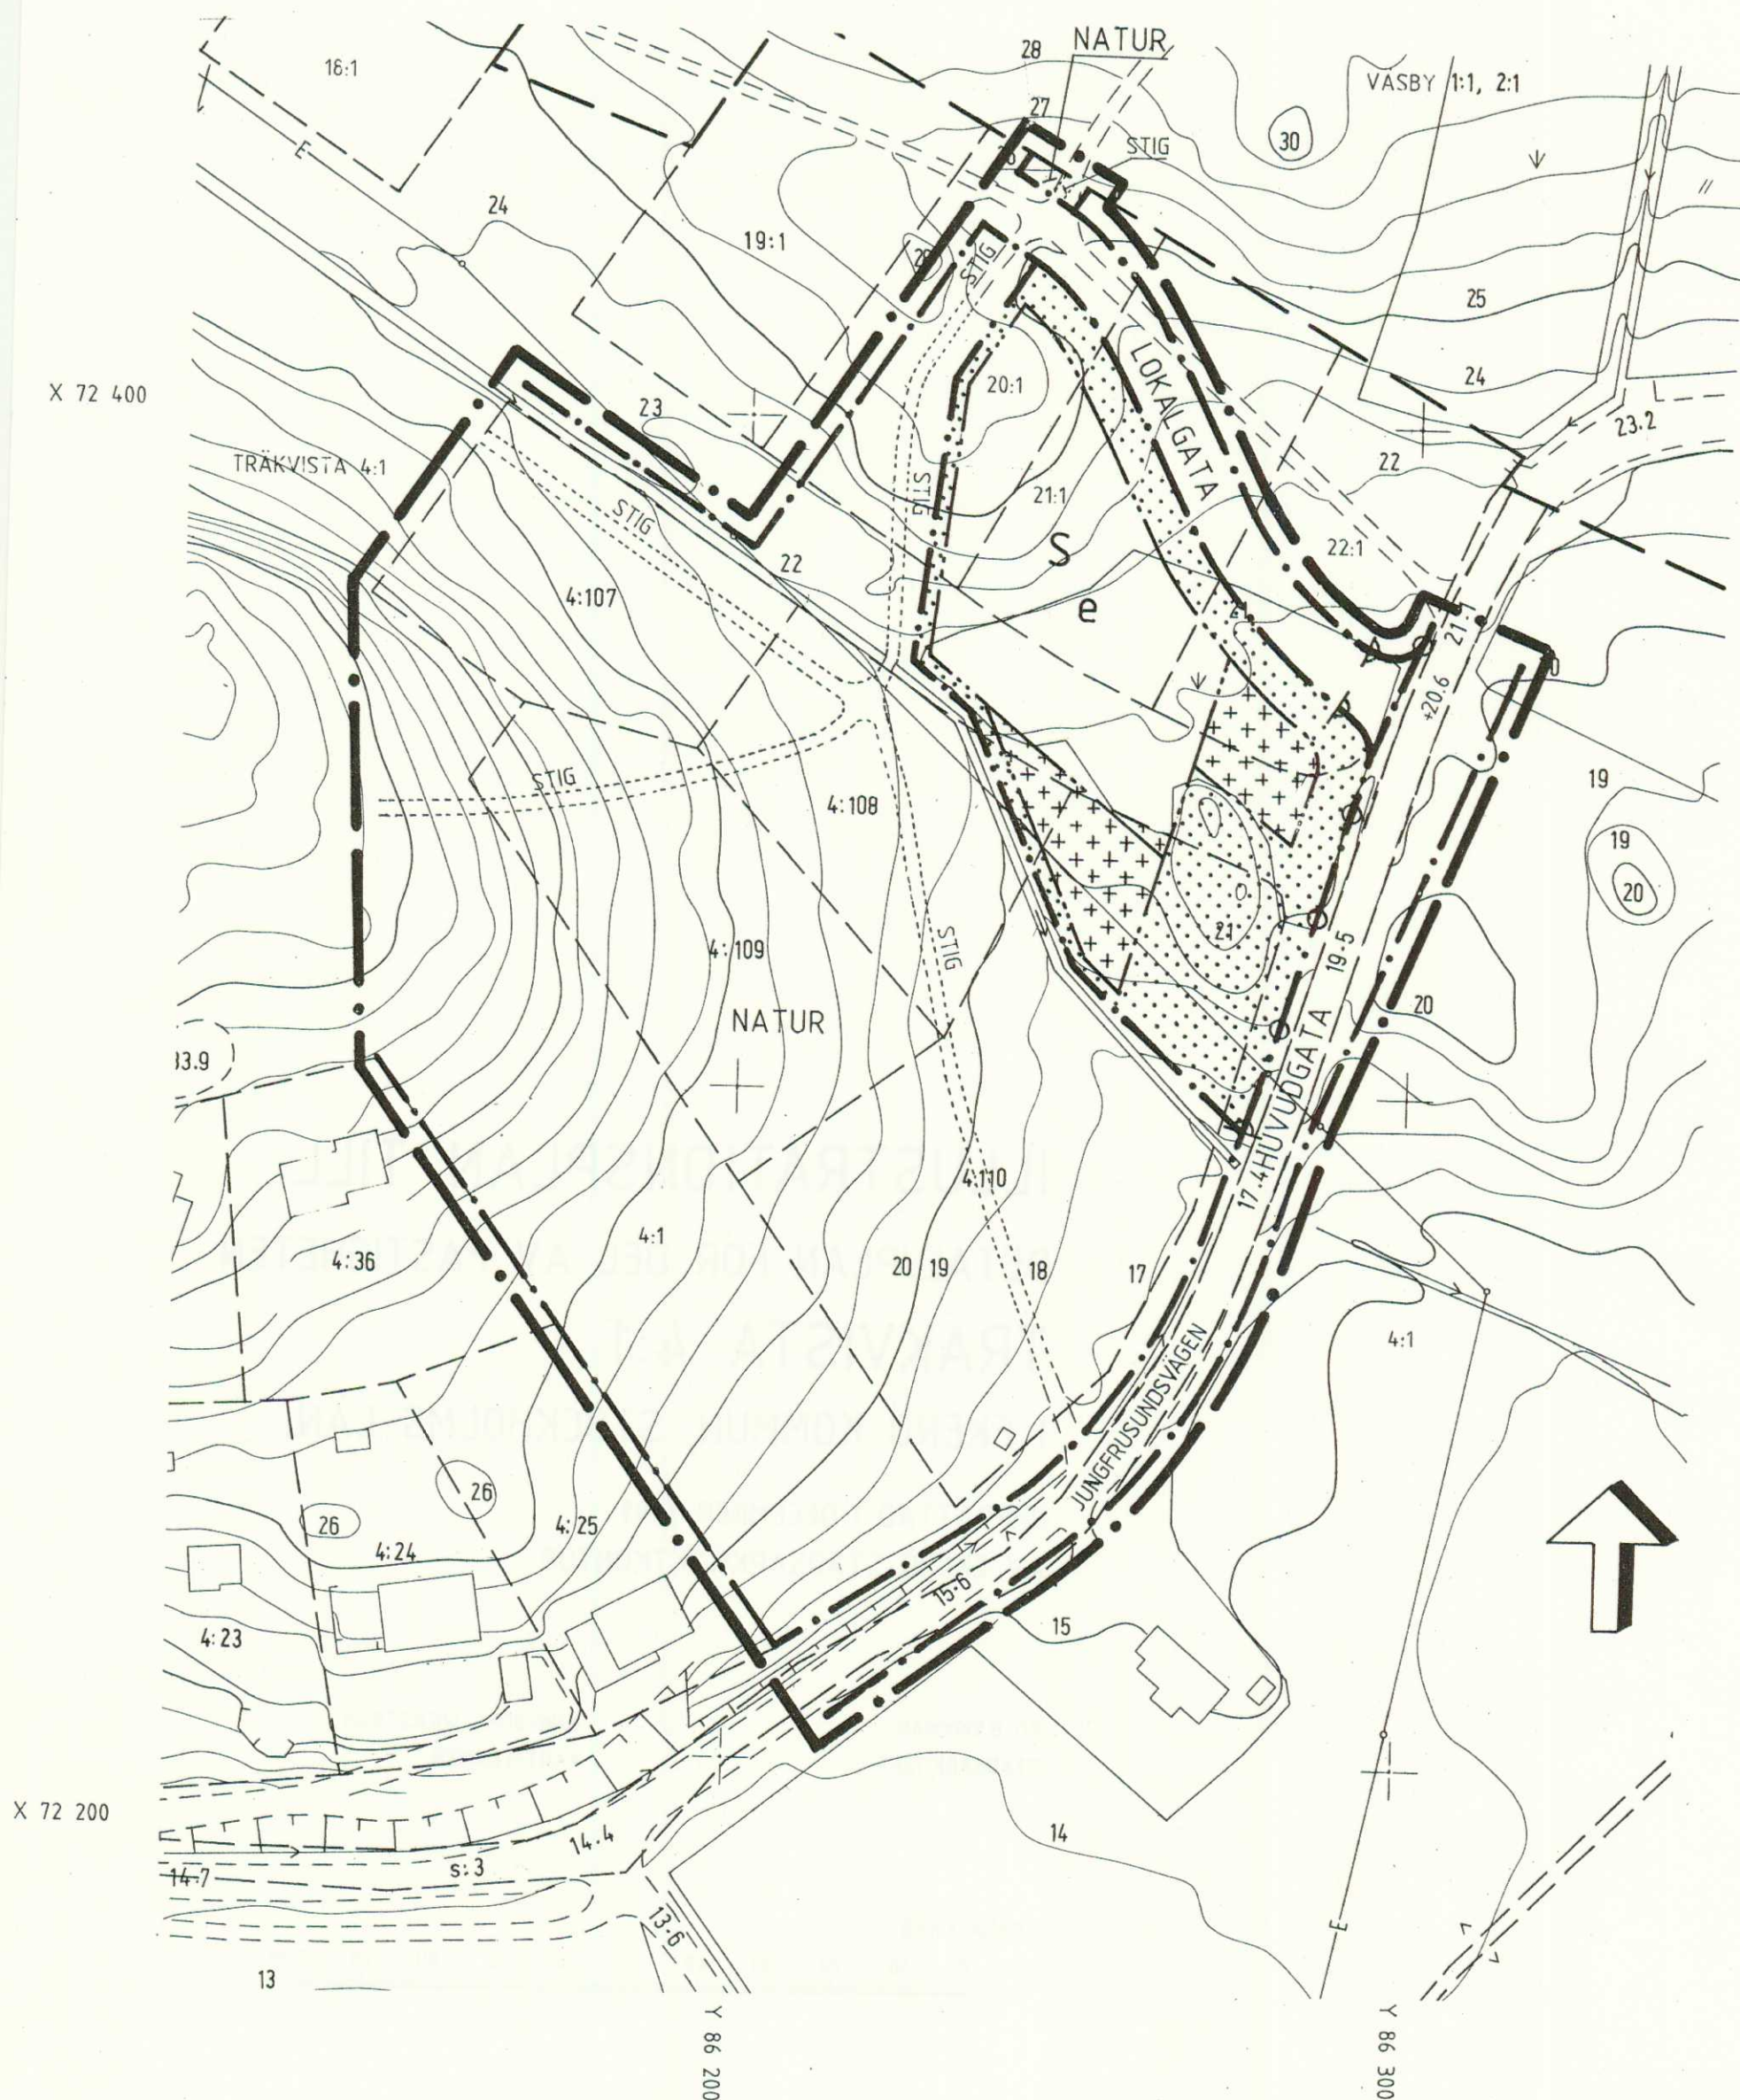

PLANBESTÄMMELSER

FÖLJANDE GÄLLER INOM OMRÅDEN MED NEDANSTÅENDE BETECKNINGAR. DÅR BETECKNINGAR SAKNAS GÄLLER BESTÄMMELEN INOM HELA PLANOMRÅDET. ENDAST ANGIVEN ANVÄNDNING ÄR TILLÅTEN.

1. GRÄNSBETECKNINGAR

- LINJE SOM PÅ KARTAN ÄR RITAD 3MM UTANFÖR PLANOMRÅDETS GRÄNS
- ANVÄNDNINGSGRÄNS
- EGENSKAPSGRÄNS

2. ANVÄNDNING AV ALLMÄN PLATS

- [HUVUDGATA] GATA SOM INGÅR I HUVUDNÄTET
- [LOKALGATA] LOKALTRAFIK
- [NATUR] NATUROMRÅDE

3. ANVÄNDNING AV KVARTERSMARK

- [S] BARNSTUGA

4. UTFORMNING AV ALLMÄN PLATS

- +00.0 FÖRESKRIVEN GATUHÖJD ÖVER NOLLPLANET
- STIG UNGEFÄRLIG STRÄCKNING FÖR SKOGSSTIG

5. UTNYTTJANDEGRAD

- e KVARTERET FÅR ENDAST INDELAS I EN FASTIGHET. BYGGNADSAREAN PÅ FASTIGHETEN FÅR HÖGST UPPGÅ TILL 600M²

6. BEGRÄNSNING AV MARKENS BEBYGGANDE

- [] MARKEN FÅR INTE BEBYGGAS
- [+ + + +] MARKEN FÅR ENDAST BEBYGGAS MED GARAGE, FÖRRÅD ELLER LEKSTUGOR. PLACERING SKALL SKE MED HÄNSYN TILL BEFINTLIG LUFTLEDNING.

7. MARKENS ANORDNANDE

- [] UTFART FÅR INTE ANORDNAS

8. UTFORMNING

- HÖGSTA BYGGNADSHÖJD FÖR HUVUDBYGGNAD ÄR 5.0M
- HÖGSTA BYGGNADSHÖJD FÖR UTHUS ÄR 3.0M
- HÖGSTA TAKLUTNING ÄR 30°

GRUNDKARTAN ÄR UPPRÄTTAD 1991 AV
KARTGRUPPEN SCC AB
MÄTKLASS III
SKALA 1:1000

YNGVE ANDERSSON
INGENJÖR

GRUNDKARTAN REV AV
LK-GEODESI I NOV 1991
Lars Kronlund
LARS KRONLUND
MÄTNINGSINGENJÖR

9. ADMINISTRATIVA BESTÄMMELSER

GENOMFÖRANDETIDEN ÄR 15 ÅR FRÅN DEN DAG

PLANEN VINNEN LAGA KRAFT.

KOMMUNEN ÄR INTE HUVUDMAN FÖR DE ALLMÄNNA PLATSERNA

ILLUSTRATIONER

ILLUSTRATIONS LINJER

GRUNDKARTANS BETECKNINGAR

- [] TRAKTGRÄNS
- [] TRAKTNAMN
- [] FASTIGHETSGRÄNS
- [] REGISTERNUMMER FÖR FASTIGHET
- [] RUTNÄTSPUNKT
- [] BYGGNAD
- [] VÄG
- [] EL-LEDNING
- [] NIVÅKURVOR

HANDLINGAR

UTÖVER DENNA PLANKARTA MED BESTÄMMELSER

- ILLUSTRATIONSKARTA
- PLANBESKRIVNING
- GENOMFÖRANDEBESKRIVNING
- FASTIGHETSFÖRTECKNING
- SAMRÅDSREDOGÖRELSE

DETALJPLAN FÖR DEL AV FASTIGHETEN TRÄKVISTA 4:1

I EKERÖ KOMMUN, STOCKHOLMS LÄN


UPPRÄTTAD I DECEMBER 1991

AV EKERÖ STADSARKITEKTKONTOR

BO BJÖRKMAN
STADSARKITEKT

ANN-SOFIE WICKSTRÖM
KARTEKNIKER

SKALA 1:1000

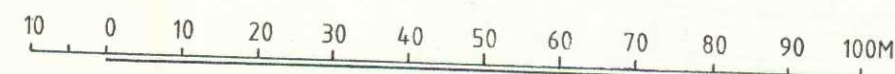

DETALJPLANEN:

ANTAS AV SBN: 1992-03-25

LAGA KRAFT: 1992-04-22