

PLANBESTÄMMELSER

FÖLJANDE GÄLLER INOM OMRÅDEN MED NEDANSTÅENDE BETECKNINGAR. DÄR BETECKNINGAR SAKNAS GÄLLER BESTÄMMELSEN INOM HELA PLANOMRÅDET. ENDAST ANGIVEN ANVÄNDNING ÄR TILLÅTEN.

1. GRÄNSBETECKNINGAR

- LINJE SOM PÅ KARTAN ÄR RITAD 3MM UTANFÖR PLANOMRÅDETS GRÄNS
- ANVÄNDNINGSGRÄNS
- EGENSKAPSGRÄNS

2. ANVÄNDNING AV ALLMÄN PLATS

- TORG GÅNGTRAFIK, HANDEL OCH PUBLIK VERKSAMHET

3. ANVÄNDNING AV KVARTERSMARK

- CENTRUMBEBYGGELSE, PARKERING I KÄLLARE
- TRANSFORMATORSTATION
- PARKERING

4. UTFORMNING AV ALLMÄN PLATS

- +0.0 FÖRESKRIVEN HÖJD PÅ TORGET
- UTSKJUTANDE LANTERNIN. UNDERKANT FÅR EJ UNDERSTIGA NIVÅN +11.50 METER RÄKNAT FRÅN NOLLPLANET

5. UTNYTTJANDEGRAD

- STÖRSTA BRUKSAREA (PRIMÄR)

6. BEGRÄNSNING AV MARKENS BEBYGGANDE

- MARKEN FÅR INTE BEBYGGAS
- MARKEN FÅR UNDERBYGGAS KÖRBART FÖR PARKERING

7. MARKENS ANORDNANDE

- PARKERINGSPÅS
- TRÄD- OCH BUSKPLANTERING SKALL FINNAS

8. PLACERING, UTFORMNING, UTFÖRANDE

- HÖGSTA BYGGNADSHÖJD I METER
- HÖGSTA TOTALHÖJD I METER ÖVER NOLLPLANET
- HÖGSTA HÖJD PÅ PARKERINGSDÄCK I METER ÖVER NOLLPLANET
- UTSKJUTANDE LANTERNIN. UNDERKANT FÅR EJ UNDERSTIGA NIVÅN +11.50 METER RÄKNAT FRÅN NOLLPLANET

9. ADMINISTRATIVA BESTÄMMELSER

GENOMFÖRANDETIDEN ÄR FEM ÅR RÄKNAT FRÅN DEN DAG PLANEN VINNER LAGA KRAFT

GRUNDKARTANS BETECKNINGAR

- TRAKTGRÄNS
- TRAKTNAMN
- FASTIGHETSGRÄNS
- REGISTERNUMMER FÖR FASTIGHET
- RUTNÄTSPUNKT
- BYGGNAD
- STAKET
- VÄG
- NIVÅKURVOR

GRUNDKARTAN UPPRÄTTAD 1988 AV KARTGRUPPEN SCC AB MÄTKLASS II SKALA 1: 1000

YNGVE ANDERSSON
INGENJÖR

GRUNDKARTAN REVIDERAD AV LK-GEODESI AB I JUNI 1992
Lars Kronlund
LARS KRONLUND
MÄTNINGSINGENJÖR

DETALJPLAN FÖR DEL AV FASTIGHETEN TAPPSUND 1:63 M FL EKERÖ CENTRUM


I EKERÖ KOMMUN, STOCKHOLMS LÄN

UPPRÄTTAD I JANUARI 1993
AV EKERÖ STADSARKITEKTKONTOR

Bo Björkman
BO BJÖRKMAN
STADSARKITEKT

Leif Jacobsen
LEIF JACOBSEN
PLANARKITEKT

SKALA 1:1000

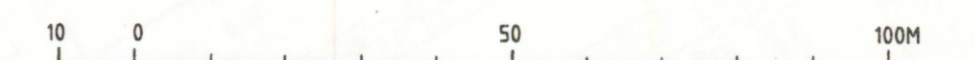

DETALJPLANEN:

ANTAGEN AV SHBN: 1993-02-10 § 12

LAGA KRAFT: 1993-03-16