


x 73900

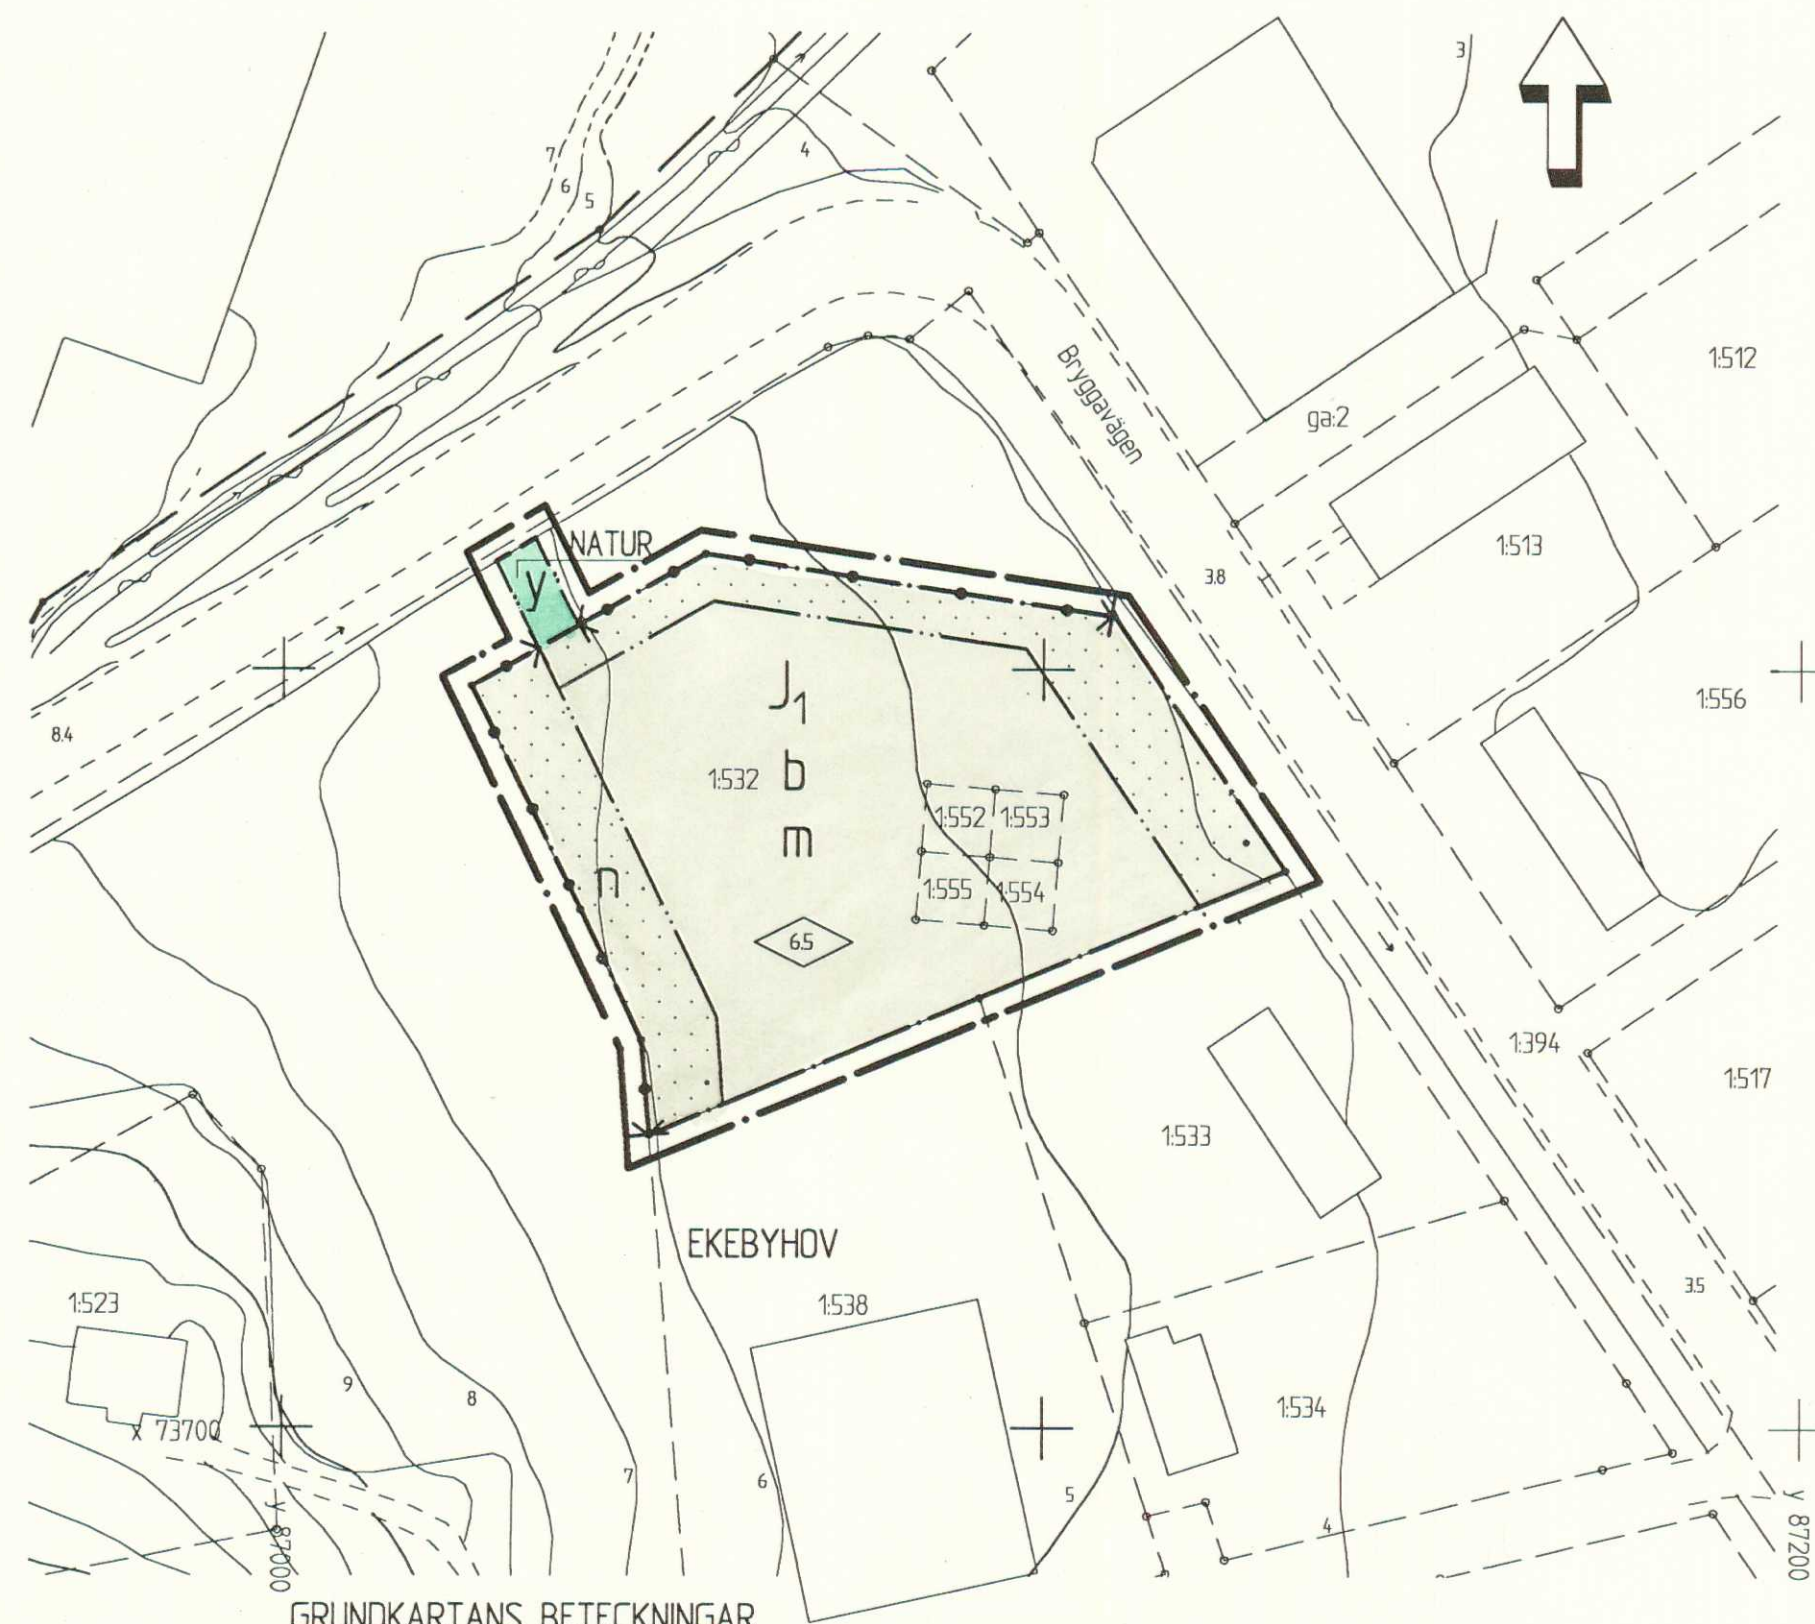

GRUNKARTANS BETECKNINGAR

- Fastighetsgräns
 0.00 Fastighetsbeteckning.
 [Symbol] Byggnader, takens begränsningslinjer redovisade
 --- Väg
 [Symbol] Dike
 [Symbol] Nivåkurvor
 + Rutnätspunkt

GRUNKARTAN UPPRÄTTAD ÅR 1994 AV
 EKERÖ STADSARKITEKTKONTOR
 MÄTKLASS II SKALA 1:1000

THOMAS OTTERSOG

PLANBESTÄMMELSER

Följande gäller inom områden med nedanstående beteckningar. Där beteckning saknas gäller bestämmelsen inom hela planområdet. Endast angiven användning och utformning är tillåten.

GRÄNSBETECKNINGAR

- Linjen belägen 3 meter utanför planområdets gräns
 --- Användningsgräns
 --- Egenskapsgräns

ANVÄNDNING AV ALLMÄN PLATS

NATUR Naturområde

ANVÄNDNING AV KVARTERSMARK

J1 Småindustri och hantverk

UTFORMNING AV ALLMÄN PLATS

y Fastighetsinfart får anordnas

UTNYTTJANDEGRAD

Kvartersmarken inom planområdet får inte delas i fler än två fastigheter

Högst en tredjedel av fastigheten får bebyggas

BEGRÄNSNING AV MARKENS BEBYGGANDE

[Symbol] Marken får inte bebyggas

MARKENS ANORDNANDE

n Skyddsplantering skall anordnas

[Symbol] Ulfart får inte anordnas

PLACERING, UTFORMNING, UTFÖRANDE

[Symbol] Byggnadshöjd

Största taklutning får vara 8 grader

b Endast källarlösa hus

Byggnad skall placeras minst 4.0 m från fastighetsgräns. Enklare kompletteringsbyggnad får efter grannes godkännande placeras närmare gränsen.

STÖRNINGSSKYDD

m Verksamheten får inte vara störande för omgivningen, så att närboende vållas olägenheter. Bullernivån vid kvartersgränsen får dagtid och nattetid inte överstiga 50 dbA respektive 40 dbA.

ADMINISTRATIVA BESTÄMMELSER

Genomförandetiden är 15 år från den dag planen vinner laga kraft

Kommunen är ej huvudman för de allmänna platserna

DETALJPLAN

- ☐ Beskrivning
☐ Genomförande-
beskrivning
☐ Samrådsredogörelse
☐ Illustrationskarta
☐ Fastighetsförteckning
☐ Utställande efter
utställning

FÖR FASTIGHETEN
EKEBYHOV 1:532 MM
 I EKERÖ KOMMUN, STOCKHOLMS LÄN

UPPRÄTTAD I APRIL 1994

AV EKERÖ STADSARKITEKTKONTOR

Beslutsdatum
 Bn godkännande

Anslagande
 1994-06-22 §109

Lagakraftvinnande
 1994-07-20

BO BJÖRKMAN
 STADSARKITEKT

ANN-SOFIE WICKSTRÖM
 KARTTEKNIKER

