

X 73000

X 72950

X 72900

Y 78700

Y 78750


Y 78800

Y 78850

GRUNDKARTANS BETECKNINGAR

- — — Fastighetsgräns
0:00 Fastighetsbeteckning.
□ □ □ Byggnader
- - - Väg
~ ~ ~ Nivåkurvor
+ Rutnätspunkt

Grundkartan upprättad år 1997 av
Ekerö stadsarkitektkontor.
Måtklass II

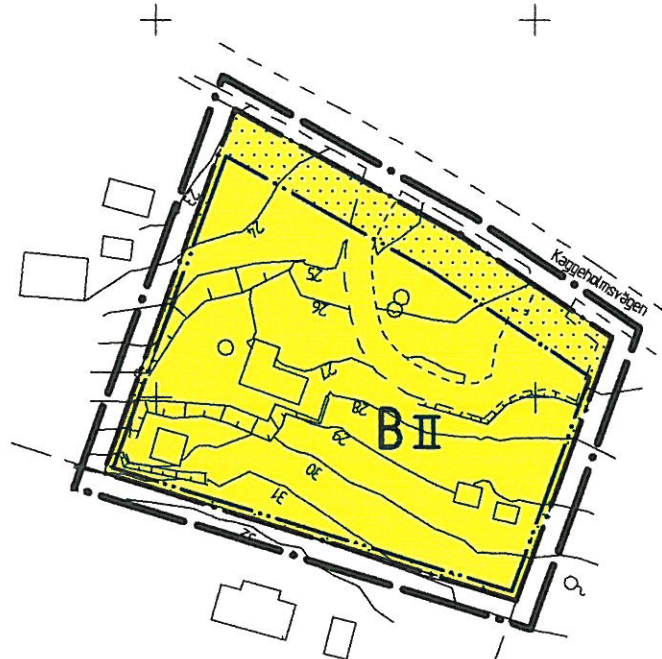

PLANBESTÄMMELSER

Följande gäller inom områden med nedanstående beteckningar. Där beteckning saknas gäller bestämmelsen inom hela planområdet. Endast angiven användning och utformning är tillåten.

GRÄNSBETECKNINGAR

- — — Linjen belägen 3 m utanför planområdets gräns
- - - Användningsgräns
- - - - - Egenskapsgräns

ANVÄNDNING AV KVARTERSMARK

- B Bostäder

UTNYTTJANDEGRAD

Minsta tomtstorlek är 2000 kvm. Planområdet får inte delas i flera fastigheter. Inom området får en huvudbyggnad och ett garage samt ett uthus uppföras. Garage eller uthus får sammanbyggas med huvudbyggnad. Högst 1/4 av området får bebyggas, dock max 250 kvadratmeter. Därav får fristående uthus och garage sammantaget ha högst 60 kvadratmeter byggnadsarea. Inom tillåten byggnadsarea skall en taktäckt biluppställningsplats kunna inrymmas. Byggnadernas totala bruttoarea inom området får vara högst 35 % av tomtarean dock max 350 kvadratmeter. Huvudbyggnad får inrymma en ordinär bostadslägenhet samt en mindre lägenhet för generationsboende.

BEGRÄNSNING AV MARKENS BEBYGGANDE

- . Marken får inte bebyggas

Skala 1:1000

0 10 20 30 40 50 100

PLACERING, UTFORMNING, UTFÖRANDE

Byggnad skall placeras minst 6.0 meter från gräns mot väg och minst 4.0 meter från annan gräns. Uthus och garage får dock placeras 1.0 meter från annan gräns än mot väg om placeringen bedöms lämplig vid bygglovsprövningen. Vid prövningen skall grannyttrande inhämtas. Garage kan vid starkt sluttande terräng få byggas närmare än 6.0 meter mot väg om garageinfarten ej förläggs direkt mot väg.

- II Högsta antal våningar

Vind får ej inredas utöver angivet våningsantal

Byggnadshöjden skall beräknas från markens medelnivå omkring byggnaden. Alternativt beräkningssätt att beräkna höjden från intilliggande gata är ej avsett att tillämpas inom planområdet.

Högsta byggnadshöjd för huvudbyggnad är 5.0 meter. Högsta byggnadshöjd för uthus och garage är 3.0 meter. Från detta får undantag göras för uthus och garage vid starkt sluttande terräng till max 4.5 meter.

Utan hinder av bestämmelserna om högsta byggnadshöjd för huvudbyggnad får takkupor och frontespiser utföras inom totalt högst 1/3 av fasadlängden. Sådana byggnadsdelar får till ingen del sträcka sig högre än 0.1 meter under taknock och ej närmare gavel än 1.0 meter.

Största taklutning är 30 grader.

Minsta taklutning för alla byggnader är 5 grader.

Parkeringsbehovet skall tillgodoses på kvartersmark.

Dagvatten skall omhändertas lokalt inom området.

ADMINISTRATIVA BESTÄMMELSER

Kommunen är inte huvudman för de allmänna platserna. Genomförandetiden är femton år från det datum planen vinner laga kraft.

Bygglov får inte ges förrän godkänd avloppsanläggning kommit till stånd.

DETALJPLAN
FÖR FASTIGHETEN

KAGGEHOLM 7:26

I EKERÖ KOMMUN, STOCKHOLMS LÄN

UPPRÄTTAD I SEPTEMBER 2001

AV STADSARKITEKTKONTORET I EKERÖ KOMMUN

- ☐ Beskrivning
☐ Genomförande-
beskrivning
☐ Samrådsredogörelse
☐ Illustrationskarta
☐ Fastighetsbeteckning
☐ Utlåtande efter
utställning

Bestuvsdatum Sign

Bn godkännande

Anfagande av Mon
2001-10-24 KTLagakraftvinnande
2001-10-23 KTBO BJÖRKMAN
STADSARKITEKTKAUJA TAMMELIN
KARTTEKNIKER

148

Dnr 2000.39