



TECKENFÖRKLARING

- BEFINTLIGA HUS
- FÖRESLAGNA HUS
- TRÄD
- BUSKAGE

ILLUSTRATIONSPLAN

DETALJPLAN FÖR FASTIGHETEN

GÄLLSTAÖ 1:1 M FL
I EKERÖ KOMMUN, STOCKHOLMS LÄN

UPPRÄTTAD I MARS 2000, REVIDERAD I NOVEMBER 2000
STADSARKITEKTKONTORET I EKERÖ KOMMUN


BO BJÖRKMAN
STADSARKITEKT

KAJA TAMMELIN
KARTTEKNIKER

DEL 4

149
Dnr. 89.8.214

Skala 1:2000



149 del 4