



UTDRAG UR GÄLLANDE PLAN

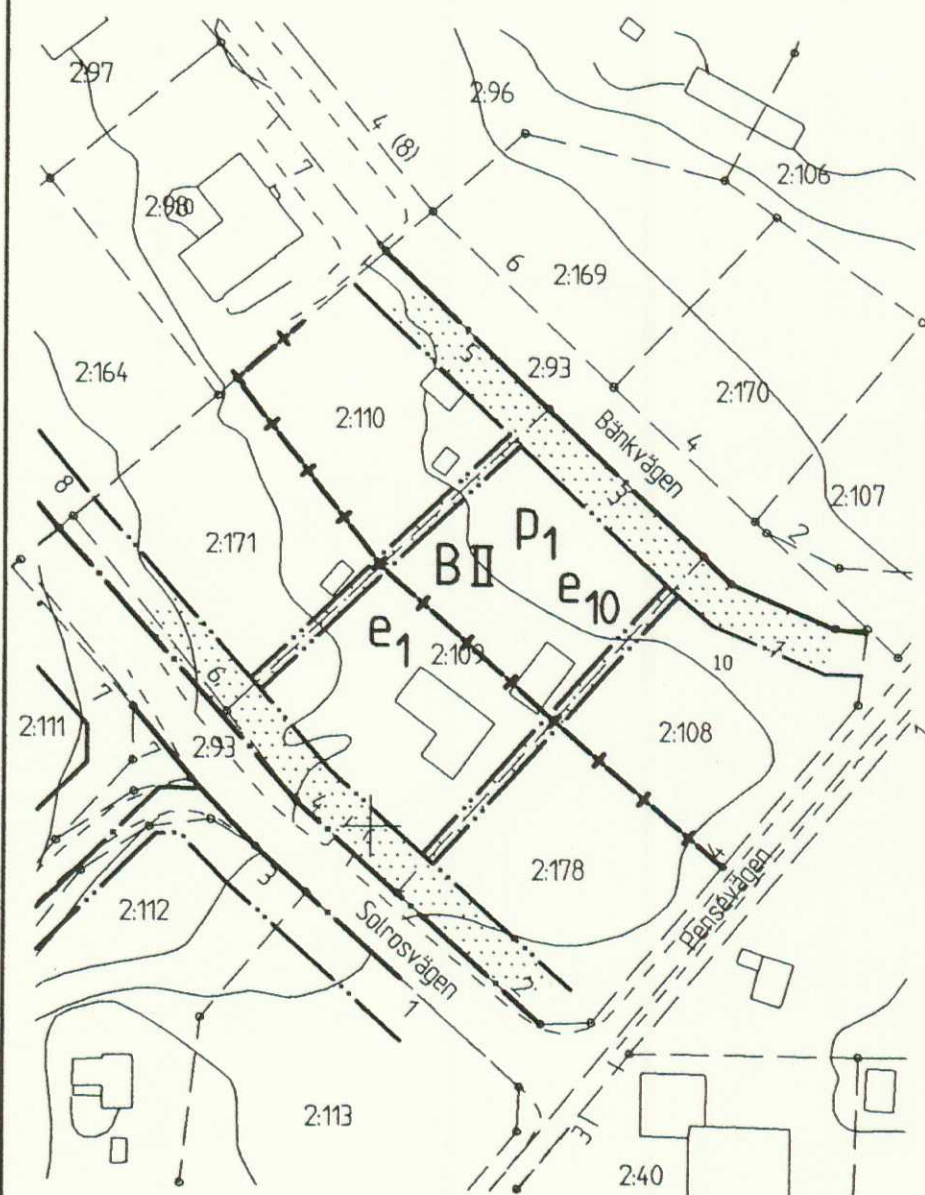

TILLÄGG TILL PLANKARTA

Plankartan för denna ändring tillhör detaljplan för fastigheten Träkvista 2:6 m.fl. Västra Skärvik, som vann laga kraft 1997-11-20.

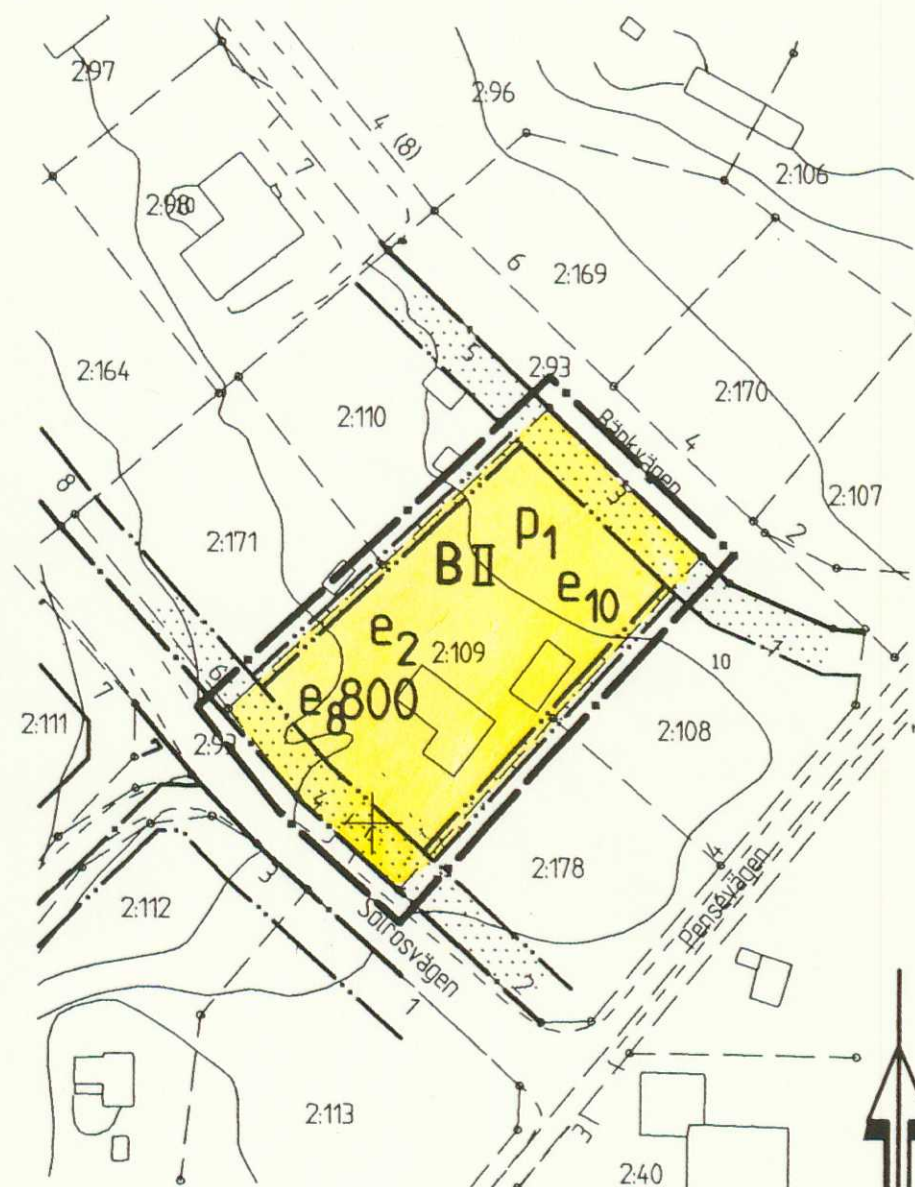

Skala 1:1000
0 10 20 30 40 50 100 M

TILLÄGG TILL PLANBESTÄMMELSER

GRÄNSBETECKNINGAR

— — — — — Plangräns belägen 3 meter utanför det område för vilket ändringen gäller.

Inom ändringsområdet utgår bestämmelser e_1 och ersätts med e_2 . Bestämmelsen $e_8 900$ införs inom ändringsområdet. Planbestämmelserna i underliggande plan gäller i övrigt.

e_2 Området får delas i två tomter.

$e_8 000$ Minsta tomstorlek i kvadratmeter

Genomförandetiden slutar 2012-11-20.

TILLÄGG TILL BESKRIVNING

Planändringen omfattar fastigheten Träkvista 2:109. Syftet med ändringen är att fastigheten skall kunna delas i två tomter. Planändringen innebär att bestämmelsen e_1 ersätts med e_2 och att bestämmelsen $e_8 800$ om minsta tomstorlek införs inom ändringsområdet.

TILLÄGG TILL GENOMFÖRANDEBESKRIVNING

Exploateringsavtal skall träffas mellan fastighetsägaren och kommunen beträffande vägbyggnadskostnader innan plan- ändringen antas.

Nybildning av fastighet sker på fastighetsägarens initiativ. Ansökan görs hos lantmäteriet.

Kostnaderna för detaljplanen betalas dels enligt upprättat avtal och dels genom att planavgift skall betalas enligt taxa vid bygglov/byggnmälan.

ÄNDRING AV DETALJPLAN FÖR FASTIGHETEN

☐ Beskrivning
☐ Genomförande-
beskrivning
☐ Samrådsredogörelse
☐ Illustrationskarta
☐ Fastighetsförteckning
☐ Utlåtande efter
utställning

TRÄKVISTA 2:6 M.FL.
VÄSTRA SKÄRVIK
I EKERÖ KOMMUN, STOCKHOLMS LÄN

Bestuvsdatum	Sign
Godkännande	
Anslagande av MBN 2002-03-20 § 89	KT
Lagakraftvinnande 2002-04-15	KT

UPPRÄTTAD I NOVEMBER 2001
STADSARKITEKTKONTORET I EKERÖ KOMMUN

BO BJÖRKMAN
STADSARKITEKT

KAJJA TAMMELIN
KARTEKNIKER

152

Dnr 2000.35