

Följande gäller inom områden med nedanstående beteckningar. Där beteckning saknas gäller bestämmelsen inom hela planområdet. Endast angiven användning och utformning är tillåten.

———• Linjen belägen 3 meter utanför planområdets gräns
 —•— Användningsgräns
 —••— Egenskapsgräns


e ₁	Områdenas största sammanlagda bruttoarea i kvadratmeter.
e ₃	På varje tomt får högst en huvudbyggnad och ett garage uppföras. Komplementbyggnad får sammanbyggas med huvudbyggnad. Huvudbyggnad får inrymma högst en lägenhet. Huvudbyggnad får endast utföras som sluttningshus med högst en våning samt en souterrängvåning mot söder. Vind får inte inredas. Högsta totala höjd för huvudbyggnad är 5,0 meter över marknivån på norra sidan. Huvudbyggnader får sammanbyggas som parhus. På varje tomt skall finnas plats för minst två biluppsättningsplatser varav en skall kunna vara taktäckt och inrymmas inom tillåten byggnadsarea.
e ₄	På varje tomt får högst en huvudbyggnad och en carport uppföras. Komplementbyggnad får sammanbyggas med huvudbyggnad. Huvudbyggnad får inrymma högst en lägenhet. Huvudbyggnad får endast utföras som sluttningshus med högst en våning samt en souterrängvåning mot söder. Vind får inte inredas. Högsta totala höjd får huvudbyggnad är 5,0 meter över marknivån på norra sidan. Huvudbyggnader får sammanbyggas som parhus. På varje tomt skall finnas plats för minst två biluppsättningsplatser varav en skall kunna vara taktäckt och inrymmas inom tillåten byggnadsarea.

	Marken får inte bebyggas
	Marken får endast bebyggas med garage med högsta byggnadshöjden 3.0 meter
	Marken får endast bebyggas med carport med högsta byggnadshöjden 3.0 meter
g	Marken skall vara tillgänglig för gemensamhetsanläggning
x	Marken skall vara tillgänglig för allmän gång- och cykeltrafik
bal	Område som endast får bebyggas med balkonger

 Utfartsförbud
 +000.0 Föreskriven höjd över nollplanet

———— Illustrationlinje (tomtgräns)
----- Illustration

	Traktgräns
	Fastighetsgräns
0.00	Fastighetsbeteckning.
	Byggnader
	Staket
	Väg
	Nivåkurvor
+	Rutnätspunkt
	Förtida reg av fastighetsgräns

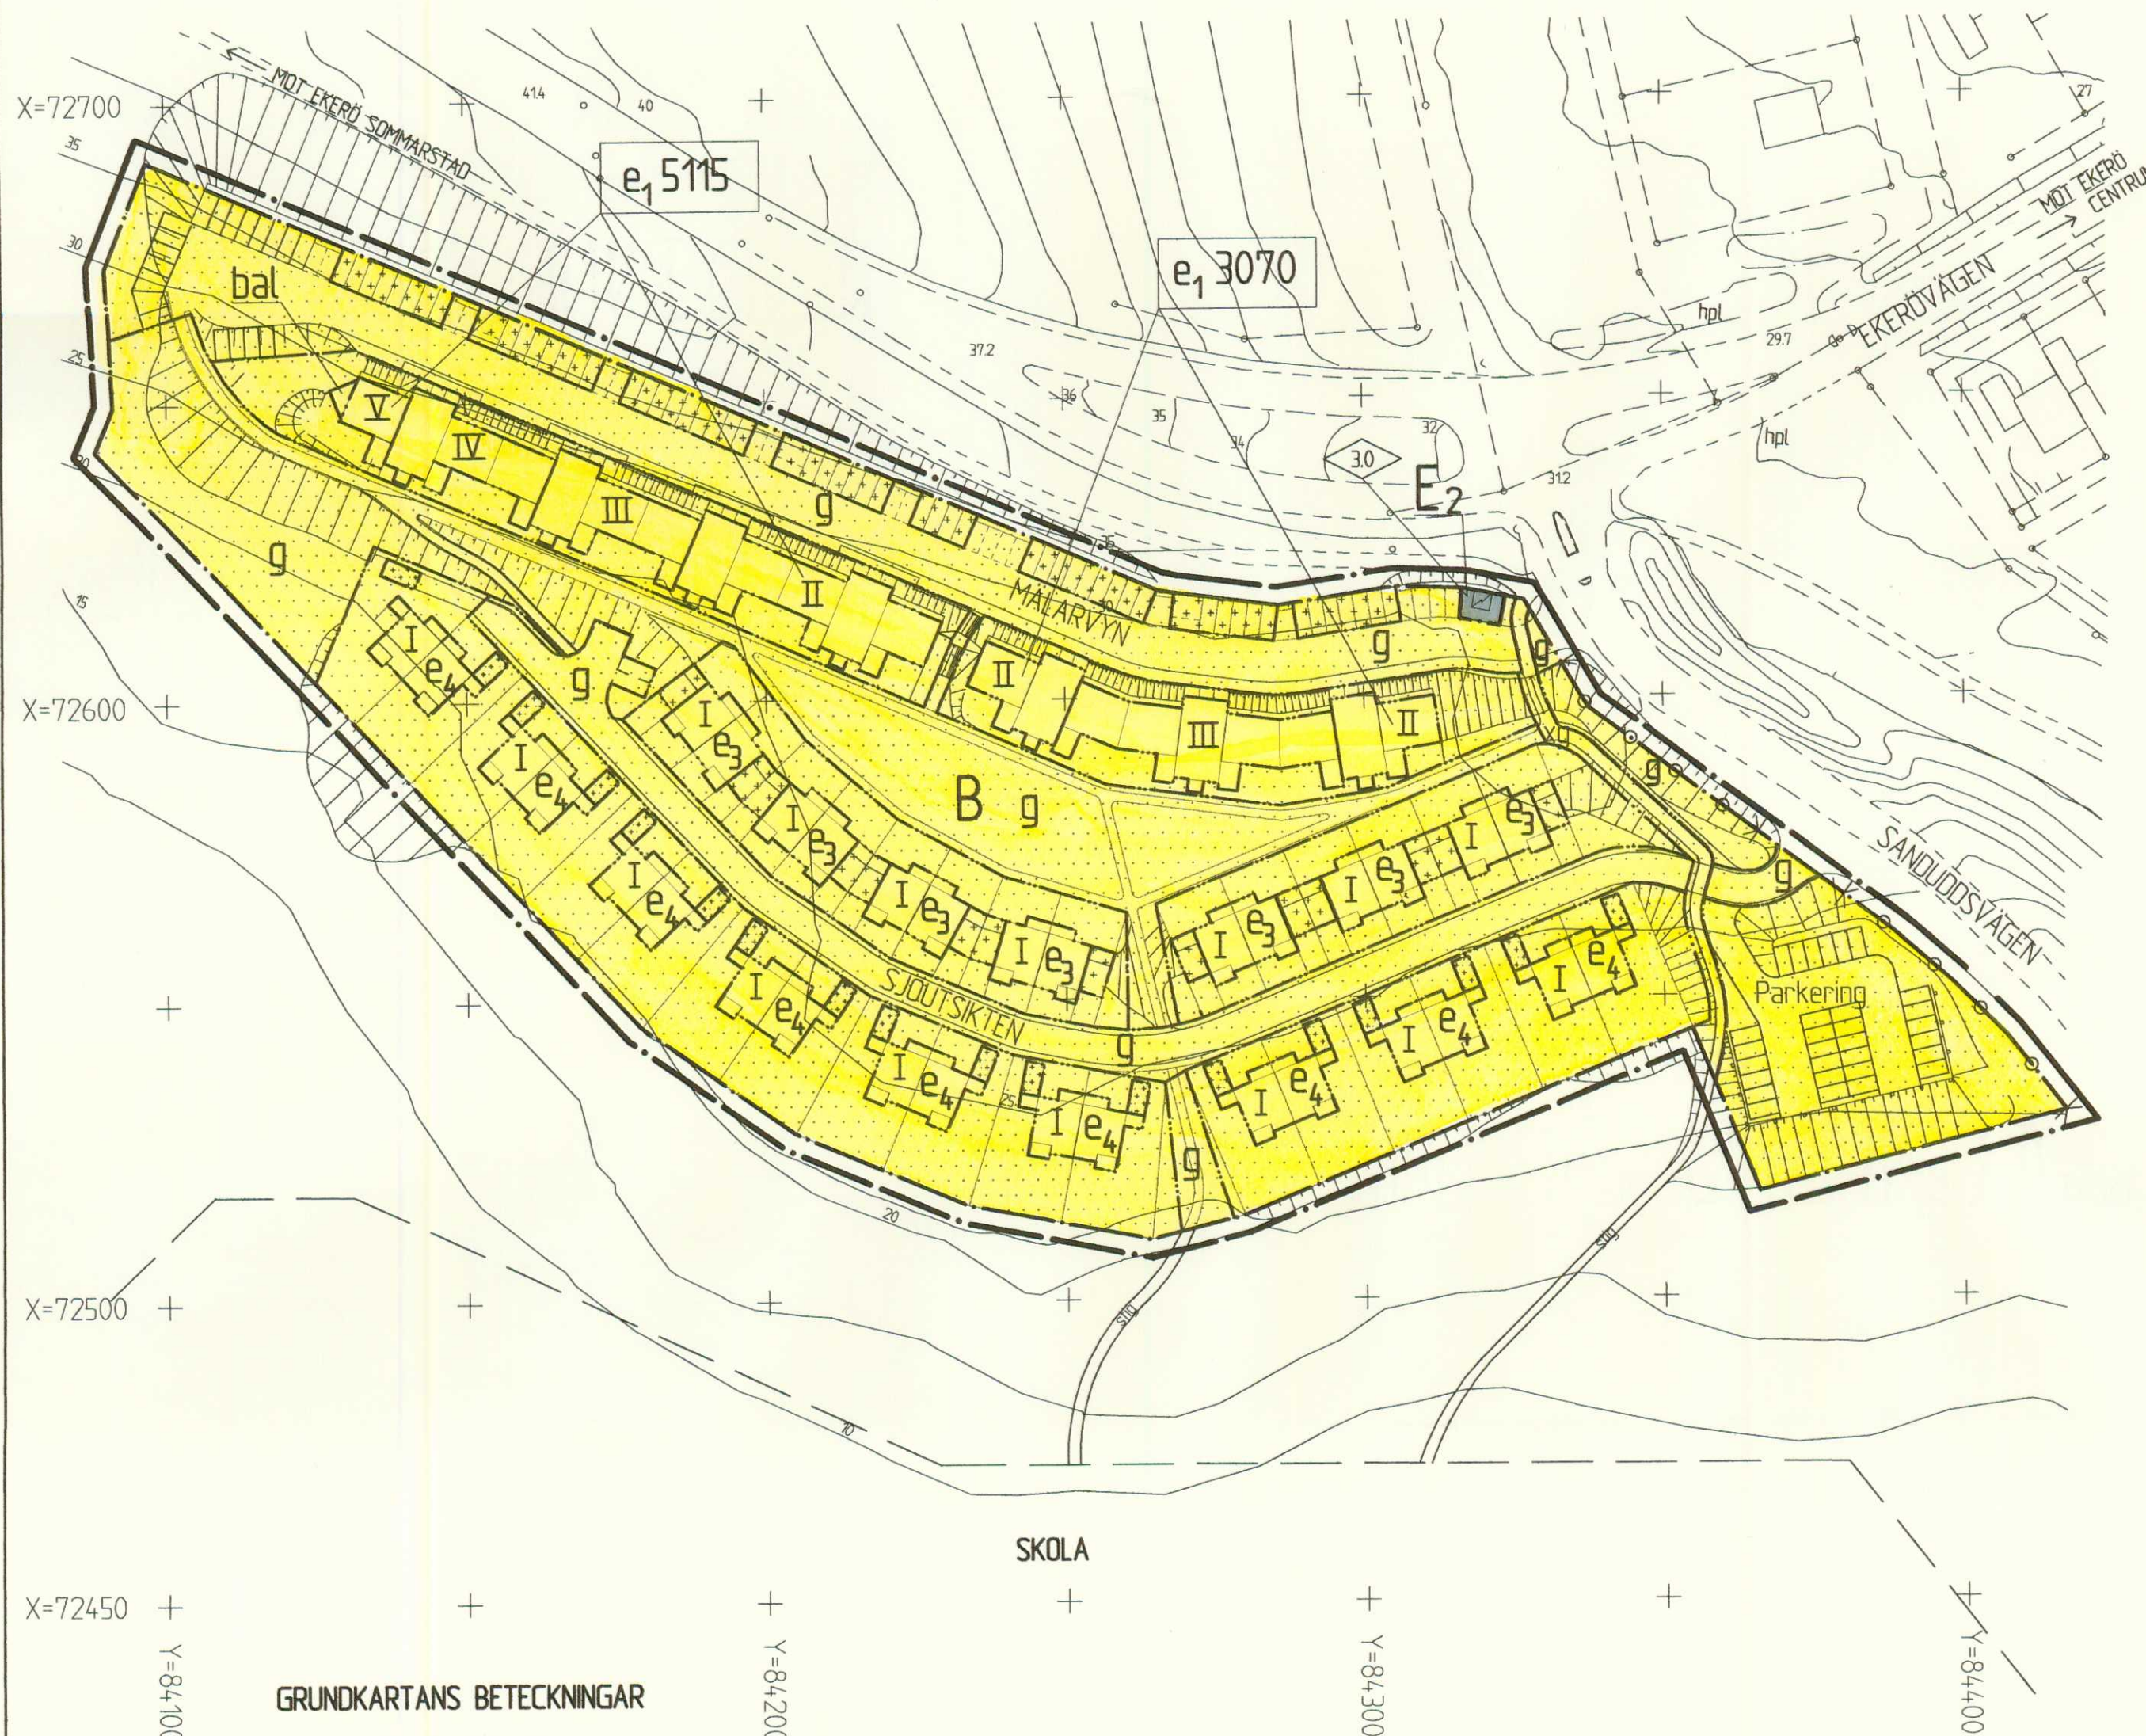

DETALJPLAN FÖR DEL AV FASTIGHETEN TRÄKVISTA 1:313 M FL		☒ Beskrivning ☒ Genomförande- beskrivning ☒ Samrådsredogörelse		☐ Illustrationskarta ☐ Fastighetsförteckning ☐ Utlåtande efter utställning	
ETAPP II I SANDUDDENOMRÅDET I EKERÖ KOMMUN, STOCKHOLMS LÄN UPPRÄTTAD I MAJ 2002 EKERÖ STADSARKITEKTKONTOR <i>Lagakraft/vinnande</i>				Beslutsdatum Bn godkännande	
<i>Bo Björkman</i> BO BJÖRKMAN STADSARKITEKT				Antagande 2002-06-12 § 169 LL	
<i>Bo Björkman</i> BO BJÖRKMAN STADSARKITEKT				Lagakraft/vinnande 2002-07-09 LL	
<i>Bo Björkman</i> BO BJÖRKMAN STADSARKITEKT				153 <i>Lena Löfgren</i> LENA LÖFGREN KARTTEKNIKER	
Dnr 2000:45				Dnr 2000:45	