


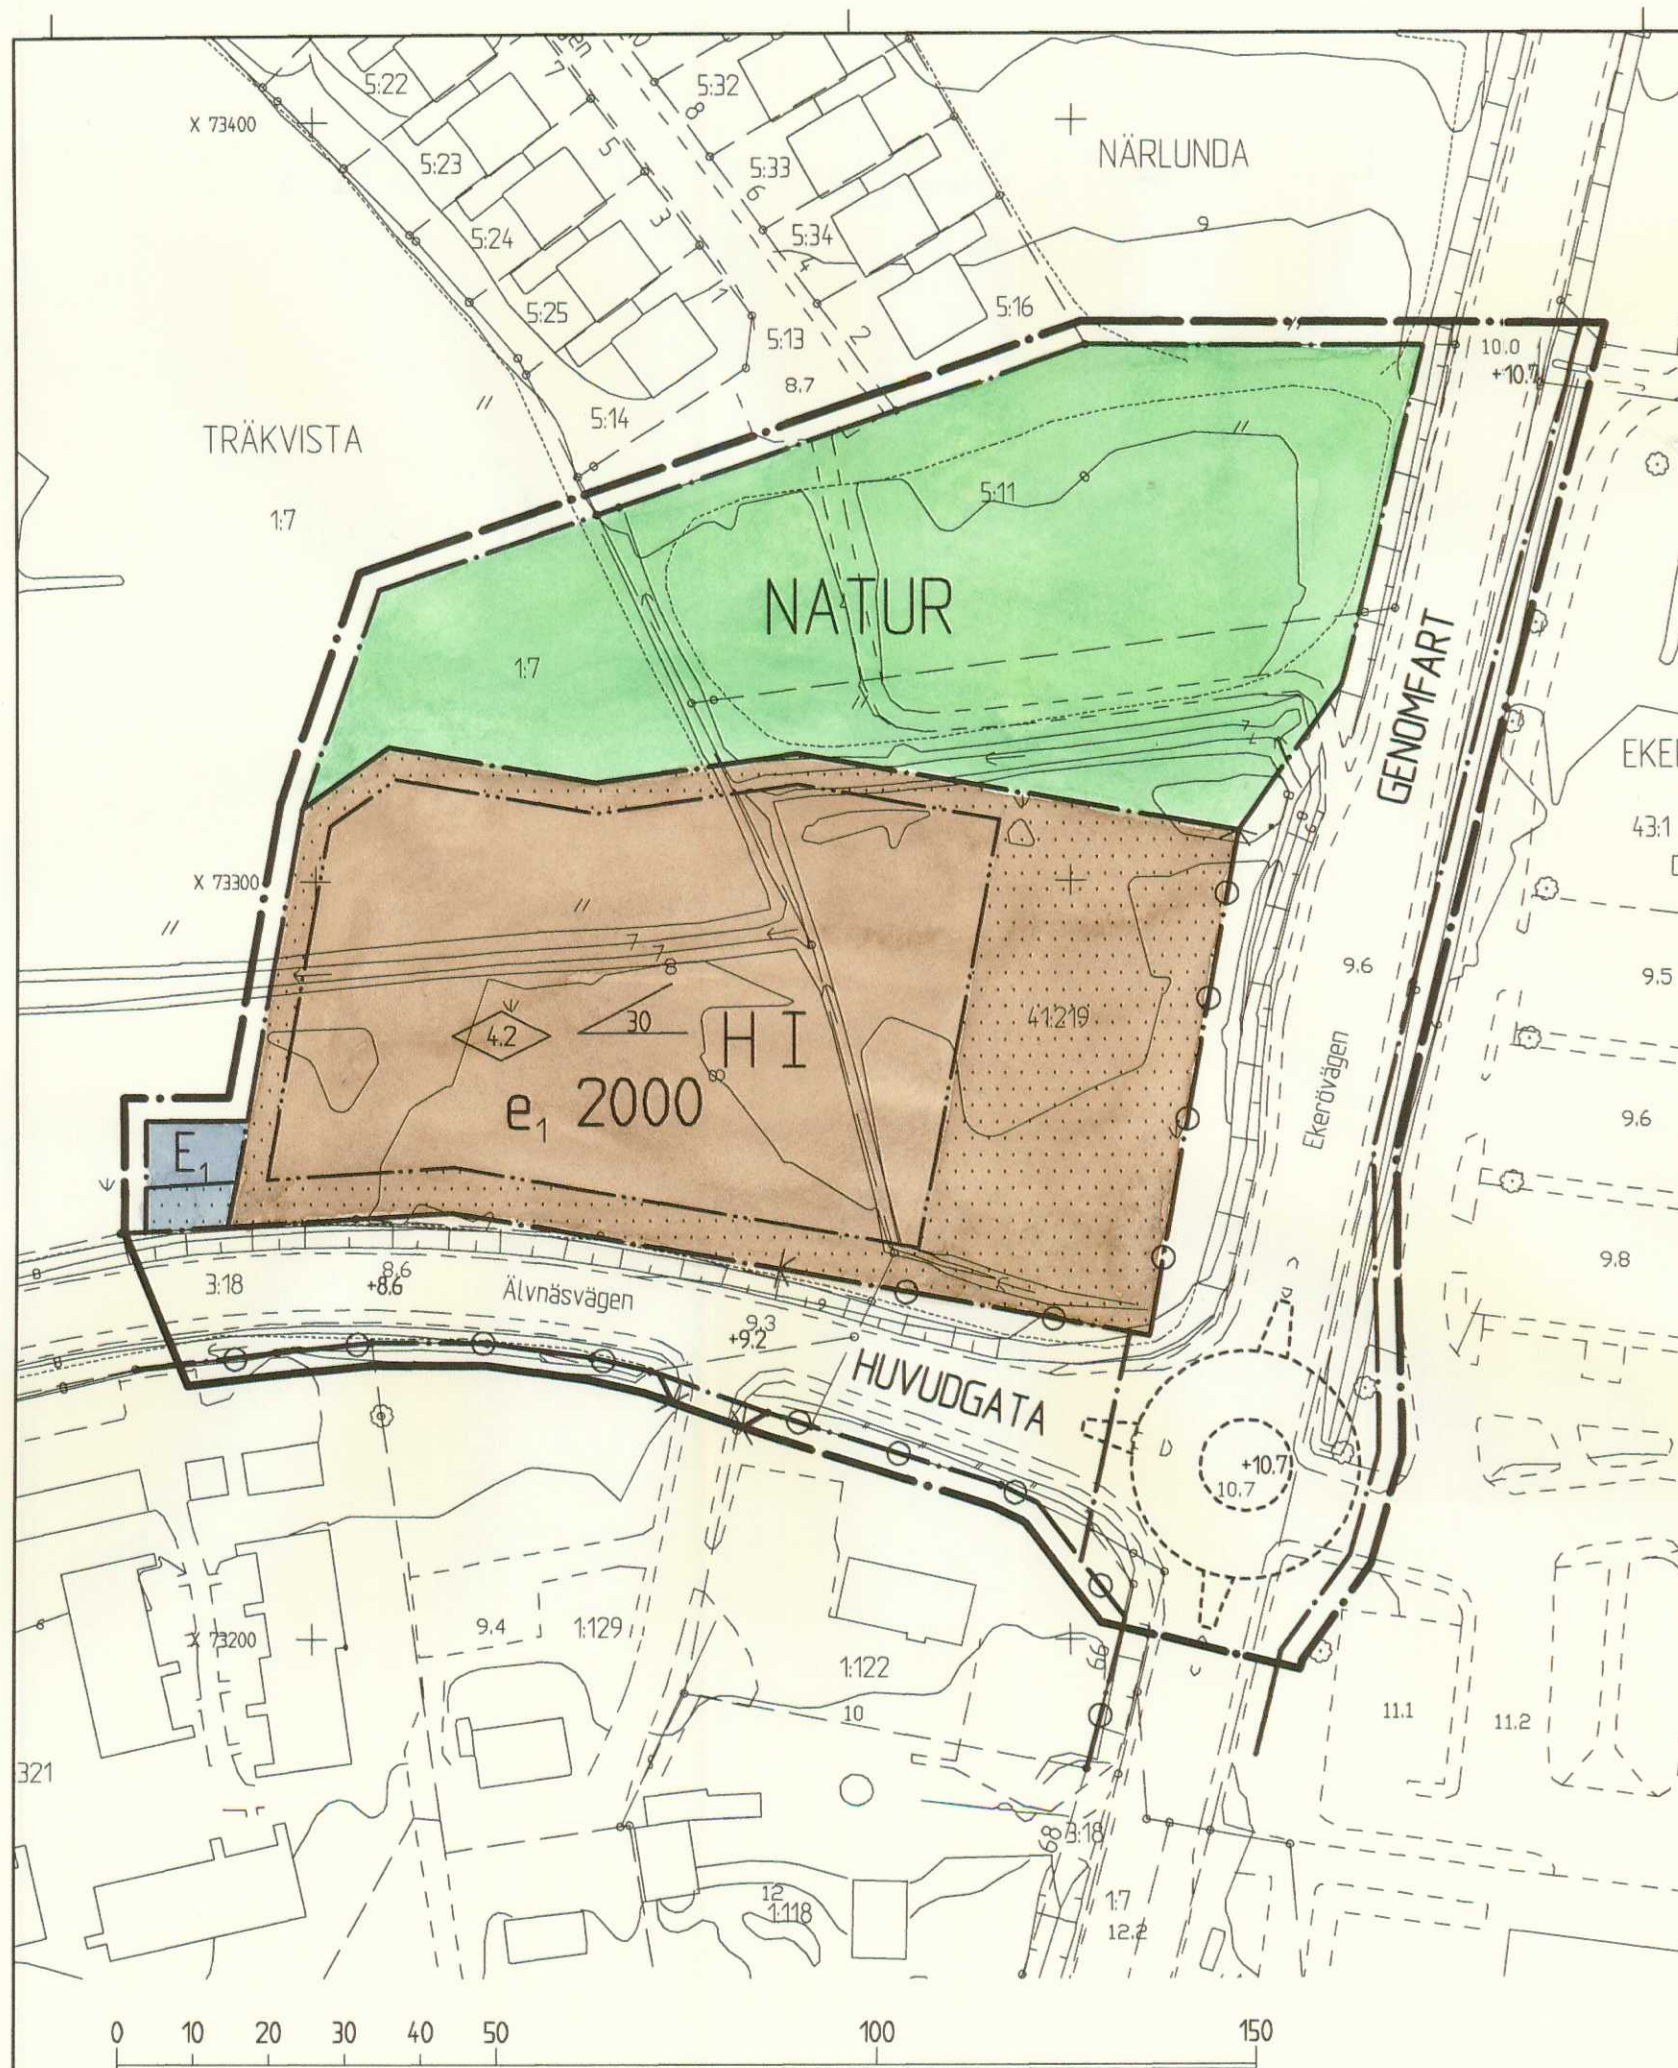

PLANBESTÄMMELSER

Följande gäller inom områden med nedanstående beteckningar. Där beteckning saknas gäller bestämmelsen inom hela planområdet. Endast angiven användning och utformning är tillåten.

GRÄNSBETECKNINGAR

- Linjen belägen 3 meter utanför planområdets gräns
- - - Användningsgräns
- ... Egenskapsgräns

ANVÄNDNING AV ALLMÄN PLATS

- GENOMFART** Genomfartstrafik
- HUVUDGATA** Trafik mellan områden
- NATUR** Naturområde

ANVÄNDNING AV KVARTERSMARK

- E** Transformatorstation
- H** Handel

UTFORMNING AV ALLMÄNNA PLATSER

- +0.0 Föreskriven höjd över nollplanet

UTNYTTJANDEGRAD

- e₁000 Största bruttoarea i kvadratmeter

BEGRÄNSNING AV MARKENS BEBYGGANDE

- Marken får inte bebyggas.

MARKENS ANORDNANDE

- Körbar utfart får inte anordnas

Dagvatten skall tas om hand inom kvartersmark.

PLACERING, UTFORMNING, UTFÖRANDE

- 0.0 Högsta byggnadshöjd i meter
- 00 Största taklutning
- I Högsta antal våningar

ADMINISTRATIVA BESTÄMMELSER

Kommunen är huvudman för allmänna platser.

Genomförandetiden är 5 år från den dag planen vinner laga kraft.

UPPLYSNING

Hela planområdet ingår i föreslagen skyddszon för vattentäkten Östra Mälaren. För zonen föreslås skyddsföreskrifter.

GRUNDKARTANS BETECKNINGAR

- 0.00 Fastighetsgräns
- Fastighetsbeteckning
- Byggnader
- Staket
- Väg
- Nivåkurvor
- Rutnätspunkt
- Stänt

Grundkartan upprättad 2002 av Ekerö stadsarkitektkontor



DETALJPLAN

FÖR DEL AV FASTIGHETEN

TRÄKVISTA 1:7 M FL

I EKERÖ KOMMUN, STOCKHOLMS LÄN

UPPRÄTTAD I JUNI 2004

AV STADSARKITEKTKONTORET I EKERÖ KOMMUN

LEIF KÄSTHAG
CHEF STADSARKITEKTKONTORET

MONIKA NILSSON
PLANARKITEKT

LENA LÖFGREN
KARTTEKNIKER

167

Dnr 2003:9

- ☒ Beskrivning
- ☒ Genomförande-
beskrivning
- ☒ Samrådsredogörelse
- ☐ Illustrationskarta
- ☒ Fastighetsbeteckning
- ☒ Utförande efter
utställning

Bestuvsdatum

En godkännande

Arbetsdag

2004-06-22 KF842 LL

Lagkraft vinnande

2005-02-03 LL