


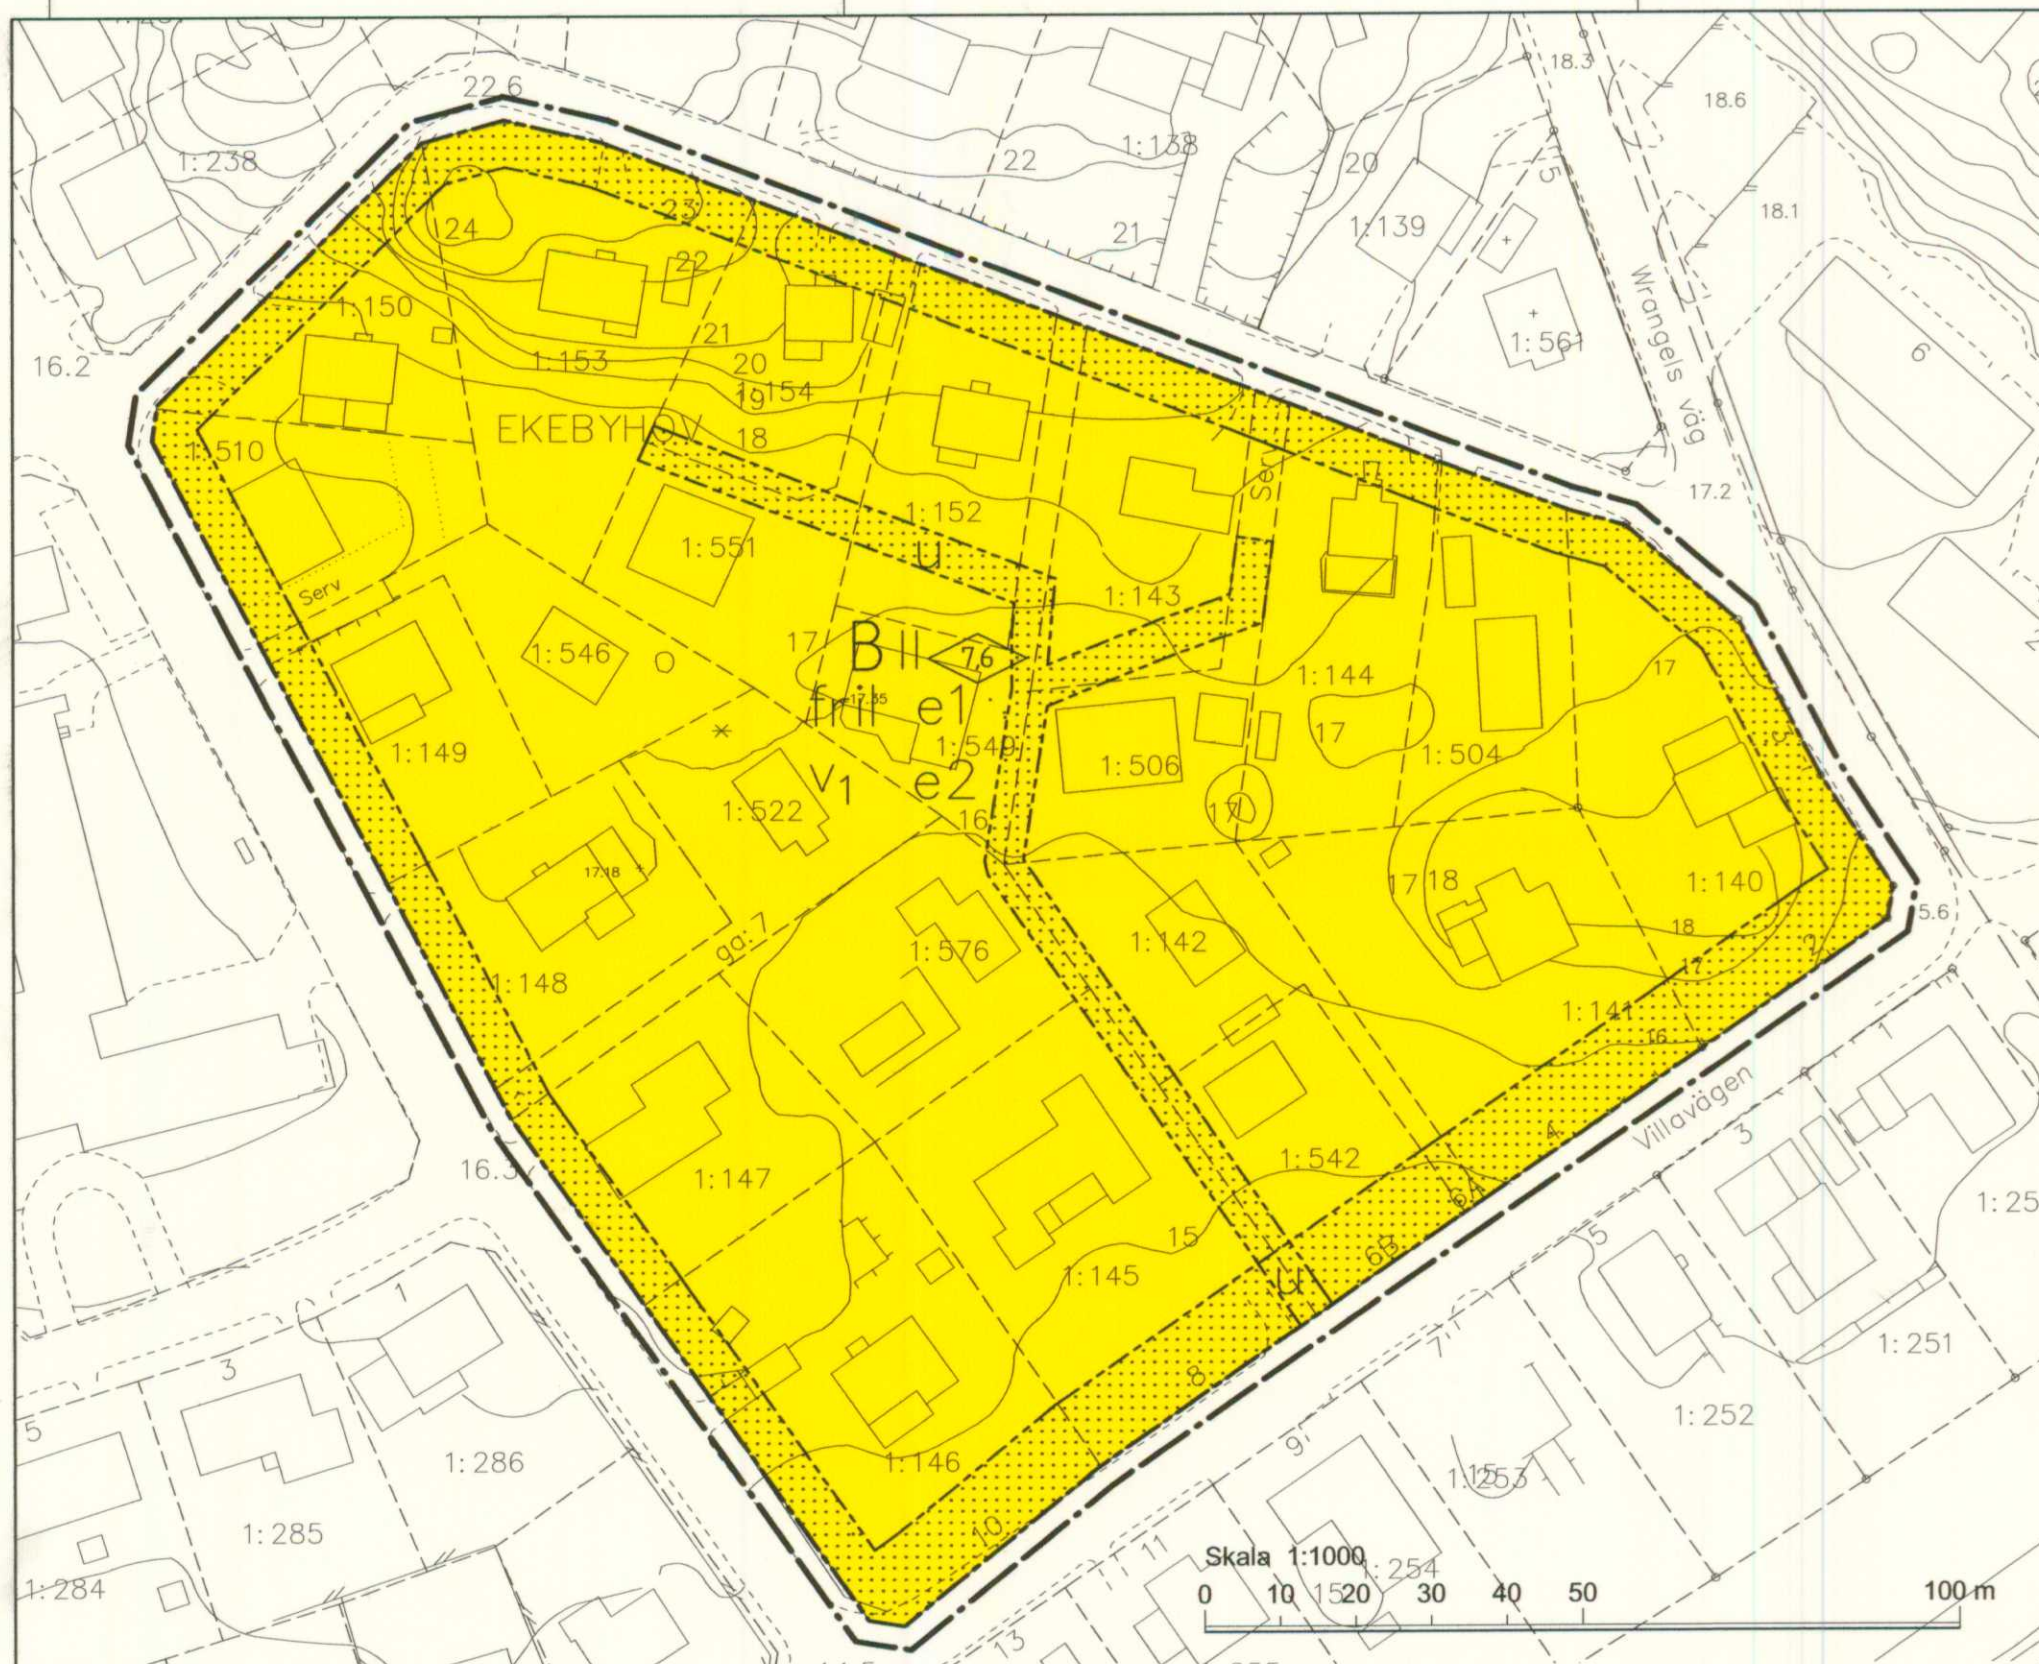

PLANBESTÄMMELSER

Följande gäller inom områden med nedanstående beteckningar. Endast angiven användning och utformning är tillåten. Bestämmelser utan beteckning gäller inom hela planområdet.

GRÄNSER

- Detalplanegräns
- Användningsgräns
- Egenskapsgräns

ANVÄNDNING AV MARK OCH VATTEN

Kvartersmark

- B Bostäder

BEGRÄNSNINGAR AV MARKENS BEBYGGANDE

- Marken får inte bebyggas
- u Marken ska vara tillgänglig för allmänna underjordiska ledningar

UTNYTTJANDEGRAD/FASTIGHETSINDELNING

- e1 På område B får endast en huvudbyggnad uppföras på högst 150 kvm. Dessutom får ett uthus uppföras med högsta areal på 60 kvm.
- e2 Minsta tomtstorlek är 800 m²

PLACERING, UTFORMNING, UTFÖRANDE

- 0,0 Högsta byggnadshöjd för huvudbyggnad är 7,6 meter och för uthus 3 meter.
- fril Endast friliggande hus
- II Högsta antal våningar
- v1 Vind får inte inredas

ADMINISTRATIVA BESTÄMMELSER

- Genomförandetid
- Genomförandetiden är 5 år från den dag planen vinner laga kraft
- Huvudmannaskap
- Kommunen är inte huvudman för allmän plats

GRUNDKARTANS BETECKNINGAR

- Traktgräns
- Fastighetsgräns
- 0:00 Fastighetsbeteckning.
- Byggnader
- Staket
- Häck
- Väg
- Nivåkurvor
- Rutnätspunkt
- Fornlämning

GRUNDKARTAN ÄR ETT UTDRAG UR KOMMUNENS BASKARTA FRÅN 2010-04-29. KOORDINATSYSTEM ST74, RH00



PLANOMRÅDE



ANTAGANDEHANDLING

ENKELT PLANFÖRFARANDE

DETALJPLAN FÖR
EKEBYHOV 1:542 M. FL
I EKERÖ KOMMUN, STOCKHOLMS LÄN

UPPRÄTTAD I MAJ 2010
AV STADSARKITEKTKONTORET I EKERÖ KOMMUN

JOHAN HAGLAND
MILJÖ- OCH STADSBYGGNADSCHEF

ELENOR LENNARTSSON
PLANARKITEKT

Beslutsdatum	Instans
Godkännande 10-09-16	BN
Antagande 10-09-16	BN
Laga kraft 10-10-12	
Plannummer	
181	
Diariumnummer	
2009.29.214	