



PLANBESTÄMMELSER SE PLANKARTA DEL 1

DETALJPLAN FÖR
SANDUDDEN ETAPP 1


DEL AV FASTIGHETEN
TRÄKVISTA 1:313 M FL
I EKERÖ KOMMUN, STOCKHOLMS LÄN

UPPRÄTTAD I NOVEMBER 1995 REV I MARS 1996
AV EKERÖ STADSARKITEKTKONTOR REV 1996-11-05

B. Björkman
BO BJÖRKMAN
STADSARKITEKT

Harriet Wistemar
HARRIET WISTEMAR
PLANARKITEKT

SKALA 1:1000

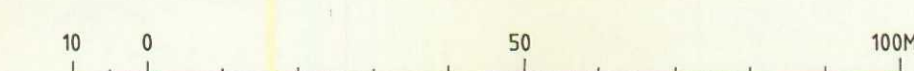

DETALJPLANEN
GODKÄND AV PMU: 1996-03-12 § 13
ANTAGEN AV KF: 1996-12-17 § 110
LAGA KRAFT: 1997-05-07