

FÖRSLAG TILL BYGGNADSPLAN FÖR
DRÖTTNINGHOLMSMALMEN
MM

I LOVÖ SOCKEN, STOCKHOLMS LÄN
PÅ GRUNDVAL AV INGENJÖREN S.E. ÖHMANS GRUNDKARTA
UPPRÄTTAT PÅ LÄNSARKITEKTKONTORET I STOCKHOLM I FEBR. 1945.


ÄNDRAT I FEBRUARI 1946
MAJ

PLANOMRÅDET OMFATTAR DRÖTTNINGHOLM 1²
14-17, 19-117, 119-125, 129-131 SAMT DEL AV 1¹.

47-11-28
46-08-15

SE 318

GENOM RESOLUTION DENNA DAG HAR KUNGL. MAJ: T. I
ANLEDNING AV ANFÖRDEN BESÖK, MED ÅTERGÅNG AV LÄNSREVISIÖN
I STOCKHOLMS LÄN, RESOLUTION DEN 15 AUGUSTI 1946,
FRÅN FASTSTÄLLELSE UNDANTAGIT DE TVÅ OMRÅDEN SOM
Å BYGGNADSPÄNARANTAN ANGIVITS INOM NERFÖRORDADE
VIOLETTA GRÄNSLINJER, STOCKHOLM I KOMMUNIKATIONS-
DEPARTEMENTET DEN 28 NOVEMBER 1947.
EX OFFICIO:
SVEN ÅRMAR

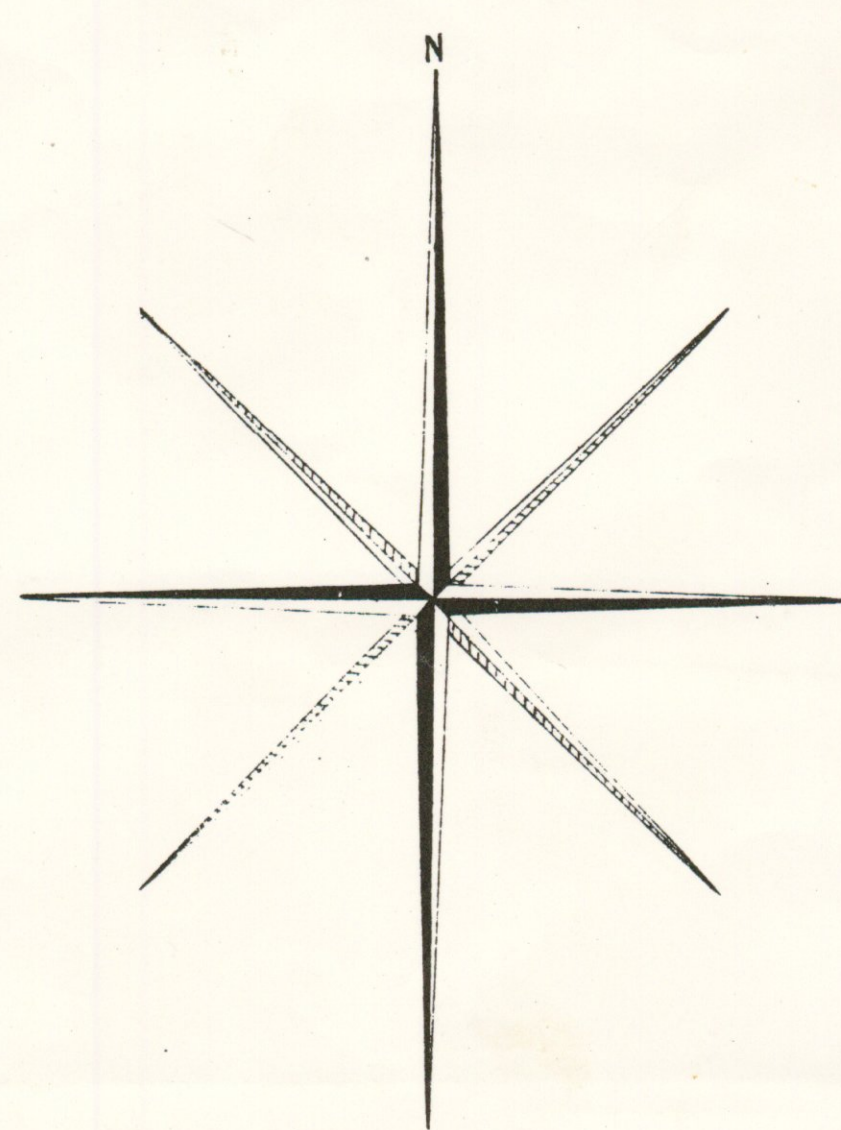

BETECKNINGAR:

- GRÄNS FÖR BYGGNADSPÄNEN
- KVARTERSGRÄNS
- BESTÄMMELEGRÄNS
- GRÄNS FÖR ALLMÄN PLATS, PARK, EJ AVSEDD ATT FASTSTÄLLAS.
- TOMTGRÄNS, EJ AVSEDD ATT FASTSTÄLLAS.
- ALLMÄN PLATS, PARK.
- VÄG
- MARK FÖR ALLMÄNT ÄNDAMÅL.
- BOSTADSÄNDAMÅL.
- HANDELSÄNDAMÅL.
- RESTAURANGÄNDAMÅL.
- SOM EJ FÅR BEBYGGAS.
- SOM FÅR BEBYGGAS ENDAST MED TERRASS- OCH GÅRDSÖVERBYGGNAD.
- LUSTHUS O. DYL.
- UTHUS.
- MARK FÖR UNDERJORDISKA LEDNINGAR.
- BYGGNADSSÄTT.
- VÄNINGANTAL.
- HUSHÖJD.
- INREDD VIND.
- FÖRESLAGEN BYGGNADSPÄNS.
- GATUHÖJD.
- VATTENOMRÅDE, SOM ENDAST FÅR UTFYLLAS PÅ VISST SÄTT.

- BEFINTLIG BYGGNAD.
- FASTIGHETSGRÄNS
- VÄG.
- STAKET.
- TERRASSMUR.
- HÄCK, ALLÉ.
- NIVÅKURVOR.
- POLYGONPUNKT.
- STRÄMOLINJE.

SKALA 1:1000

§ 1 detaljplanen får bestämmas att bygglov inte skall lämnas till åtgärder som innebär väsentlig ändring av markens användning förän
1. viss trafik-, vatten-, avlopps- eller energianläggning för vilken kommunen inte skall vara huvudman har kommit till stånd.