


Förslag till byggnadsplan  
för del av fastigheterna

# Hallsta 135 och 136


i Adelsö socken, Ekerö kommun,  
Stockholms län; upprättat år 1952 av

L. Ljunggren  
Distriktslantmätare.

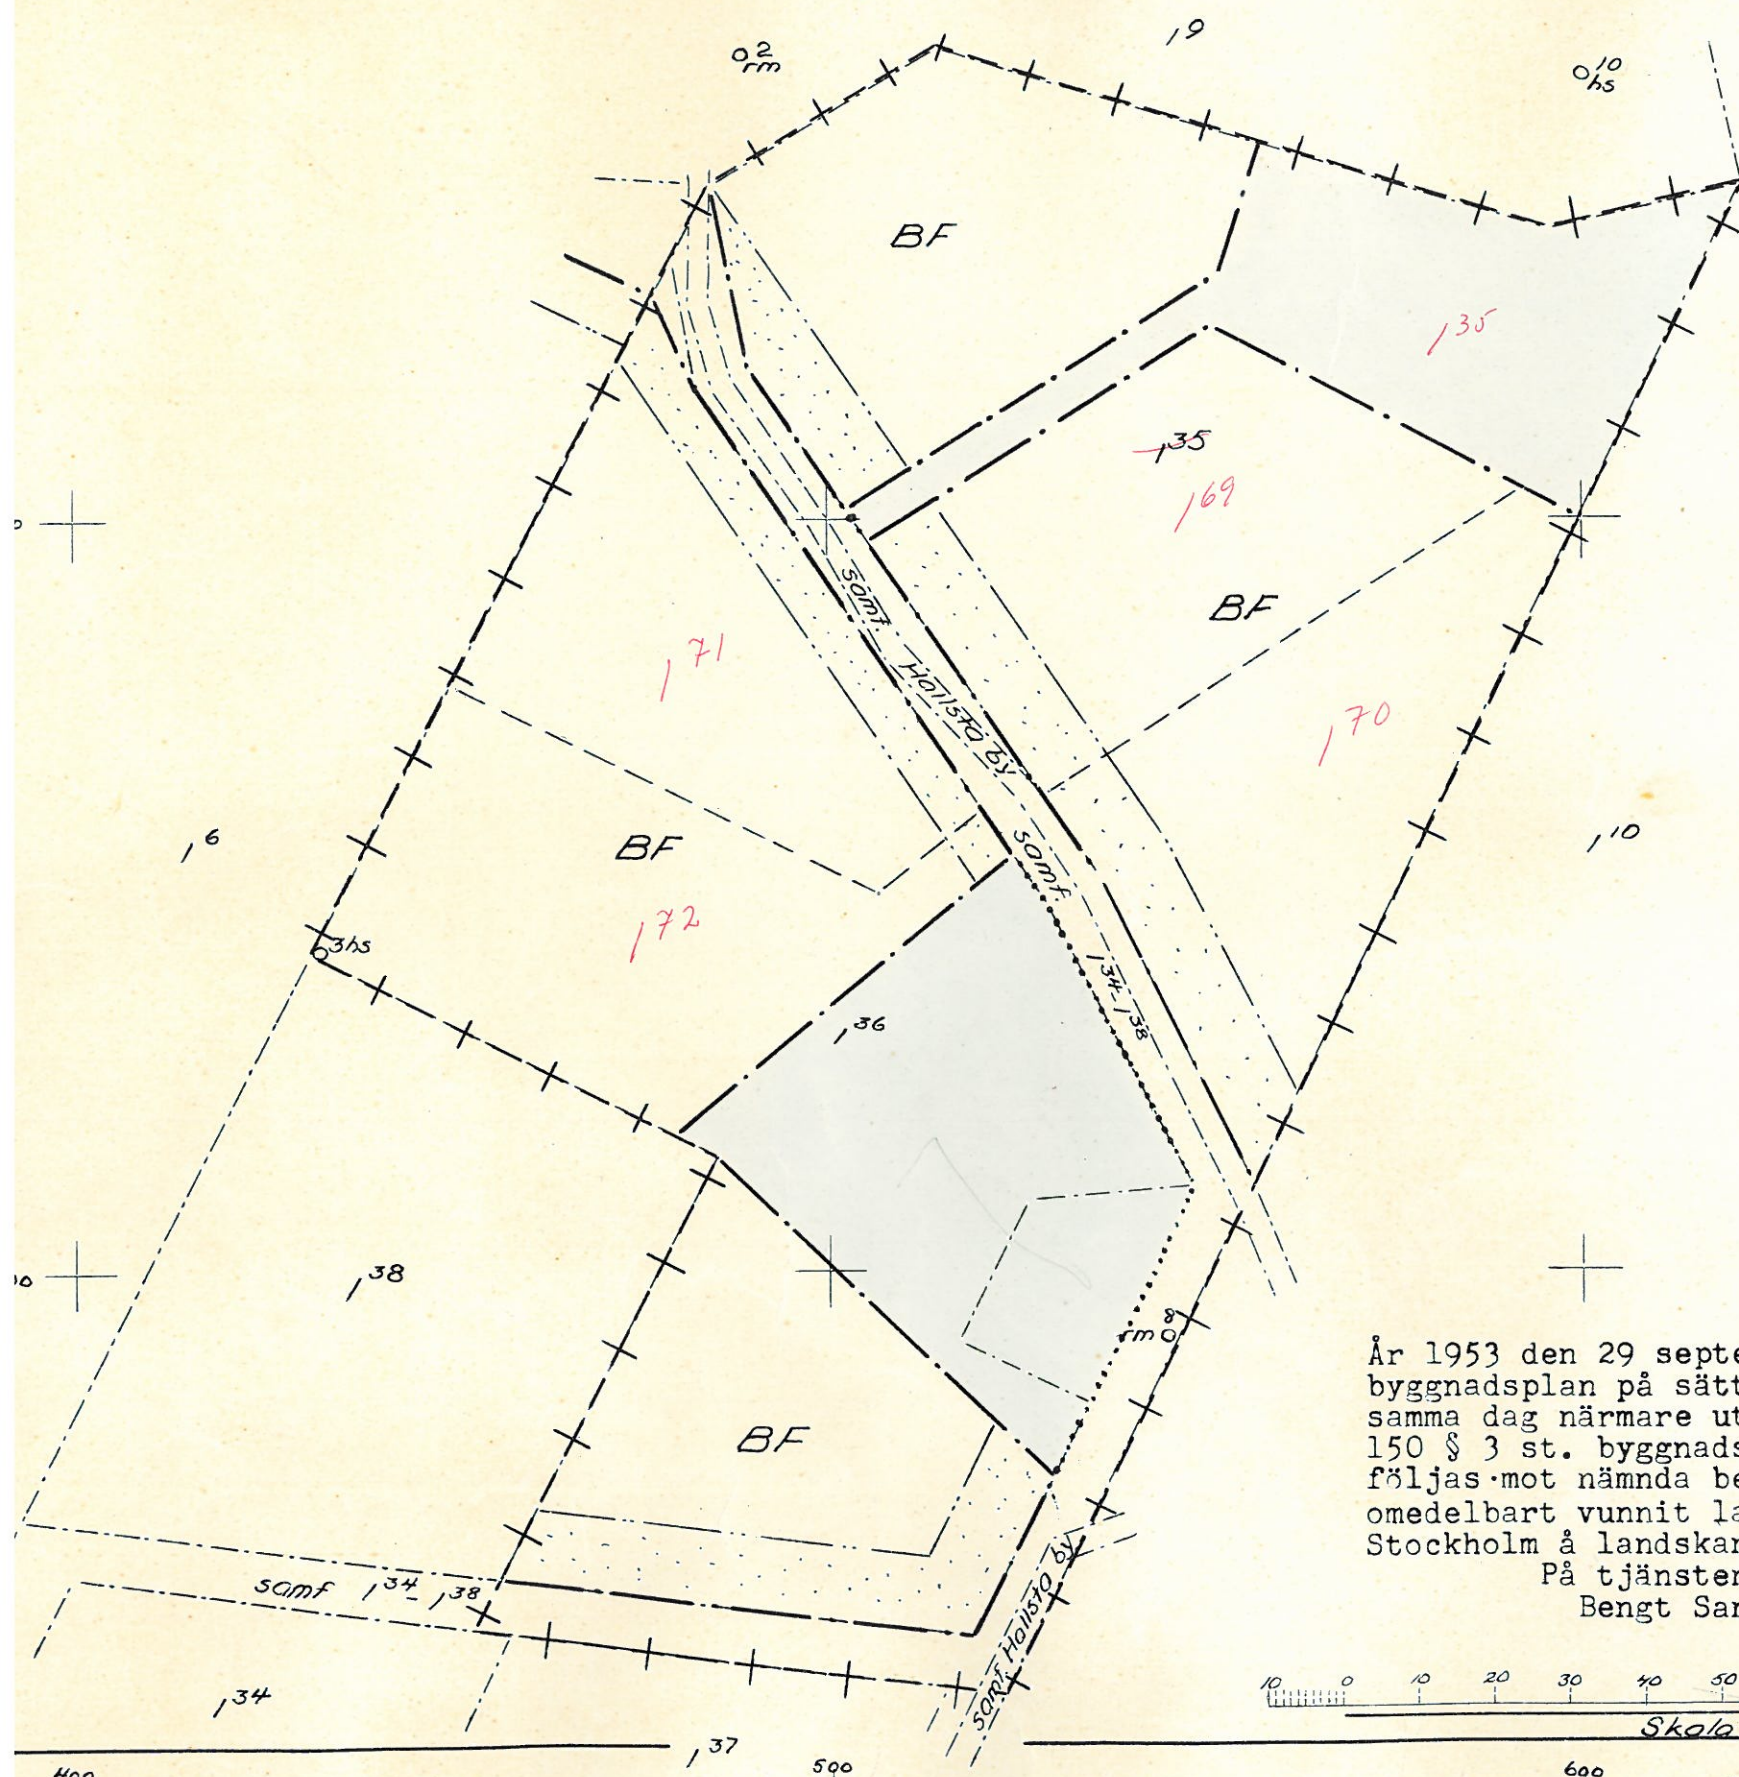

Kopiens likhet med originalet beivras.  
Stockholm den 10 dec. 1953  
STATENS REPRÖGERINGSSTÄLT  
*G. Lundberg*  
G. Lundberg

År 1953 den 29 september fastställdes denna byggnadsplan på sätt länsstyrelsens beslut samma dag närmare utvisar; och må enligt 150 § 3 st. byggnadslagen talan icke fullföljas mot nämnda beslut, varför detsamma omedelbart vunnit laga kraft, betygar, Stockholm å landskansliet som ovan.  
På tjänstens vägnar:  
Bengt Sandberg

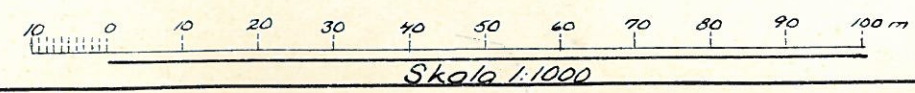

- + - + plangräns
- . - områdesgräns
- - - bestämmelsegräns
- - - gräns, ej avsedd att fastställas
- BF kvartersmark
- allm. plats, park
- " " , väg
- - - fastighetsgräns
- 135 fastighets registernummer
- 07 polygonpunkt

**BPL 306**