


- Beteckningar:**
- Grans för ändringsförslag
 - Kvartersgränns
 - Bestämmelsegränns
 - Grans för ej avsedda att fastställas
 - Kvartersgränns avsedda att utgå
 - Befintlig fastighetsgränns
 - Nivåkurvor
 - Allmän plats, park
 - Område för bostadsändamål, fristående hus
 - " som ej för bebyggas
 - Pårestlagen byggnadsplats
 - Värningsområden

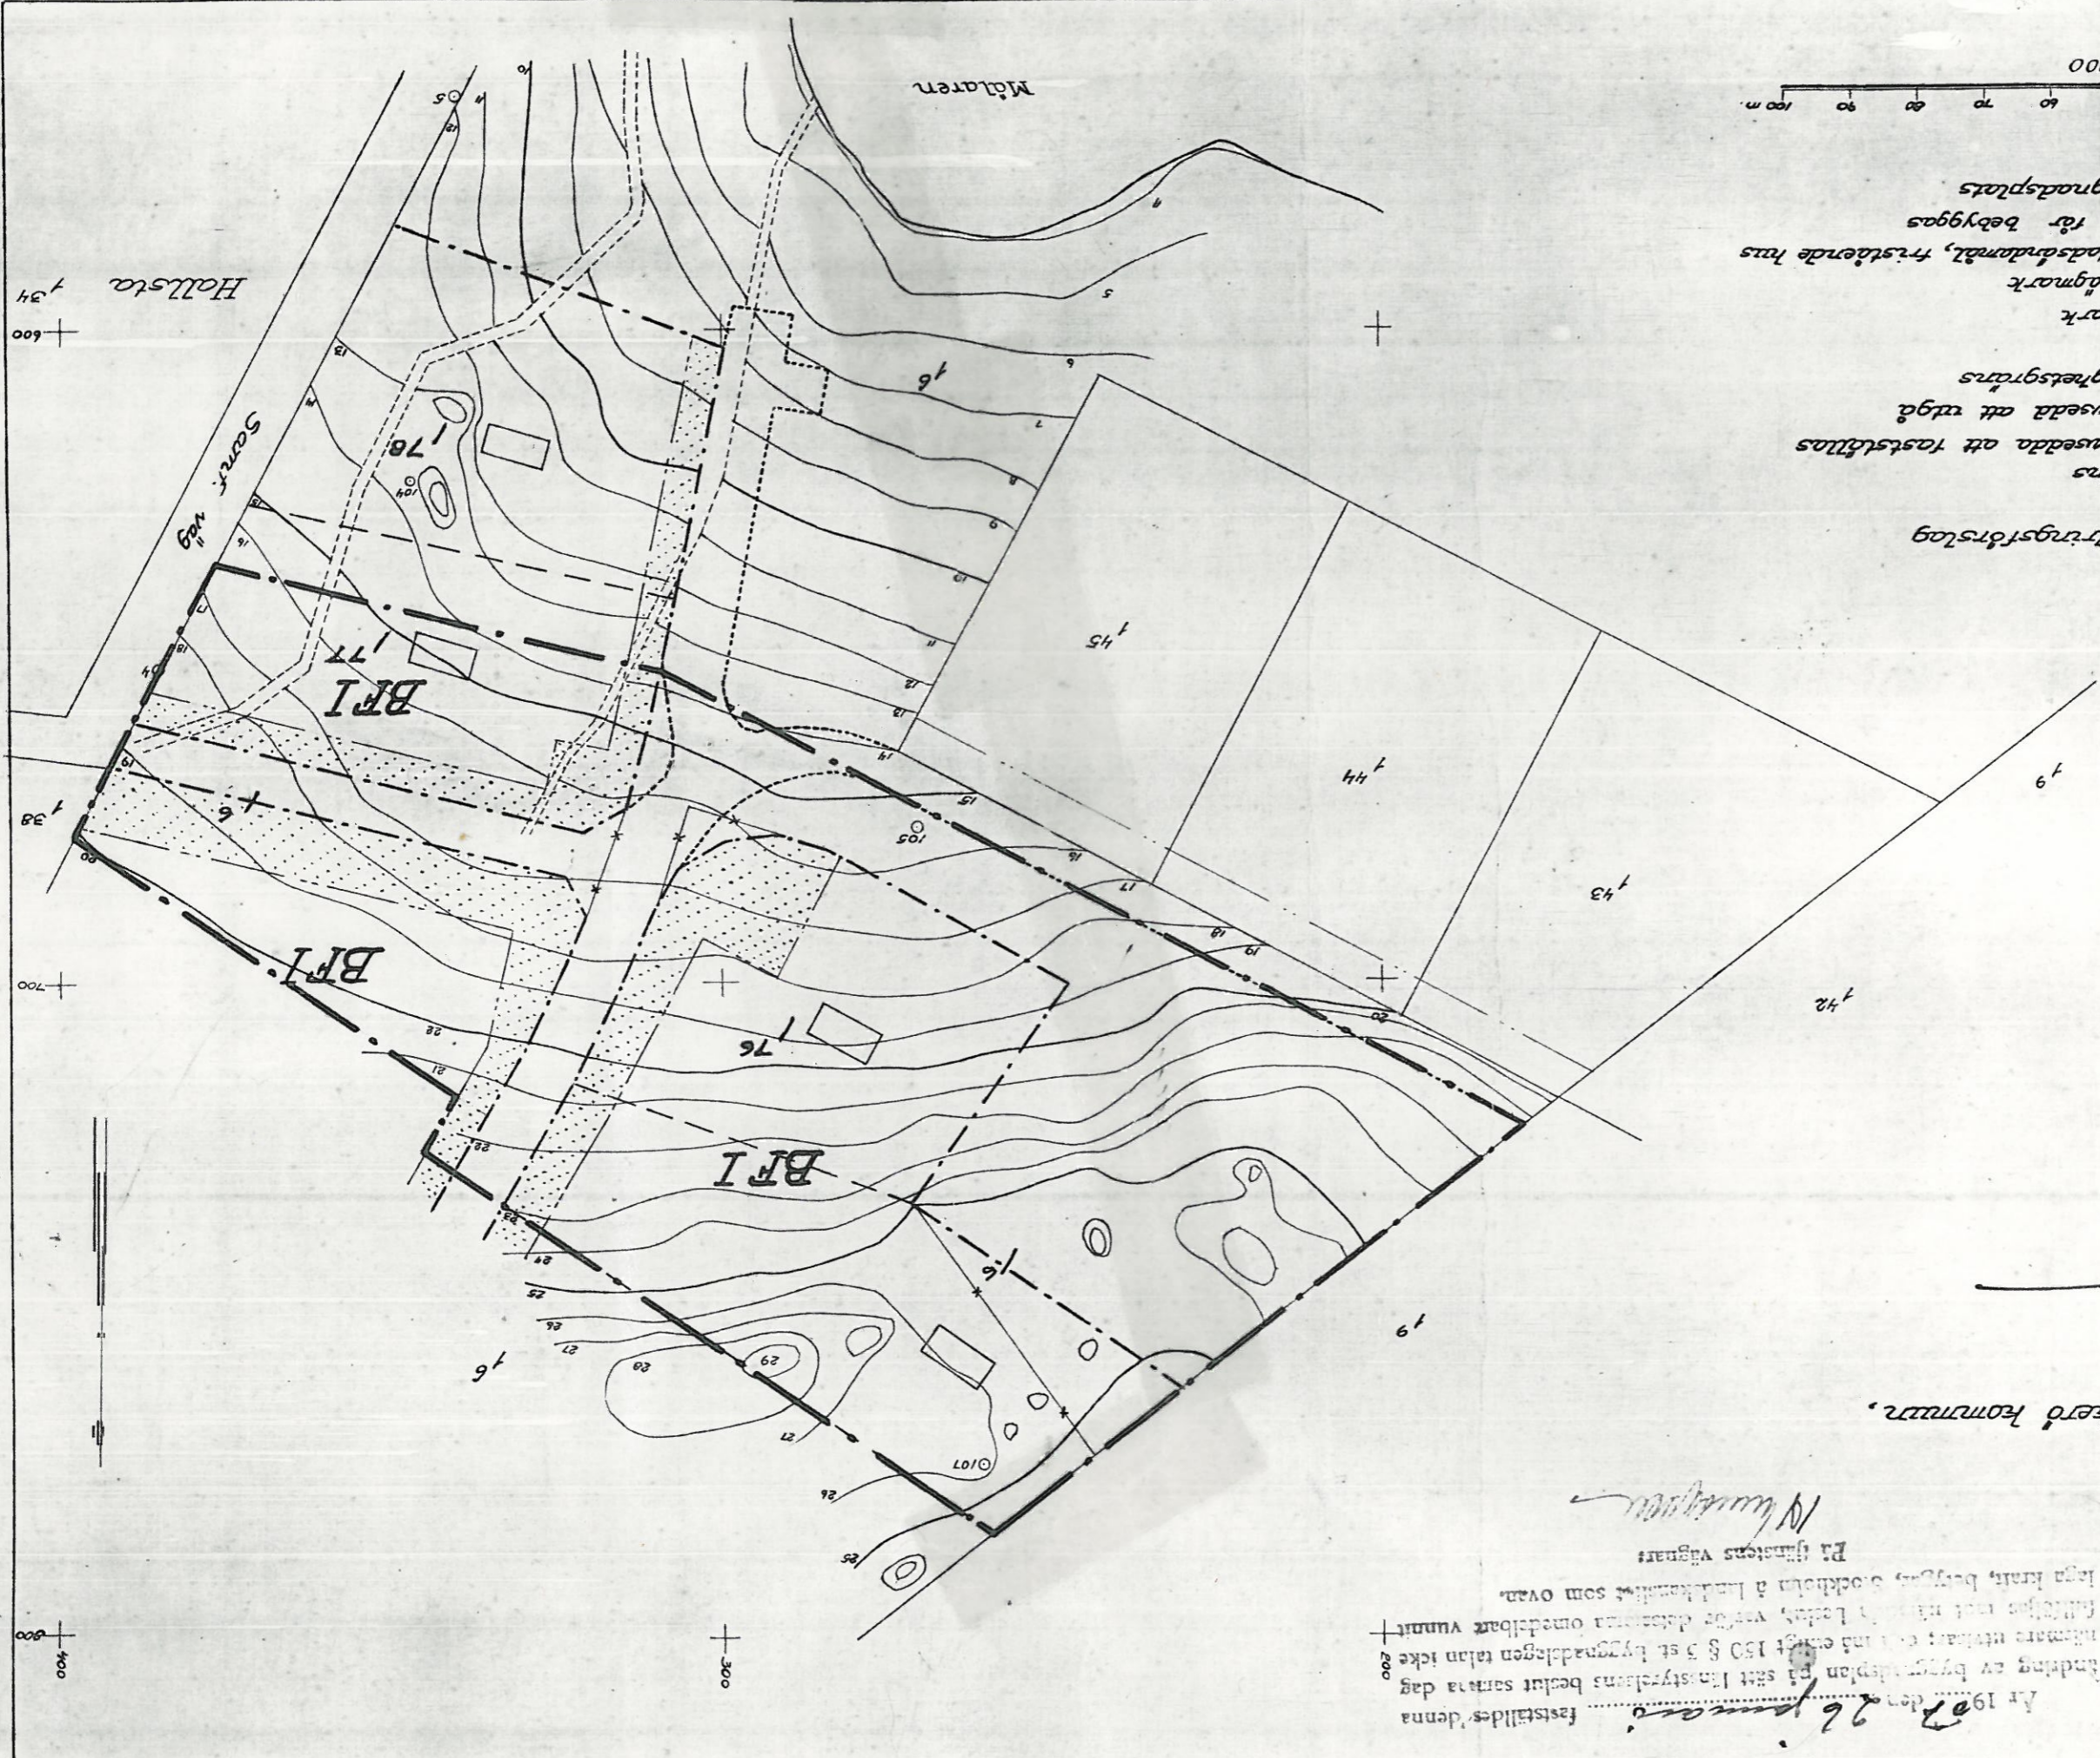

Förslag
till ändring av byggnadsplan
för del av fastigheterna
Hallsta 16
i Adelsö socken och Ekerö kommun,
Stockholms län,
upprättad år 1955 av
Gunnar Ahlstrand
G. Ahlstrand
Distriktslandsklare

Är 1957 den 26 januari fastställdes denna
ändring av byggnadsplan på ett förtroende beslut samma dag
i nämnda utskott och enligt 150 § 5 st. byggnadslagen talan icke
inlämnades mot utskottets beslut, varför detta beslut om ändring
laga kraft, bebygg, Stockholm å Landshövdingens förord som ovan.
På tjänstens vägnar
N. W. W. W.

Hallsta 134
+600

+700

+400

+300