

förslag till ändring och utvidgning av byggnadsplanen för

DROTTNINGHOLMSMALMEN M.M.


Lovö sn. i Stockholms län

Upprättat i oktober månad 1960 av

Bengt S. Carlberg
Bengt S. Carlberg

arkitekt SAR

Fastst 28.3.62

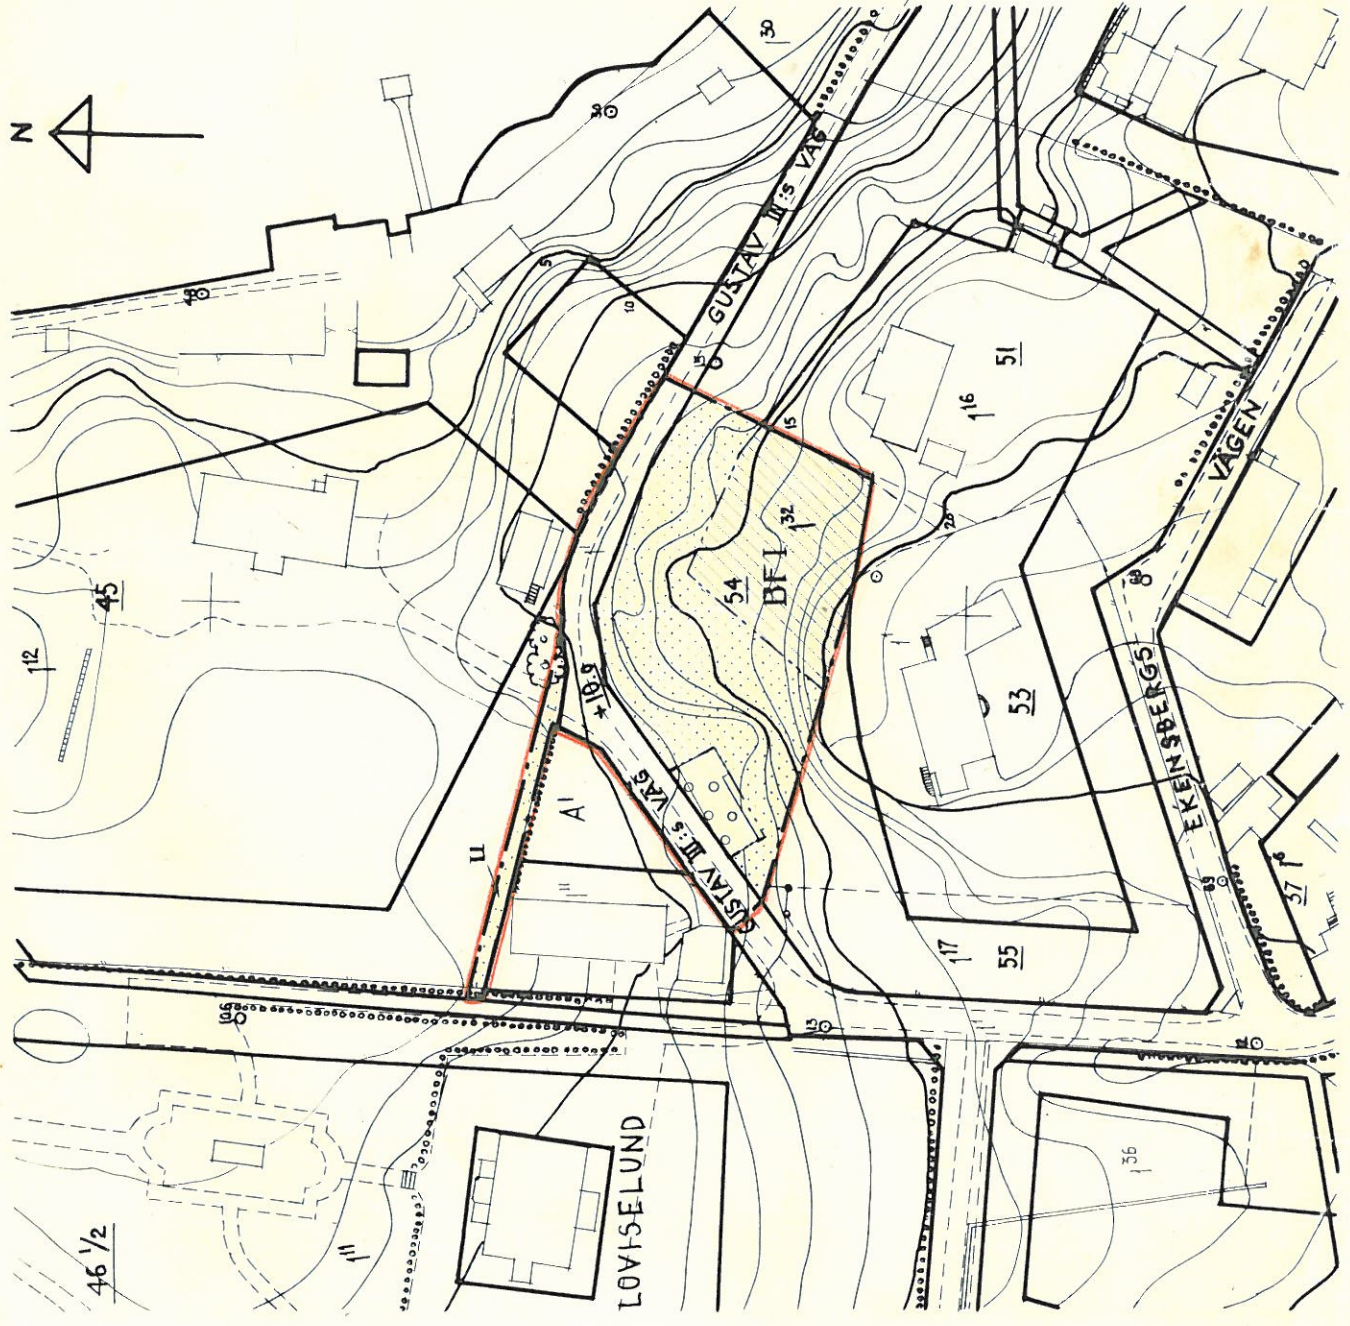

Beteckningar:

- byggnadsplangräns
- gällande områdes och bestämmelsegräns
- bestämmelsegräns
- vägmark
- område för bostadsändamål, fristående hus
- mark som icke får bebyggas
- mark för uthus o. dyl.

- mark tillgänglig för underjordiska ledningar
- öntal våningar
- gällande väghöjd
- befintlig byggnad
- fastighetsgräns
- " väg
- staket
- terrassmur
- höck, alle
- nivåkurvor
- polygonpunkt

skala 1:1000
0 10 20 30 40 50 m

BPL 314