
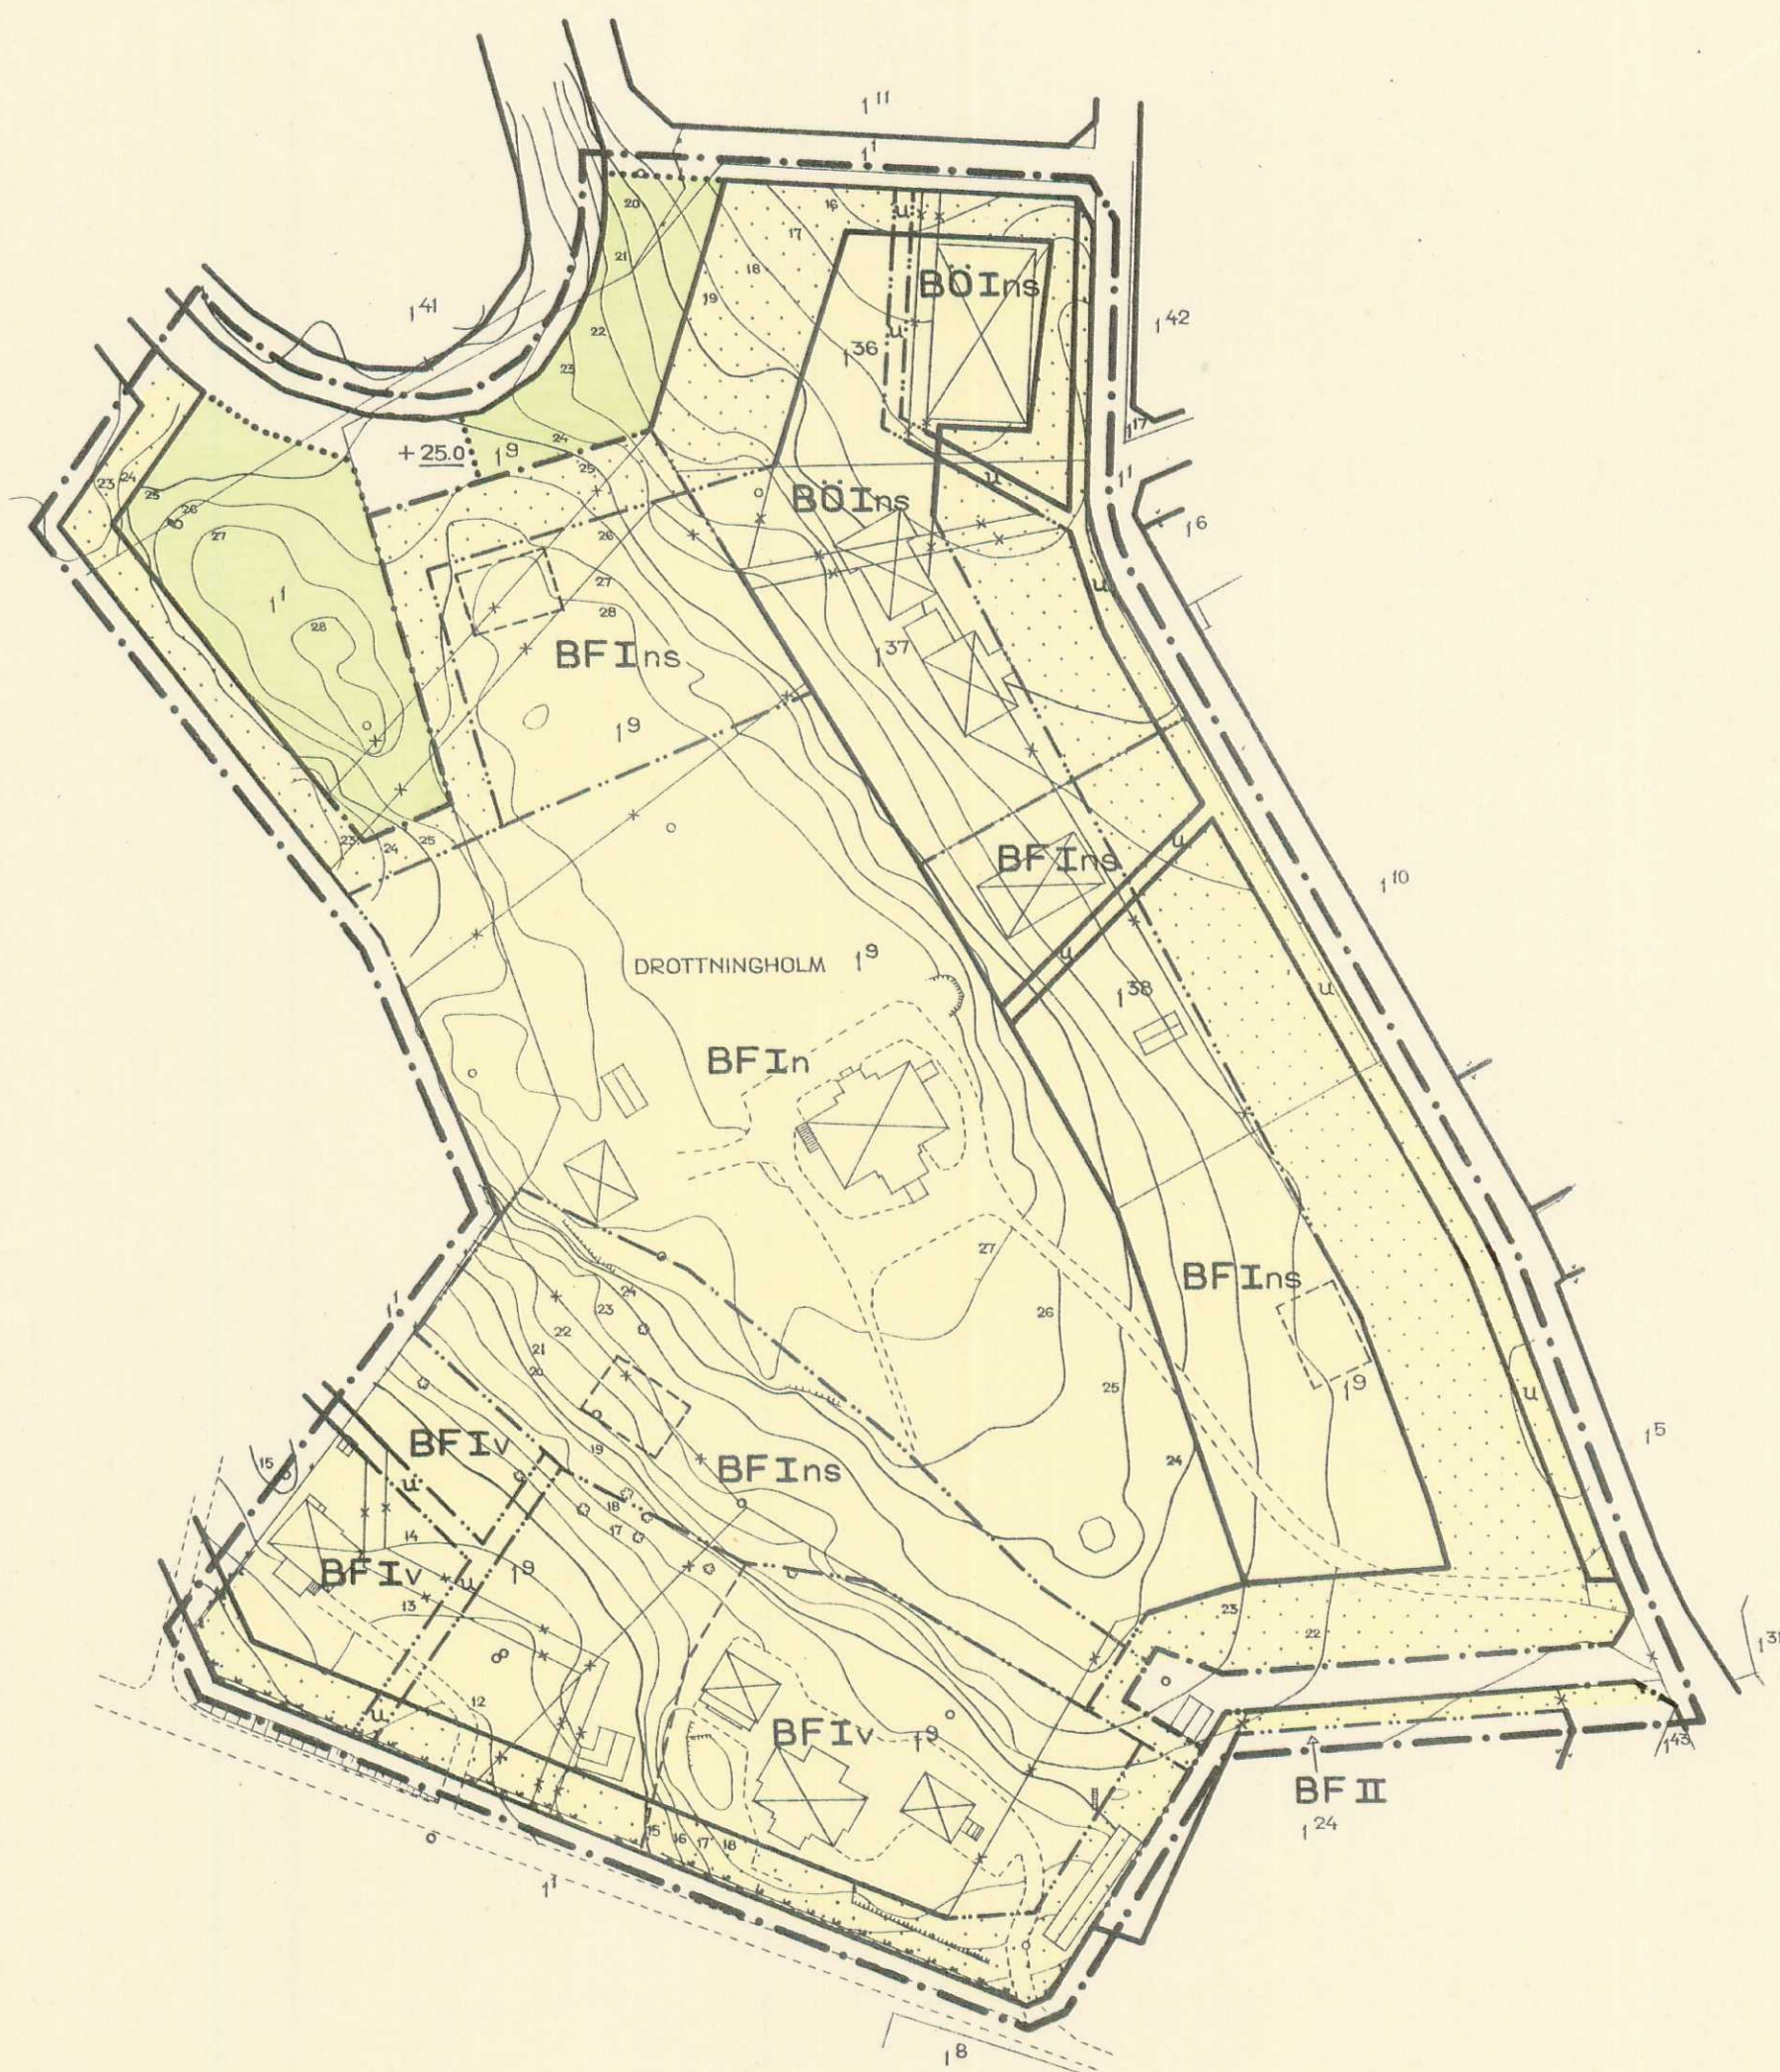


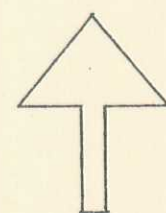

SKALA 1:1000
10 0 10 20 30 40 50 100 M

ANTAGET ENLIGT KOMMUNALFULLMÄKTIGES
BESLUT DEN 26.10 1966 § 65

INGE HANSSON
KOMMUNKAMRER

FÖRSLAG TILL ÄNDRING AV BYGGNADSPLAN FÖR DROTTNINGHOLMSMALMEN, FAST DROTTNINGHOLM 1⁹ M.F.L. I EKERÖ KOMMUN, STOCKHOLMS LÄN.

STOCKHOLM 1 JULI 1966

MALMQUIST OCH SKOOGH
ARKITEKTER SAR

/SUNE MALMQUIST/

BETECKNINGAR

GRUNDKARTAN:

—	FASTIGHETSGRÄNS
—	STAKET
—	HÄCK
—	KRAFTLEDNING
⊠	HUVUDBYGGNAD RESP. UTHUS
---	VÄG
~	NIVÅKURVOR
⊙	BEF. TRÄD
o	POLYGONPUNKT

BYGGNADSPLANEKARTAN:

A. GRÄNSBETECKNINGAR

---	BYGGNADSPLANEGRÄNS (BEL. 3 M. UTANFÖR DET OMRÅDE FASTSTÄLLELSEN AVSER)
---	GÄLLANDE OMRÅDES- OCH BESTÄMMELSEGRÄNS
---	---, AVSEDD ATT UTGÅ
---	VÄG-BYGGNADSMARKS- OCH ANNAN OMRÅDESGRÄNS
---	BESTÄMMELSEGRÄNS
---	GRÄNSLINJER EJ AVSEDDA ATT FASTSTÄLLAS

B. OMRÅDESBETECKNINGAR

A. ALLMÄN PLATS

---	VÄGMARK
---	PÄRK ELLER PLANTERING

B. BYGGNADSMARK

BO	OMRÅDE FÖR BOSTADSÄNDAMÅL, FRISTÅENDE ELLER KOPPLADE HUS
BF	---, FRISTÅENDE HUS

C. ÖVRIGA BETECKNINGAR

---	MARK SOM ICKE FÅR BEBYGGAS
I, II	ANTAL VÅNINGAR
IV	---, JÄMTE VINDSINREDNING
u	MARK TILLGÄNGLIG FÖR UNDERJORDISKA LEDNINGAR
n	OMRÅDE DÄR VINDSINREDNING ICKE FÅR UTFÖRAS
s	---, SOUTERRÄNGVÅNING FÅR UTFÖRAS
+00.0	GÄLLANDE VÄGHÖJD

Av 10.67 den 11 januari
fastställdes denna ändring av byggnadsplan på sätt Kungl. Maj:ts be-
fallningshavandes beslut samma dag
närmare utvisar; betygat, Stockholm 8
Landskansliet som ovan,

På tjänstens vägnar:

Karl Gustaf

Kopians likhet med originalet
bestyrkes i tjänsten:

Wangendahl

GRUNDKARTAN UPPRÄTTAD INOM KOMMUNERNAS
KONSULTBYRÅ-LBF:S LANTMÄTERIAVDELNING I
STOCKHOLM ÅREN 1964 - 66.