



Grundkartan upprättad våren 2010. Inventerades på nytt september 2011 och kompletterades då med enskilda byggnader.  
 Koordinatsystem st74, m00.  
 Kartering från flygbilder av topografiska objekt 2008. Fastighetsgränserna är delvis bestämda genom mätning. I övrigt så är det Ekonomiska kartans gränser.

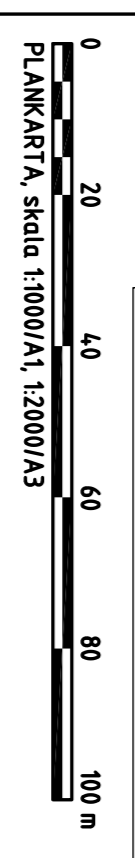

PLANKARTA, skala 1:800/AT, 1:200/AS

- BASKARTANS BETECKNINGAR**
- Traktgräns
  - Fastighetsgräns
  - Fastighetsbeteckning
  - 000
  - Byggnader
  - Stöket
  - Häck
  - Väg
  - Dike
  - Strandlinje
  - Nivåkurvor
  - Rutnätspunkt
  - Fornlämning

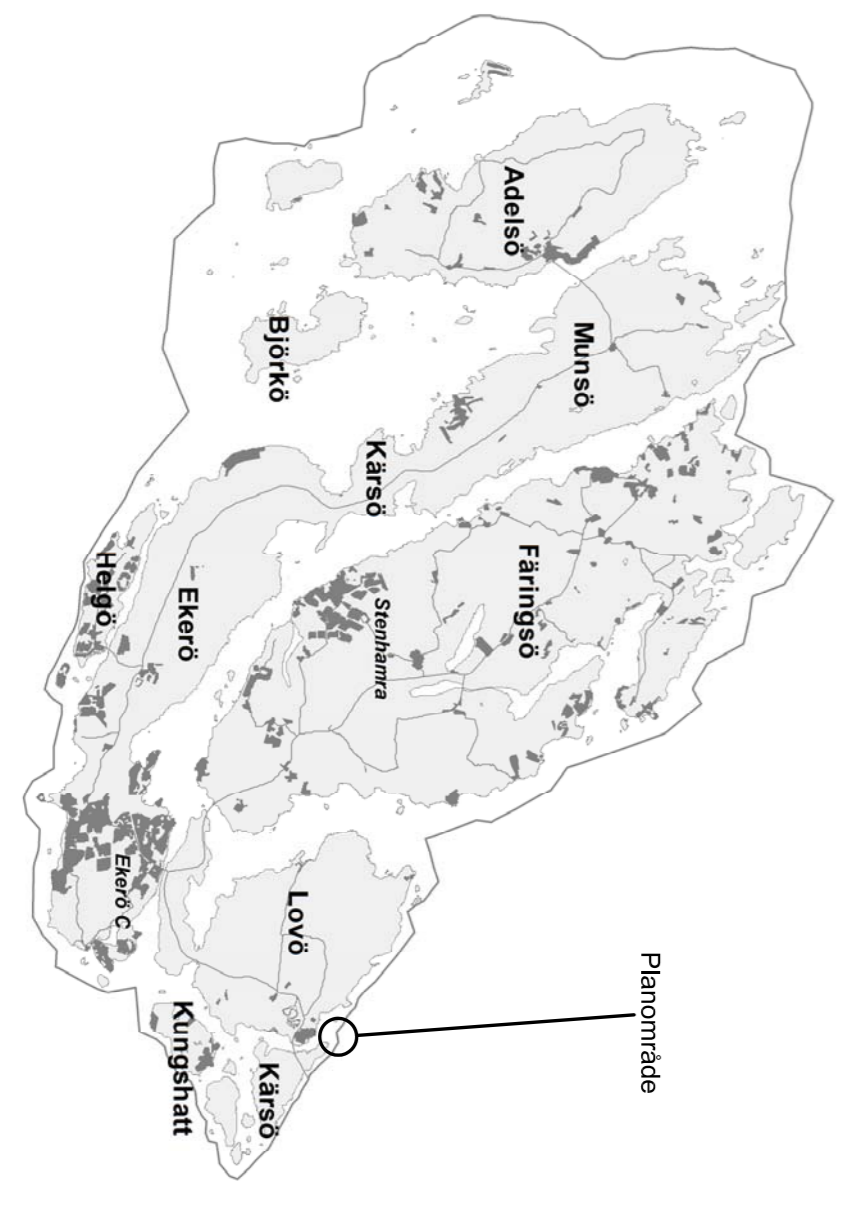

Planområde



ANTAGANDEHANDLING  
 NORMALT FÖRFARANDE

DETALJPLAN FÖR

**DROTNINGHOLMSMALMEN plankarta 1**

I EKERÖ KOMMUN, STOCKHOLMS LÄN

UPPRÄTTAD I OKTOBER 2010, REV NOVEMBER 2011, REV AUG 2012  
 AV STADSARKITEKTKONTORET I EKERÖ KOMMUN

JOHAN HAGLAND MILÖ- OCH STADSBYGGNADSCHEF  
 MONIKA STENBERG PLANARKITEKT

Beställningsinstans

Godkännande BN

Antagande KF

Lösningskraft

Plannummer

**340**

Dokumentnummer 2004.20.214