

Förslag till ändring av byggnadsplan
för del av fastigheten

Nibbla 4/2

i Sönga socken, Stockholms län;
upprättat år 1948 av

L. Ljunggren

Distriktslantmätare.


År 1948 den 11 november fastställdes denna byggnadsplanändring på sätt länsstyrelsens beslut samma dag närmare utvisar; och må enligt 150 § 3 st. byggnadslagen talan icke fullföljas mot nämnda beslut, varför detsamma omedelbart vunnit laga kraft, betygar, Stockholm å landskansliet som ovan.

På tjänstens vägnar:

Olof Ljungström

- Gräns för område, som berörs av byggnadsplanändringen
- Områdesgräns
- - - Bestämmelsegräns
- · · · · Parkgräns, ej avsedd att fastställas
- - - Tomtgräns

- Allmän plats, gata
- ▨ Allmän plats, park
- ▩ Mark för bostadsändamål
- ▧ Vattenområde
- ▤ Mark som ej får bebyggas
- I, II Antal våningar
- F Byggnadssätt

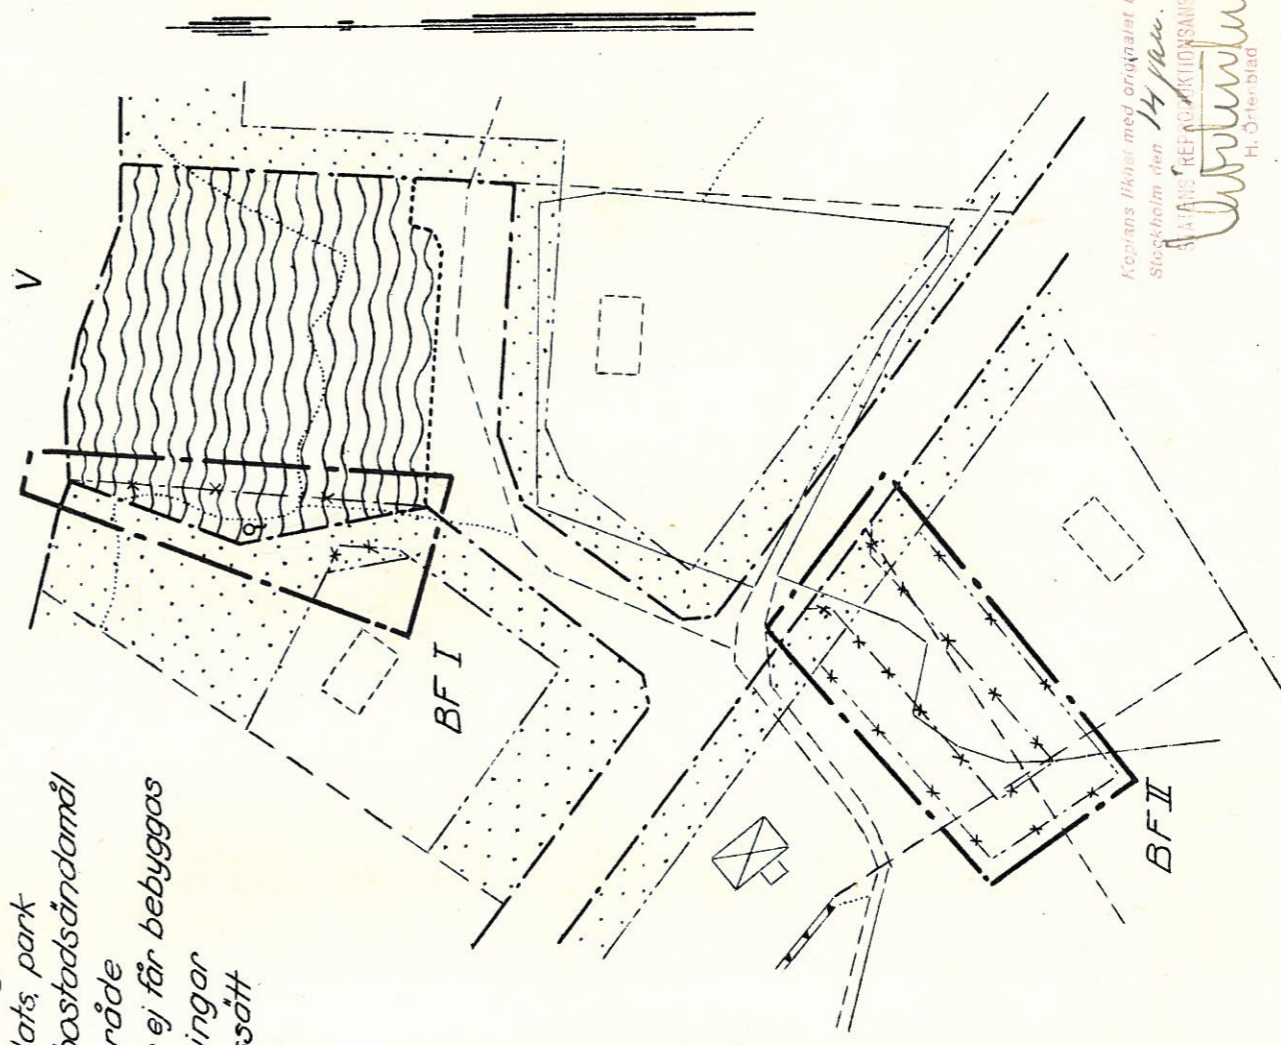

Kopians likhet med originalet bekrästs
Stockholm den 14 sep. 1949.
SÅLAHNS REFUGIUMSANSKAFNING
H. Örtenblad

Skala 1:1000.