


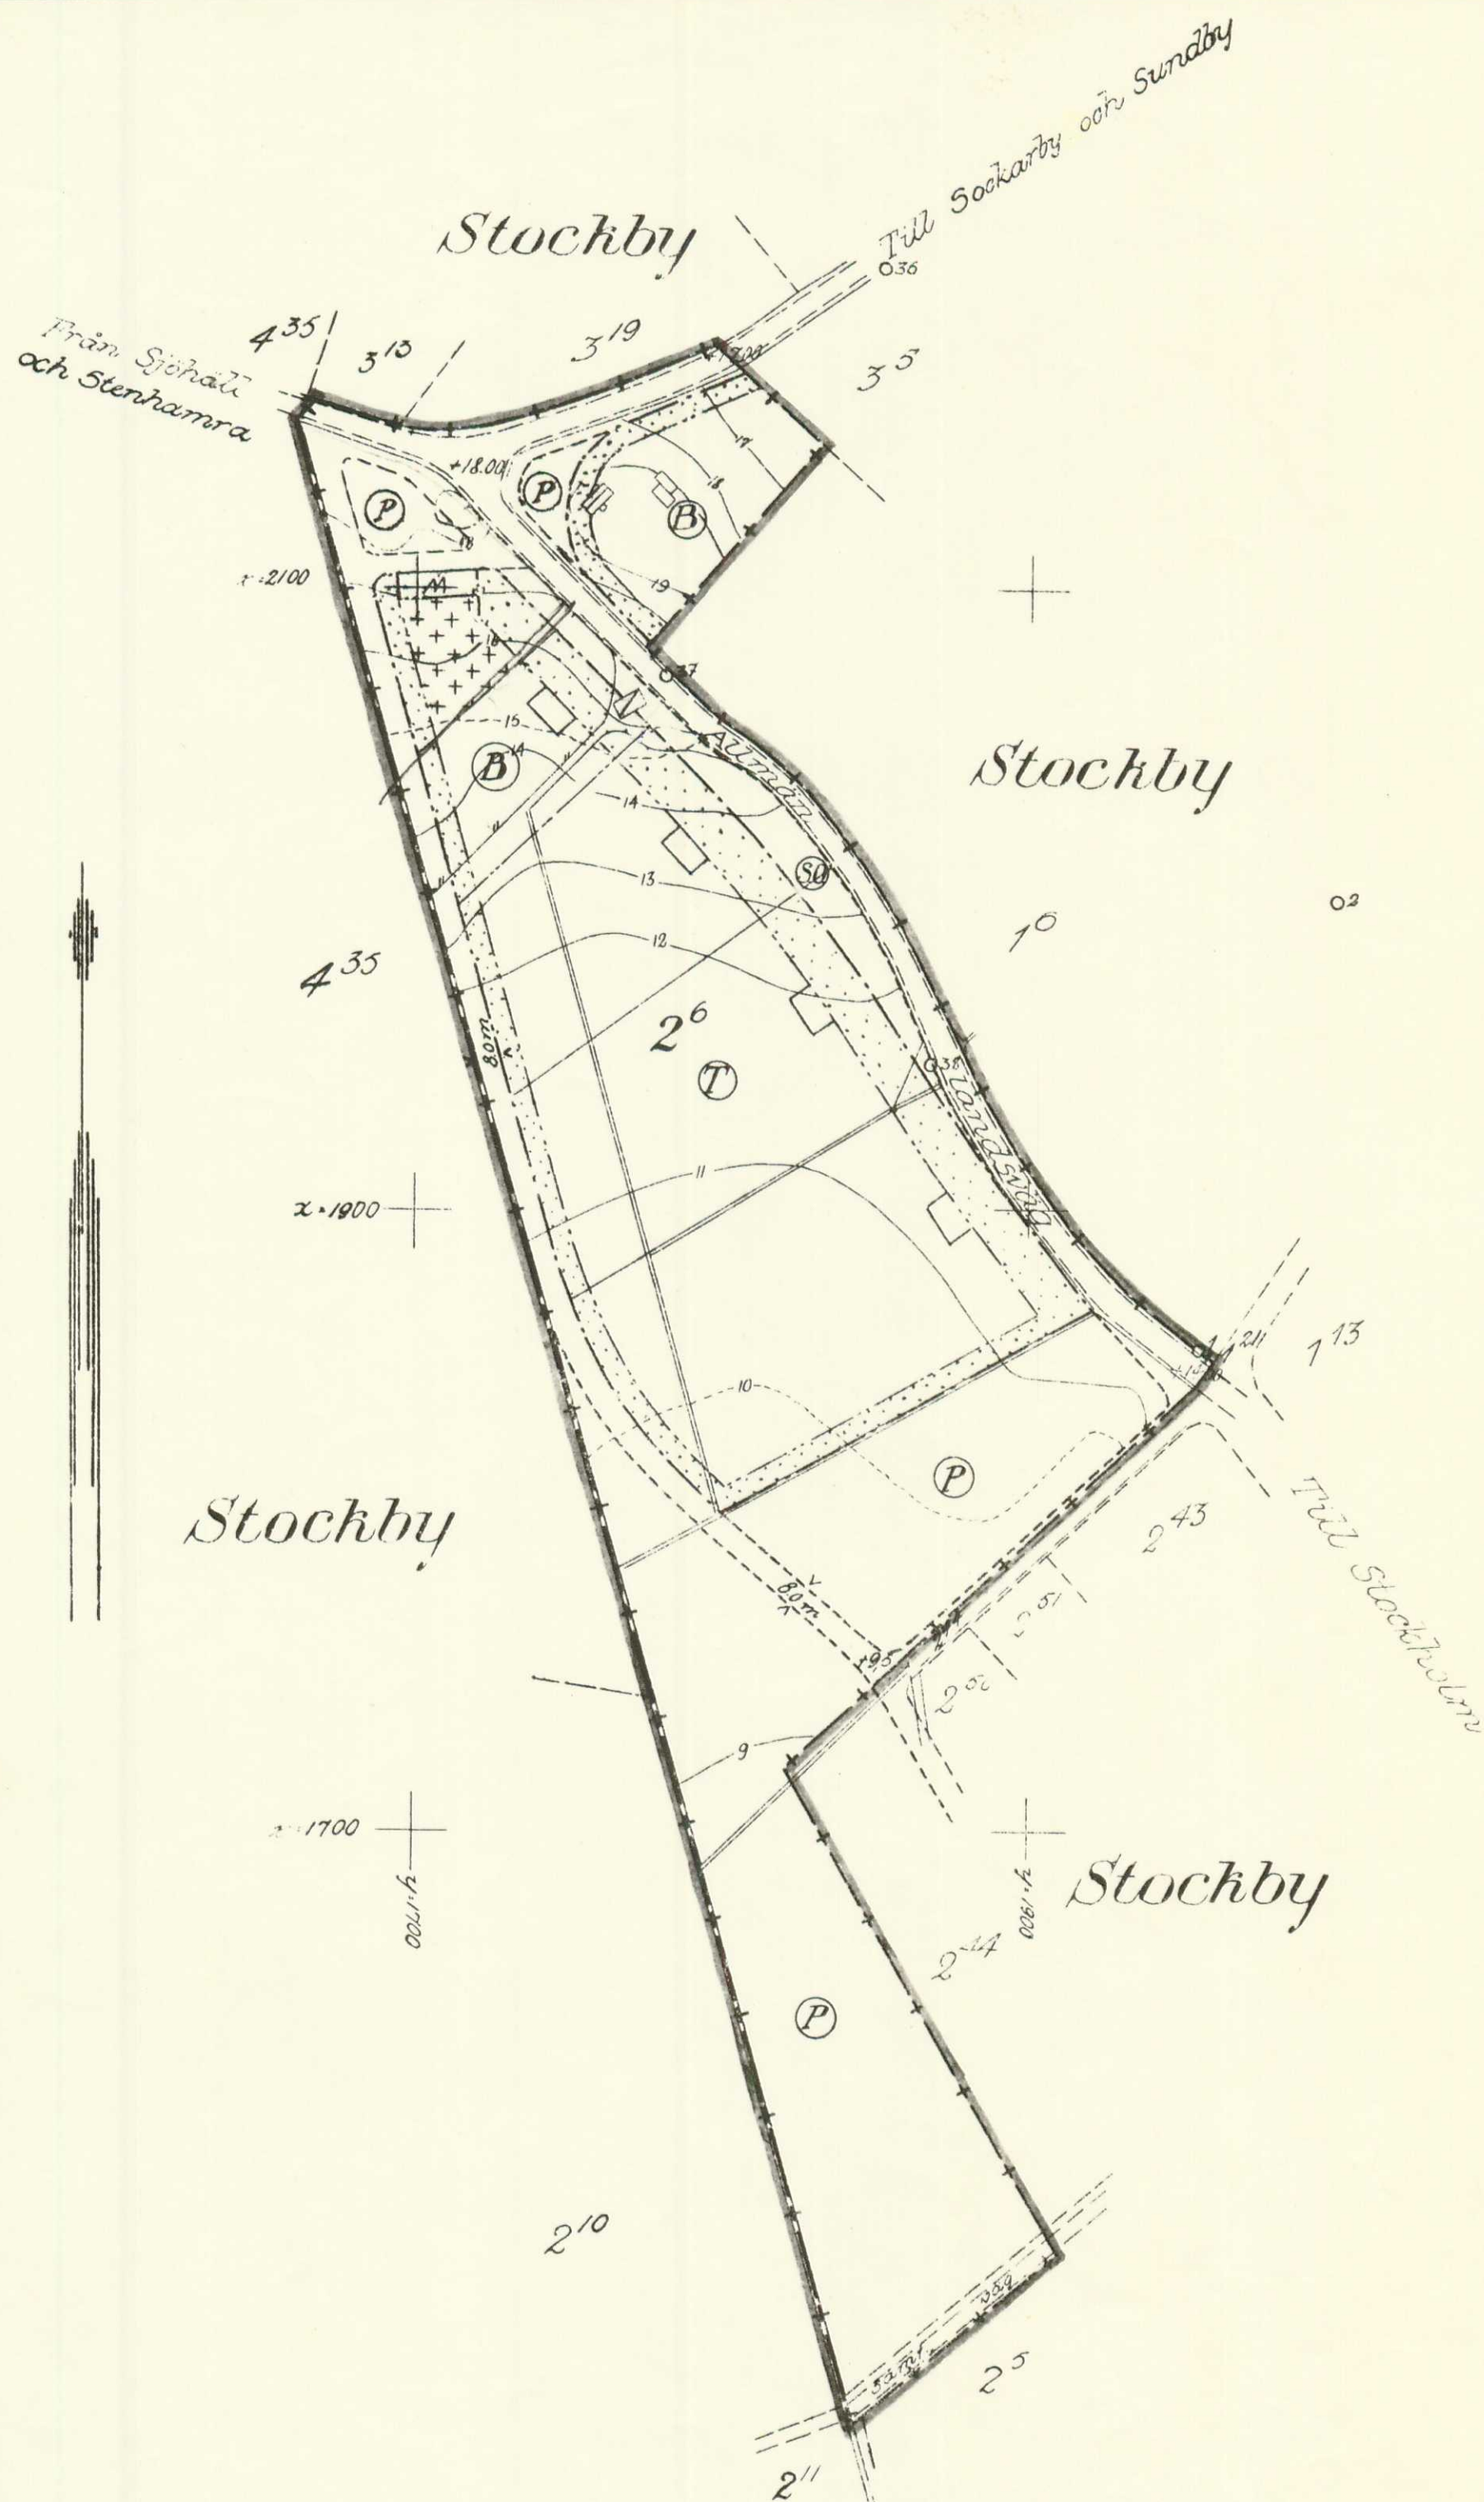

FÖRSLAG till Byggnadsplan för del av fastigheten **STOCKBY 2⁶** samt av allmän landsväg och samfärd utfartsväg uti Sönga socken, Stockholms län upprättad år 1946 av

G.E. Milton

Lantmätare



Skala 1:2000

År 1948 den 23 november fastställdes denna byggnadsplan på sätt Kungl. Maj:ts befallningshavandes beslut samma dag närmare utvisar; betygar, Stockholm å landskansliet som ovan.

På tjänstens vägnar:
Olof Ljungström

BETECKNINGAR TILL FÖRSLAGET

- Byggnadsplanegräns
- Kvartersgräns
- Parkgräns ej avsedd att fastställas
- Gräns mellan områden med olika bestämmelser
- Förslagen tomtgräns
- Vägområden
- Allmän plats (park)
- Område för bostadsändamål byggnadsplan utvisar o.d.
- " " trädgårdsbruk
- " " som ej får bebyggas
- " " över vilket utfart till huvudväg icke får anordnas
- Förslagen byggnadsplats

BEFINTLIGA BETECKNINGAR

- Fastighetsgräns
- Vägar
- Nivåkurvor
- Staket
- Diken
- Byggnader
- Polygonpunkter

Replikans likhet med originalen 25.7.52.
Stockholm den 22 Mars 1949.
STATENS REPRODUKTIONSÅNSTALT
H. Osterblad

OBS: Delvis ändrad den 25.7.1952.