

Förslag till byggnadsplan
för del av fastigheten

Nibbla 4''

i Sönga socken, Stockholms län;

upprättat år 1949 av

L. Ljunggren

Distriktslantmätare.


År 1949 den 26 oktober fastställdes denna byggnadsplan på sätt länsstyrelsens beslut samma dag närmare utvisar; och må enligt 150 § 3 st. byggnadslagen talan icke följask mot nämnda beslut, varför detsamma omedelbart vunnit laga kraft, betygar, Stockholm å landskansliet som ovan.

På tjänstens vägnar:
Olof Ljungström


Kopians likhet med originalet betygas.
Stockholm den 23 dec. 1949.
STATENS REPRODUKTIONSANSTALT
H. Örtenblad

- Byggnadsplanegräns
- - - Områdesgräns
- Bestämmelsegräns
- - - Gräns, ej avsedd att fastställas

- Allmän plats, gata
- park
- Mark, som ej får bebyggas
- Mark för bostadsändamål
- Vattenområde

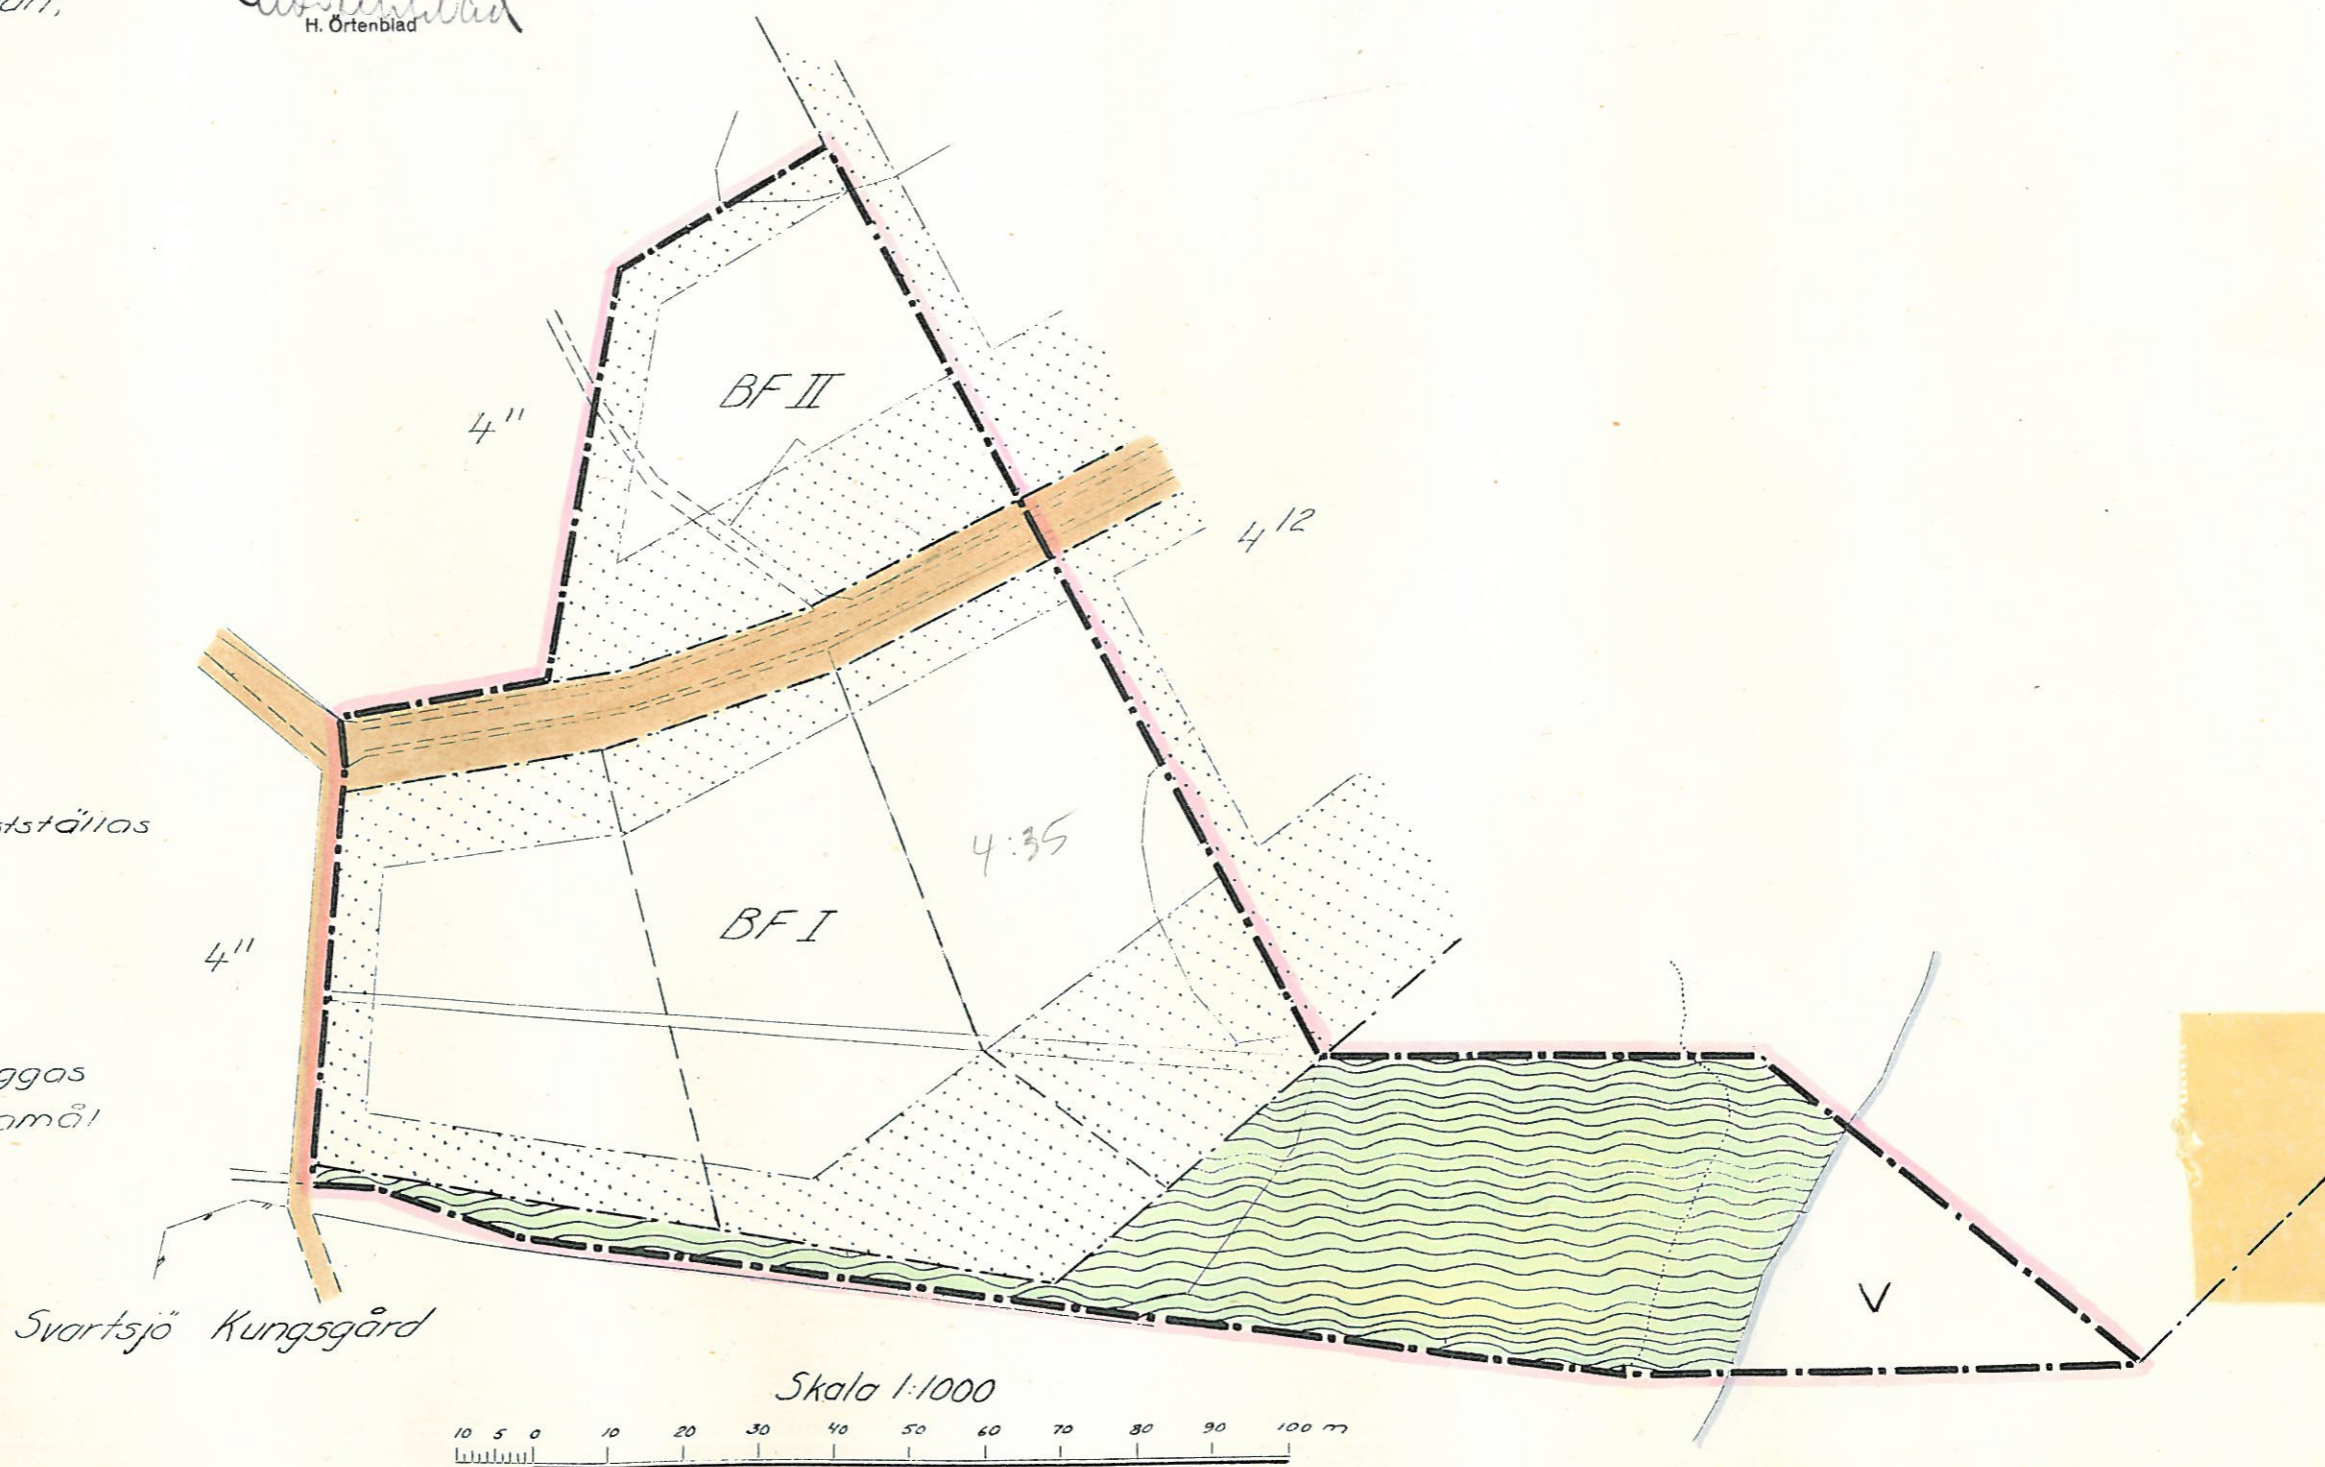

Skala 1:1000

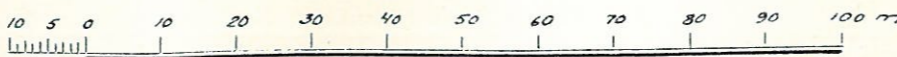

Kompl. EL
Coll. 03

Statens Reproduktionsanstalt 1949

BPL 704