


FÖRSLAG till
ändring av Byggnadsplan för
del av fastigheten Stockby 2⁶
samt fastigheterna Stockby 2⁶¹-2⁶⁴
uti Sönga socken, Stockholmslän
upprättad år 1950
av

G.E. Milton
 Lantmätare

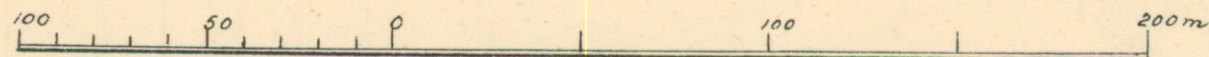


Skala 1:2000

År 1952 den 25 juli fastställdes denna ändring av byggnadsplan på sätt länsstyrelsens beslut samma dag närmare utvisar; och må enligt 150 § 3 st. byggnadslagen talan icke fullföljas mot nämnda beslut, varför detsamma omedelbart vunnit laga kraft, betygar, Stockholm å landskansliet som ovan.

På tjänstens vägnar:
 Ebbe Mark

BETECKNINGAR:

- Byggnadsplanegräns
- Kvartersgräns
- Parkgräns, ej avsedd att fastställas
- Gräns mellan områden med olika bestämmelser
- Föreslagen tomtgräns
- Vägområden
- ⊙ Allmän plats (park)
- ⊙ Område för bostadsändamål
- ⊙ " som ej får bebyggas
- F Fristående byggnadssätt
- I Värningsantal
- v Inredd vind
- Befintlig fastighetsgräns
- ≡ Kraftledning
- ⊞ Omr. för underjordisk ledning
- ⊞ Utgående gräns och beteckning

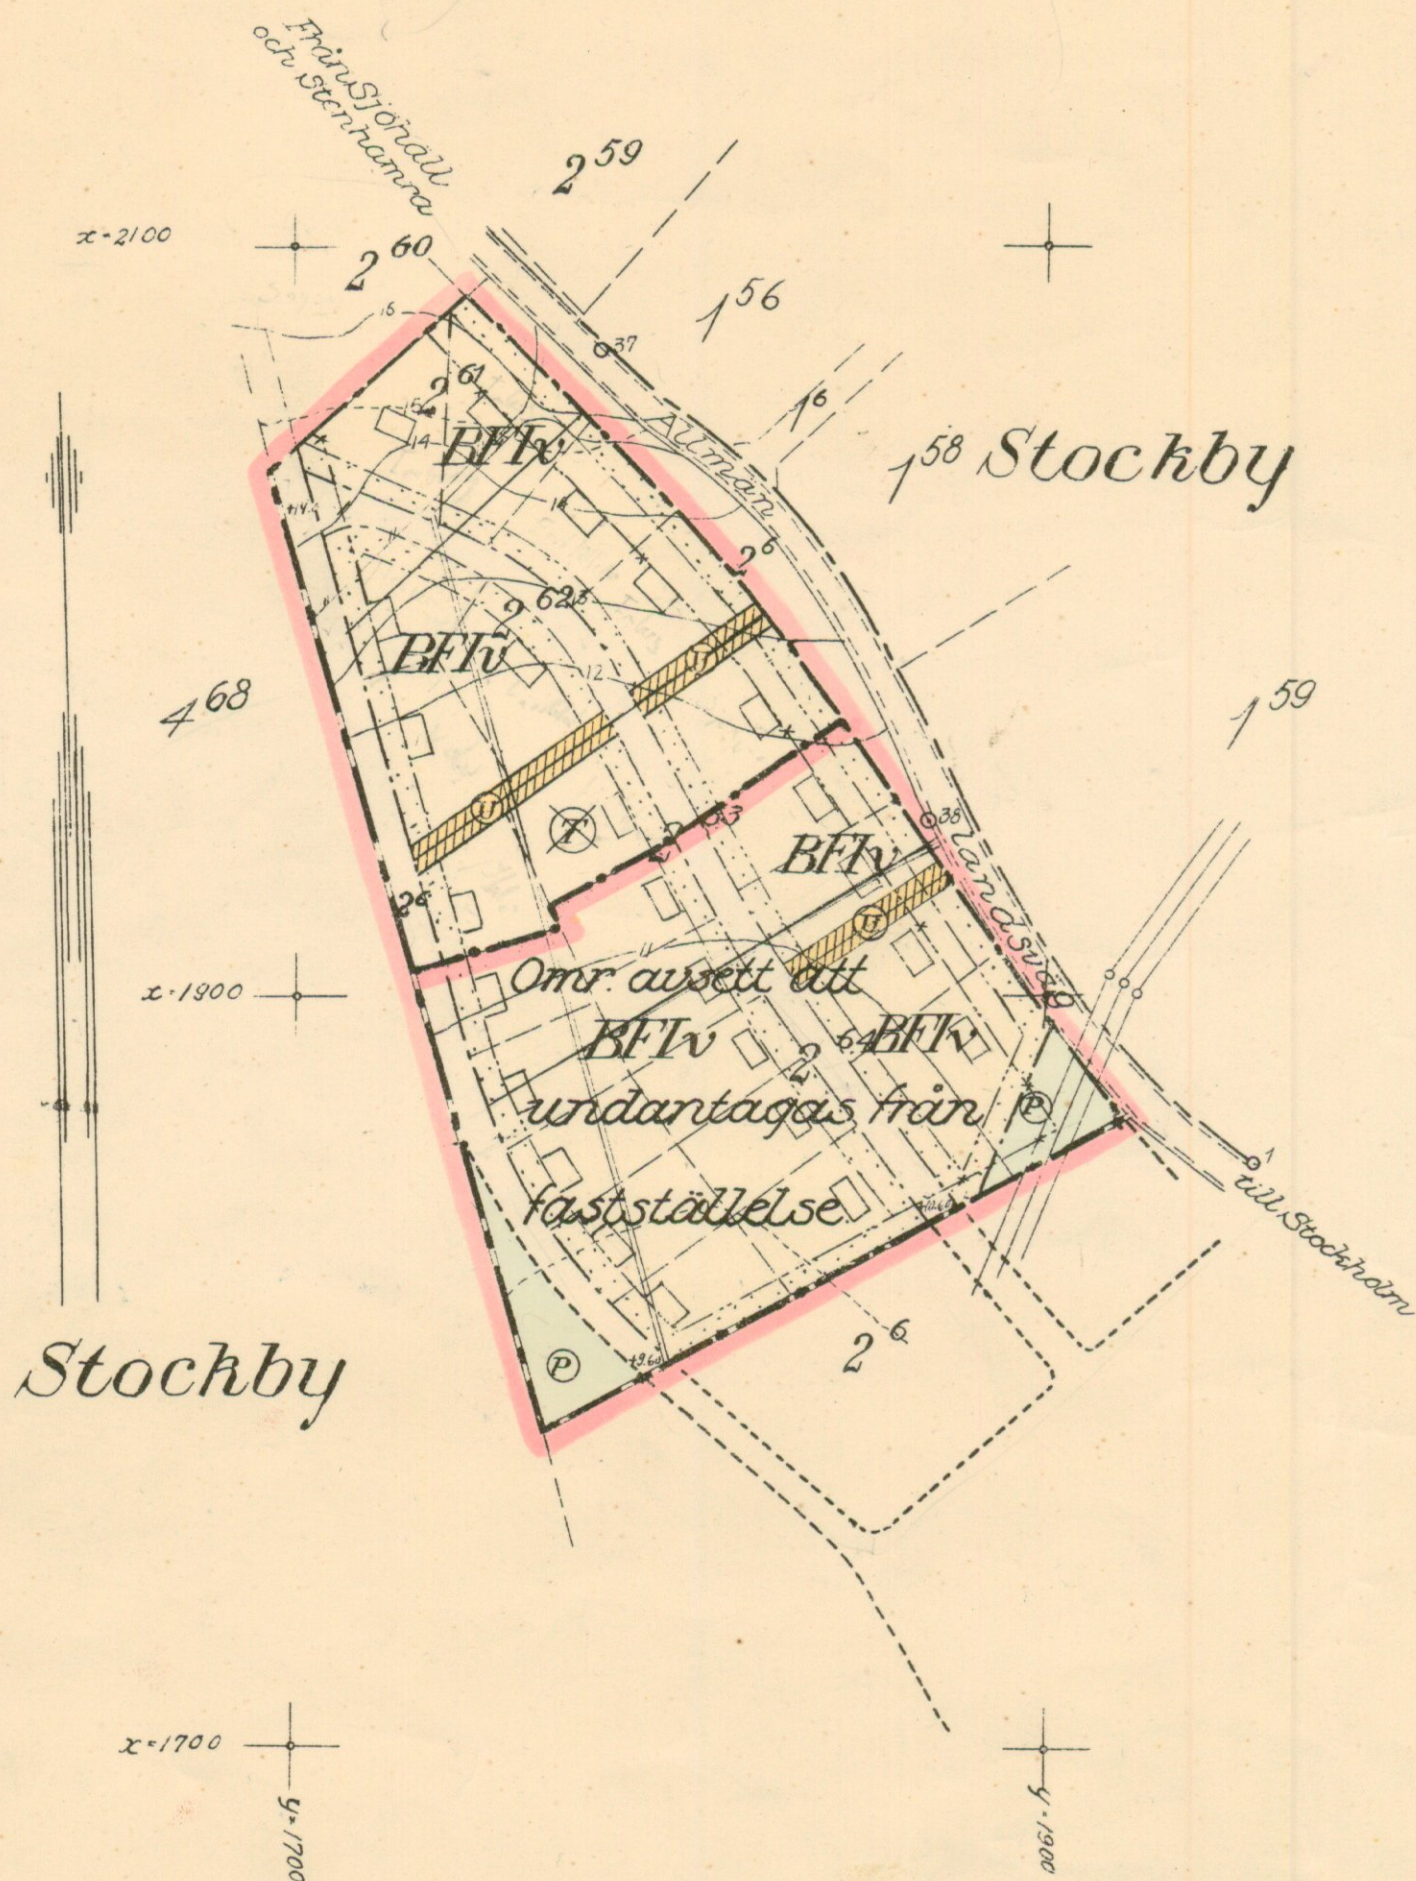

Kopians likhet med originalet betygas.
 Stockholm den 27 okt. 1952
 STATENS REPRODUKTIONSANSTALT
 G. Lundberg

OBS: Delvis ändring av den
 23.11.1948 fastställd plan

BPL 706