

År 1952 den 7 oktober fastställdes denna byggnadsplan på sätt Kungl. Maj:ts befallningshavandes beslut samma dag närmare utvisar, betygar, Stockholm å landskansliet som ovan, På tjänstens vägnar:  
Olof Ljungström

Förslag  
till byggnadsplan  
för del av fastigheten


Nibbla 21

i Södra socken, Stockholms län;

upprättat år 1951 av

*O. J. Jönsson*  
Distriktslantmätare

- Beteckningar**
- Byggnadsplanegräns
  - Kvarteregräns
  - Bestämmelsegräns
  - Gräns för allmänt område, park
  - Gräns, ej avsedd att fastställas med planen
  - Vågområden
  - Mark för bostadsändamål
  - Mark som ej får bebyggas
  - Allmän plats, park
  - Höjdhurvar

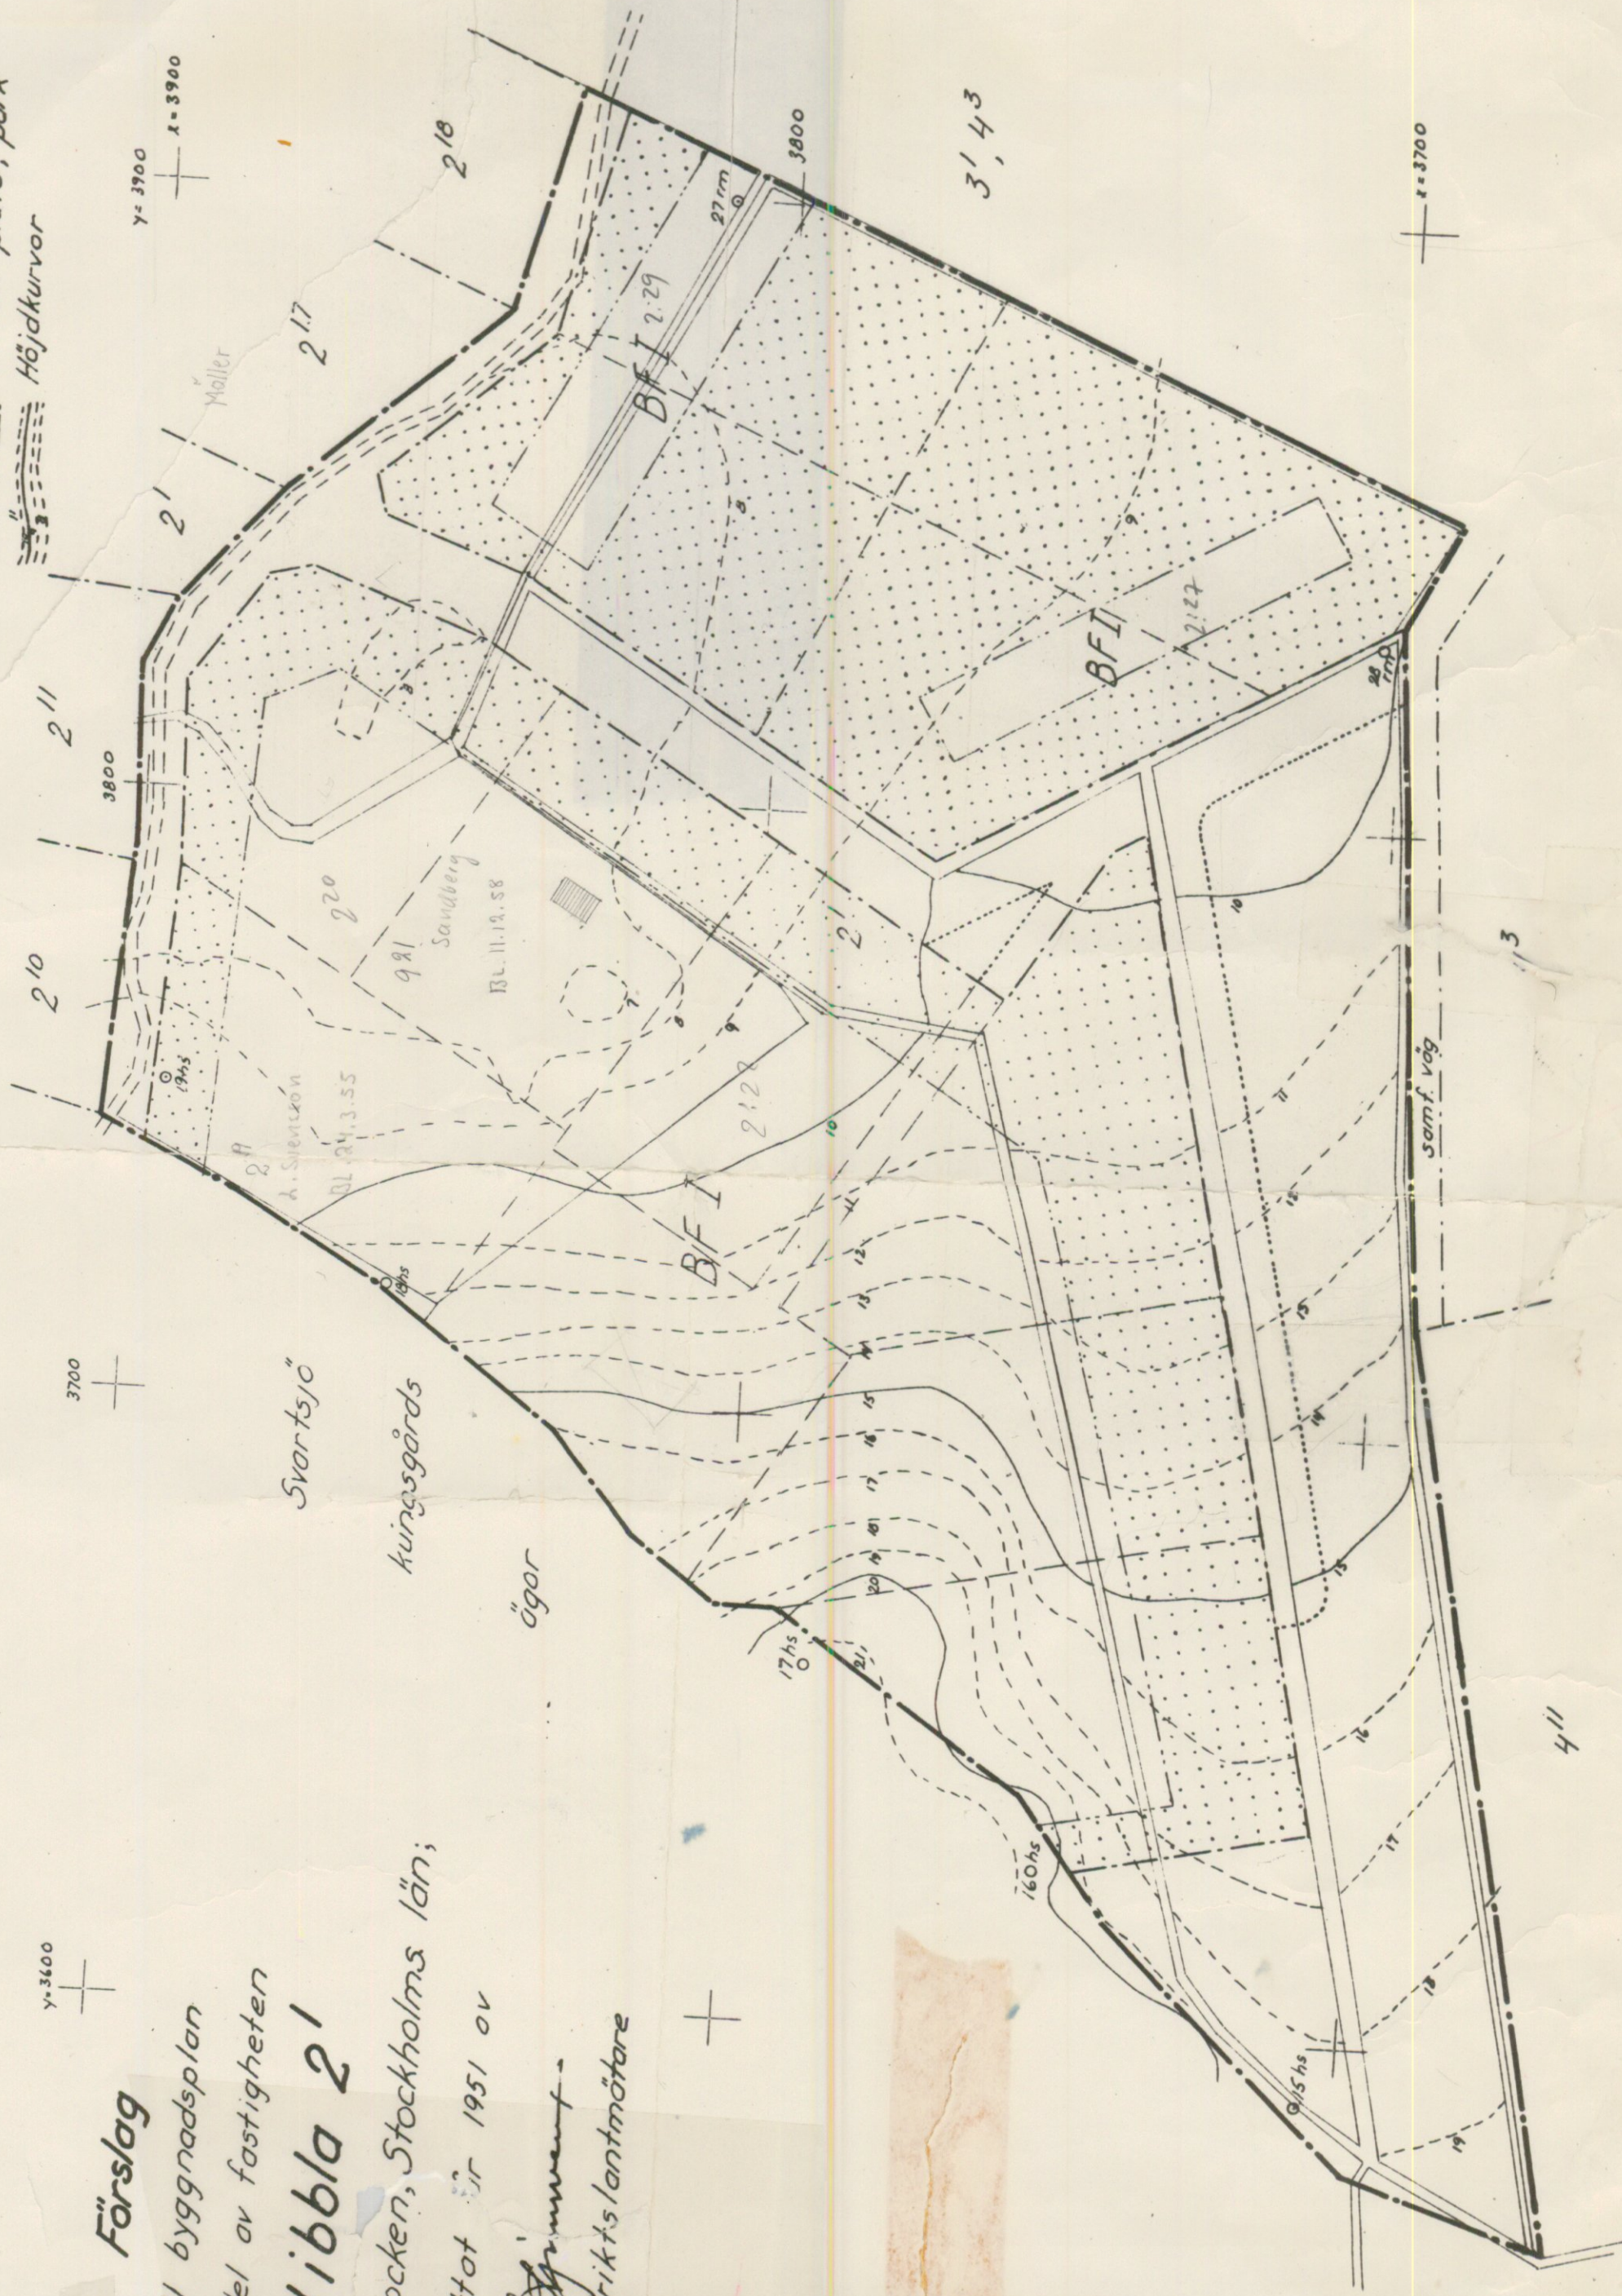

Skala 1:1000

Dnr 85/50

7. 1951. 3  
STAT.  
G. Ljungström

Statens Reproduktsentral

708