

FÖRSLAG TILL BYGGNADSPLAN FÖR **10.**
STOCKBY 2¹⁰, 13, 14, 25, 53-57, 67, 93 OCH 4⁶⁸
 SAMT SAMFÄLLD VÄGMARK.
 I SÅNGA SOCKEN, FÄRINGSÖ KOMMUN
 STOCKHOLMS LÄN.


UPPRÄTTAT ÅR 1955, REVIDERAT ÅR 1957 AV

H. Jönsson
 DISTRIKTSLANTMÄTARE.

År 1958 den 20 februari fastställdes denna byggnadsplan på ett länstyrelsens beslut samma dag närmare utvisar; och må enligt 150 § 3 st. byggnadslagen talan icke fullföljas mot nämnda beslut, varför detsamma omedelbart vunnit laga kraft, betygat, Stockholm å landskansliet som ovan.

På tjänstens vägnar:
H. Lundgren

Kopiens likhet med originalot
 bekräftar i tjänsten:
K. Malmström

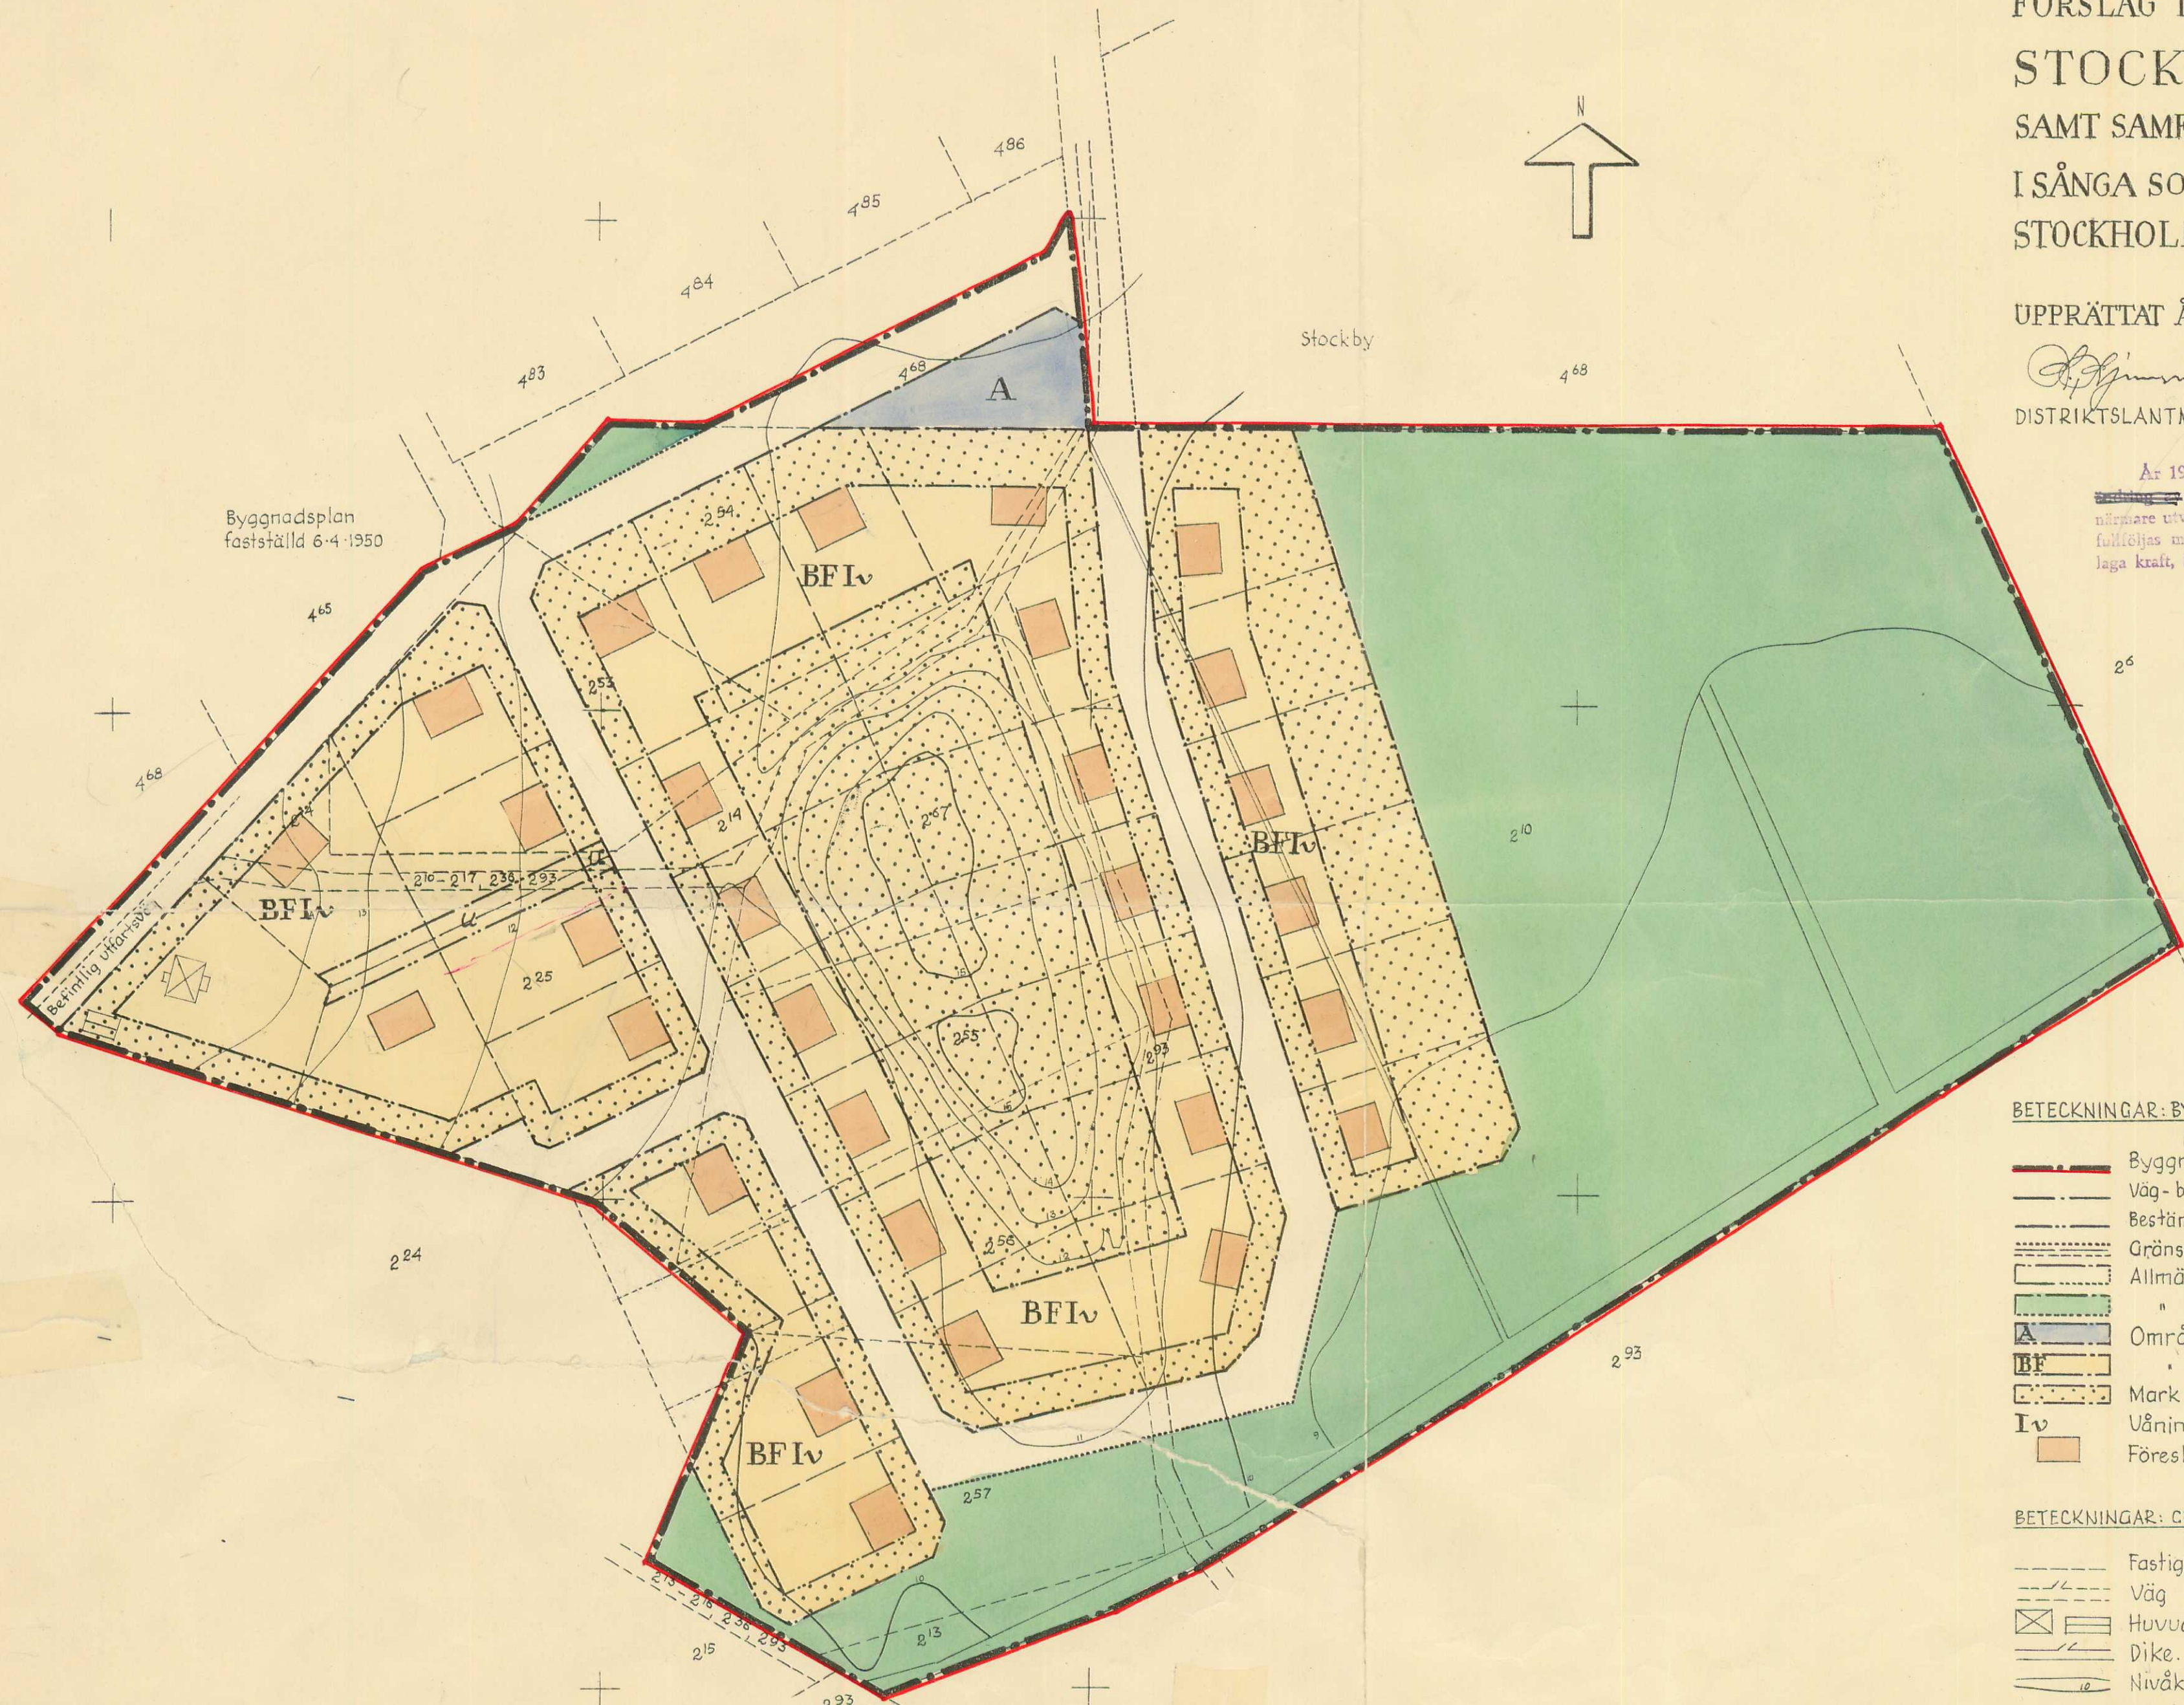


Byggnadsplan
 fastställd 6-4-1950

BETECKNINGAR: BYGGNADSPLANEN

- Byggnadsplane gräns.
- Väg- byggnadsmarks- och annan områdesgräns.
- Bestämmelsegräns.
- Gränslinjer, ej avsedda att fastställas.
- Allmän plats, väg.
- " " park.
- A Område för allmänt ändamål.
- BF " " bostadsändamål, fristående hus.
- Iv Mark som icke får bebyggas.
- Våningsantal jämte inredd vind.
- Föreslagen byggnadsplats.

BETECKNINGAR: GRUNDKARTAN

- Fastighetsgräns
- Väg
- Huvudbyggnad, resp. uthus.
- Dike.
- Nivåkurvor.

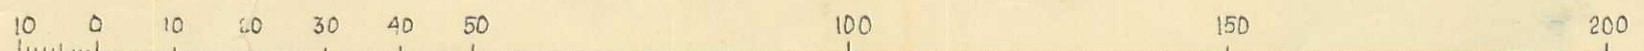

Skala 1:1000